


FARSKÉ SCHODY • M 1:250



FARSKÉ SCHODY • VIZUALIZÁCIA Z NÁMESTIA




FARSKÉ SCHODY • VIZUALIZÁCIA Z FARSKÉJ ULICE

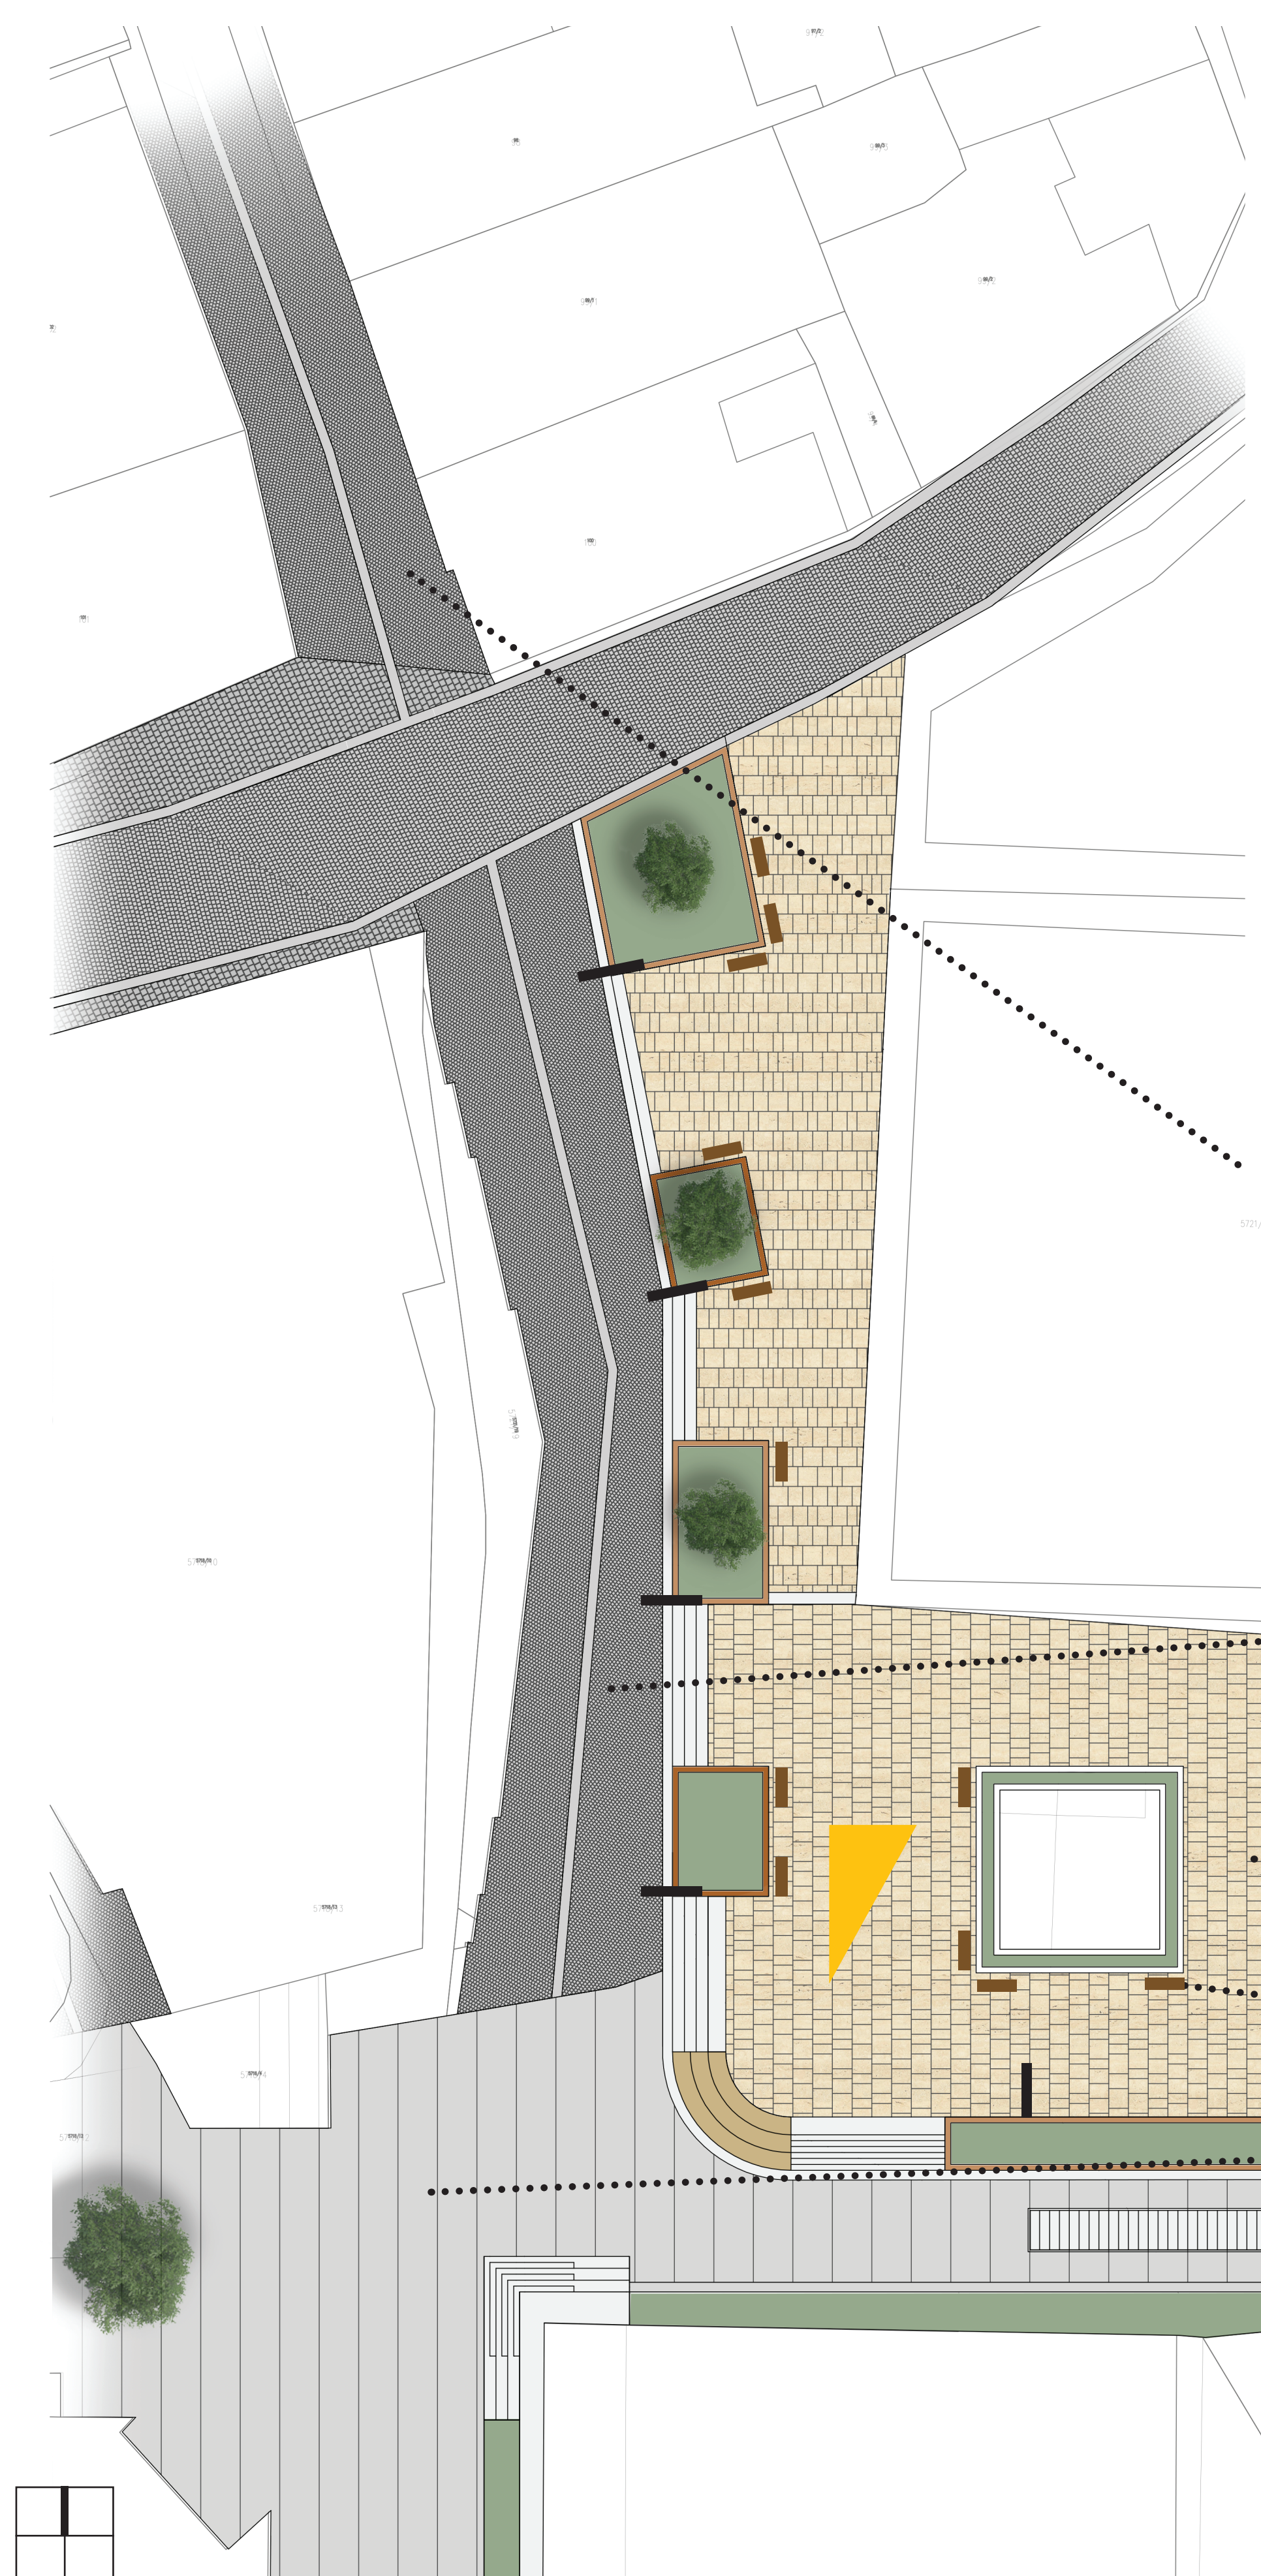

NA BRÁNE • M 1:250



NA BRÁNE • VIZUALIZÁCIA PRIESTRANSTIEV

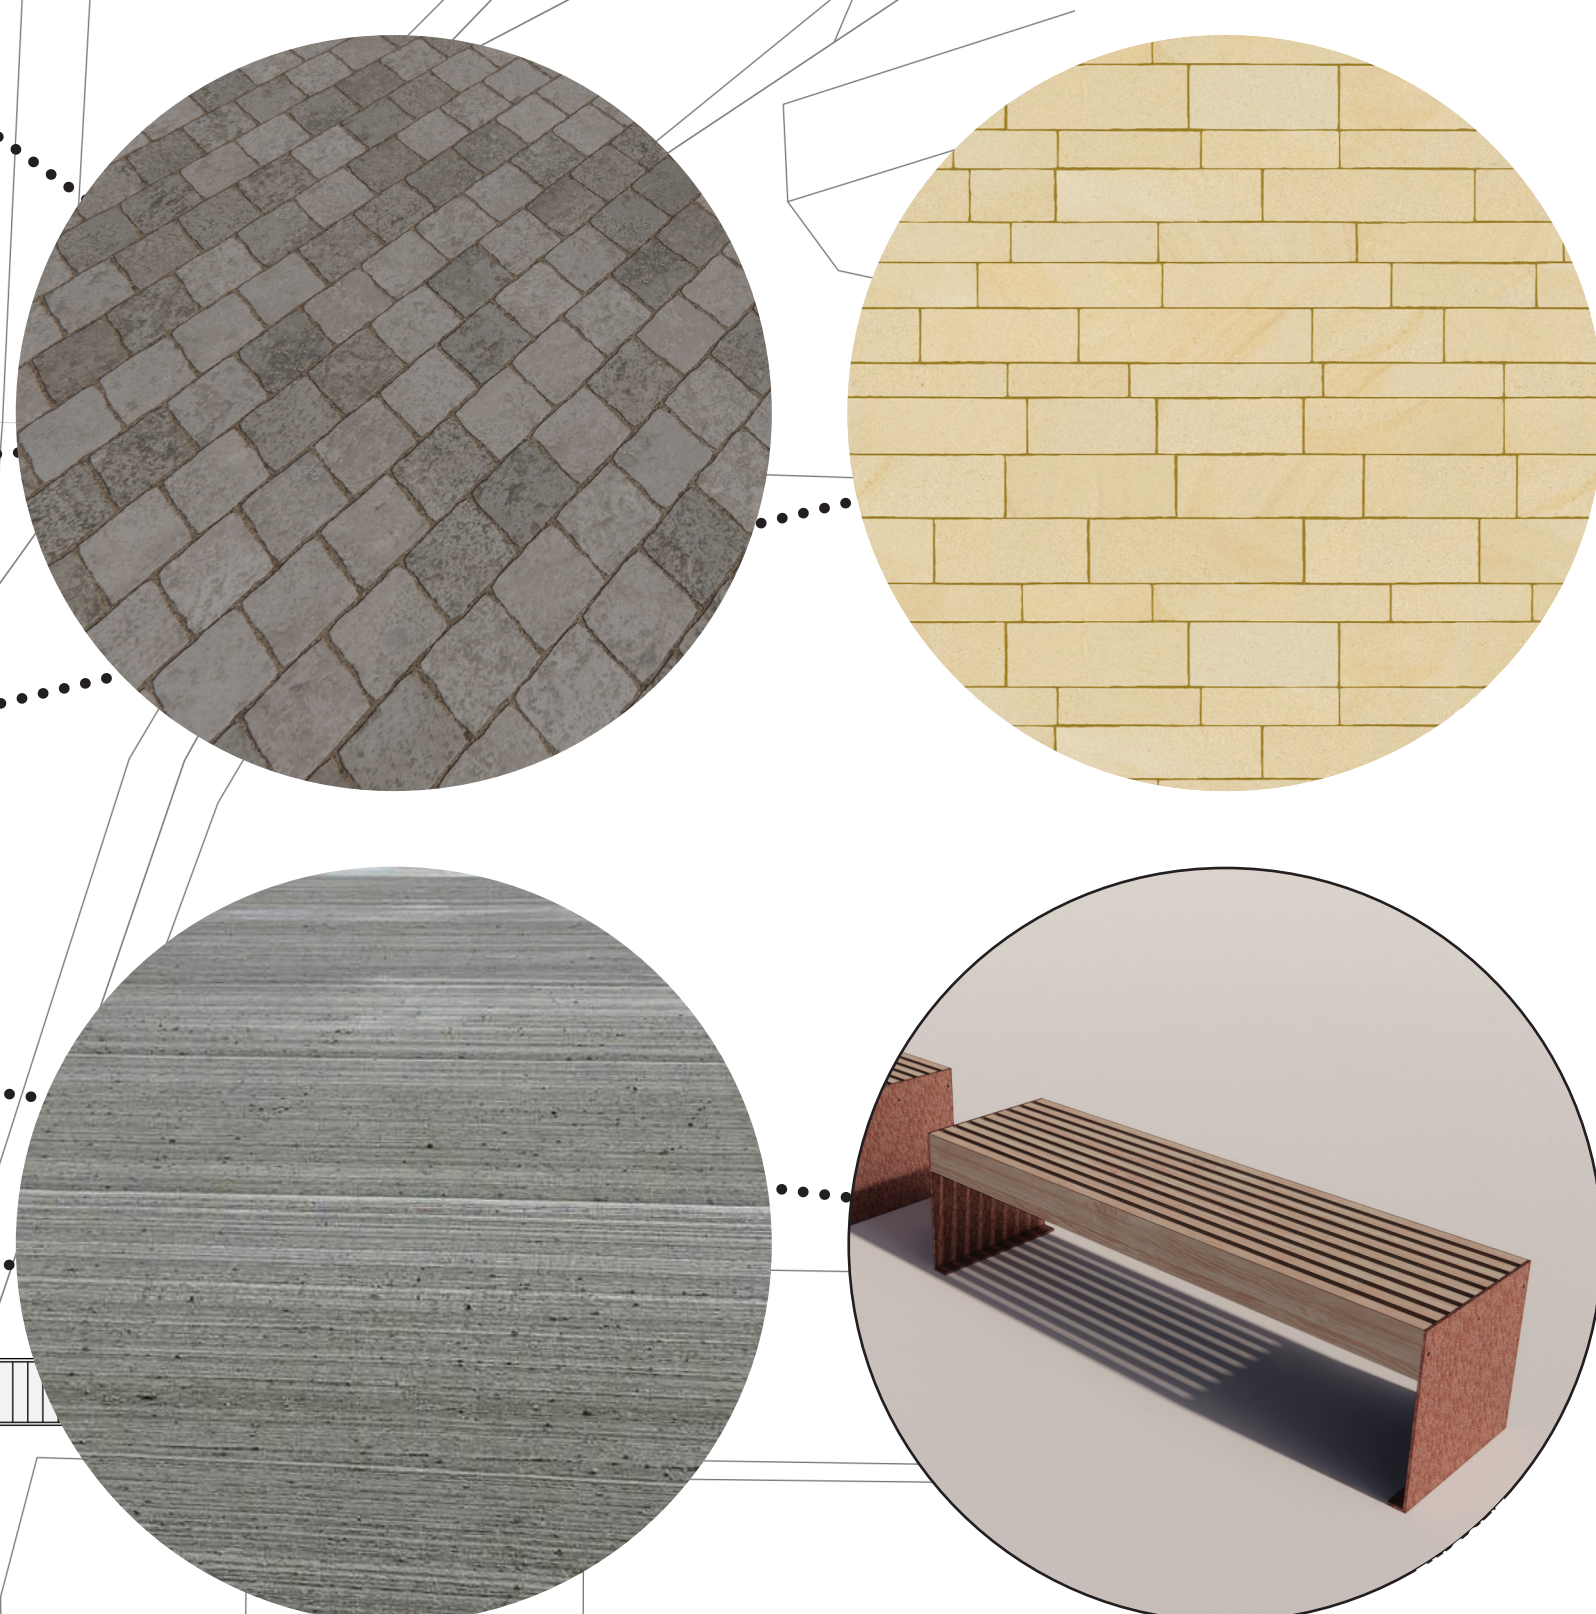

#### FARSKÉ SCHODY

- MENÍME DLAŽBU
- VRACIAME ZELENĚ KOMBINOVANÚ S ODPOČÍNKOM
- VRACIAME OSVETLENIE NA PŮVODNÉ MIESTO, ZÁROVEŇ ODSTRÁŇUJEME NEVHODNÉ OSVETLENIE Z BALUSTRÁD
- PRESÚVAME SOCHU CYRILA A METODA
- ROZŠÍRUJEME PRIESTOR PRED NÁSTUPOM Z FARSKÉJ ULICE,
- PREPÁJAME RAMPU FARSKÝCH SCHODOV S PRIESTOROM PRE OC MIRAGE POBYTOVÝMI SCHODAMI
- NAVRHUJEME UMELECKÉ DIELO NA POBYTOVÉ SCHODY
- ZELEN V DLAŽBE RAMPY SO VSAKOVANÍM PŮVRCHOVEJ VODY

#### NA BRÁNE

- MENÍME DLAŽBU
- ODSTRÁŇUJEME NEVHODNÚ DROBNÚ ARCHITEKTÚRU
- VYMEDZUJEME ULICU POBYTOVÝMI SCHODMI A ZELENŇOU
- NAVRHUJEME VIAC ODPOČÍNKOVÝCH A POBYTOVÝCH PLŔCH
- NAVRHUJEME NOVÉ OSVETLENIE
- POUŽÍVAME UŠLACHTILÉ MATERIÁLY
- POBYTOVÁ PLOCHA AJ PRE UMELECKÉ PERFORMANCE

#### PRESAH RIEŠENIA

- NAVRHUJEME BEZKOLÍZNE PEŠIE PREPOJENIE HISTORICKÉHO CENTRA S MESTSKÝM ÚRADOM NADÚROVNŇOVOU LÁVKOU
- MEDZI BANKOVÝMI DOMAMI NAVRHUJEME POLOZAPUSTENÉ KRYTÉ PARKOVISKO
- POSILŇUJEME POHLAD Z VEREJNÉHO PRIESTORU/POBYTOVEJ PLOCHY NA HDODNOTNÚ ARCHITEKTÚRU MESTSKÉHO ÚRADU