



URBANISTICKÝ BLOK M 1:500

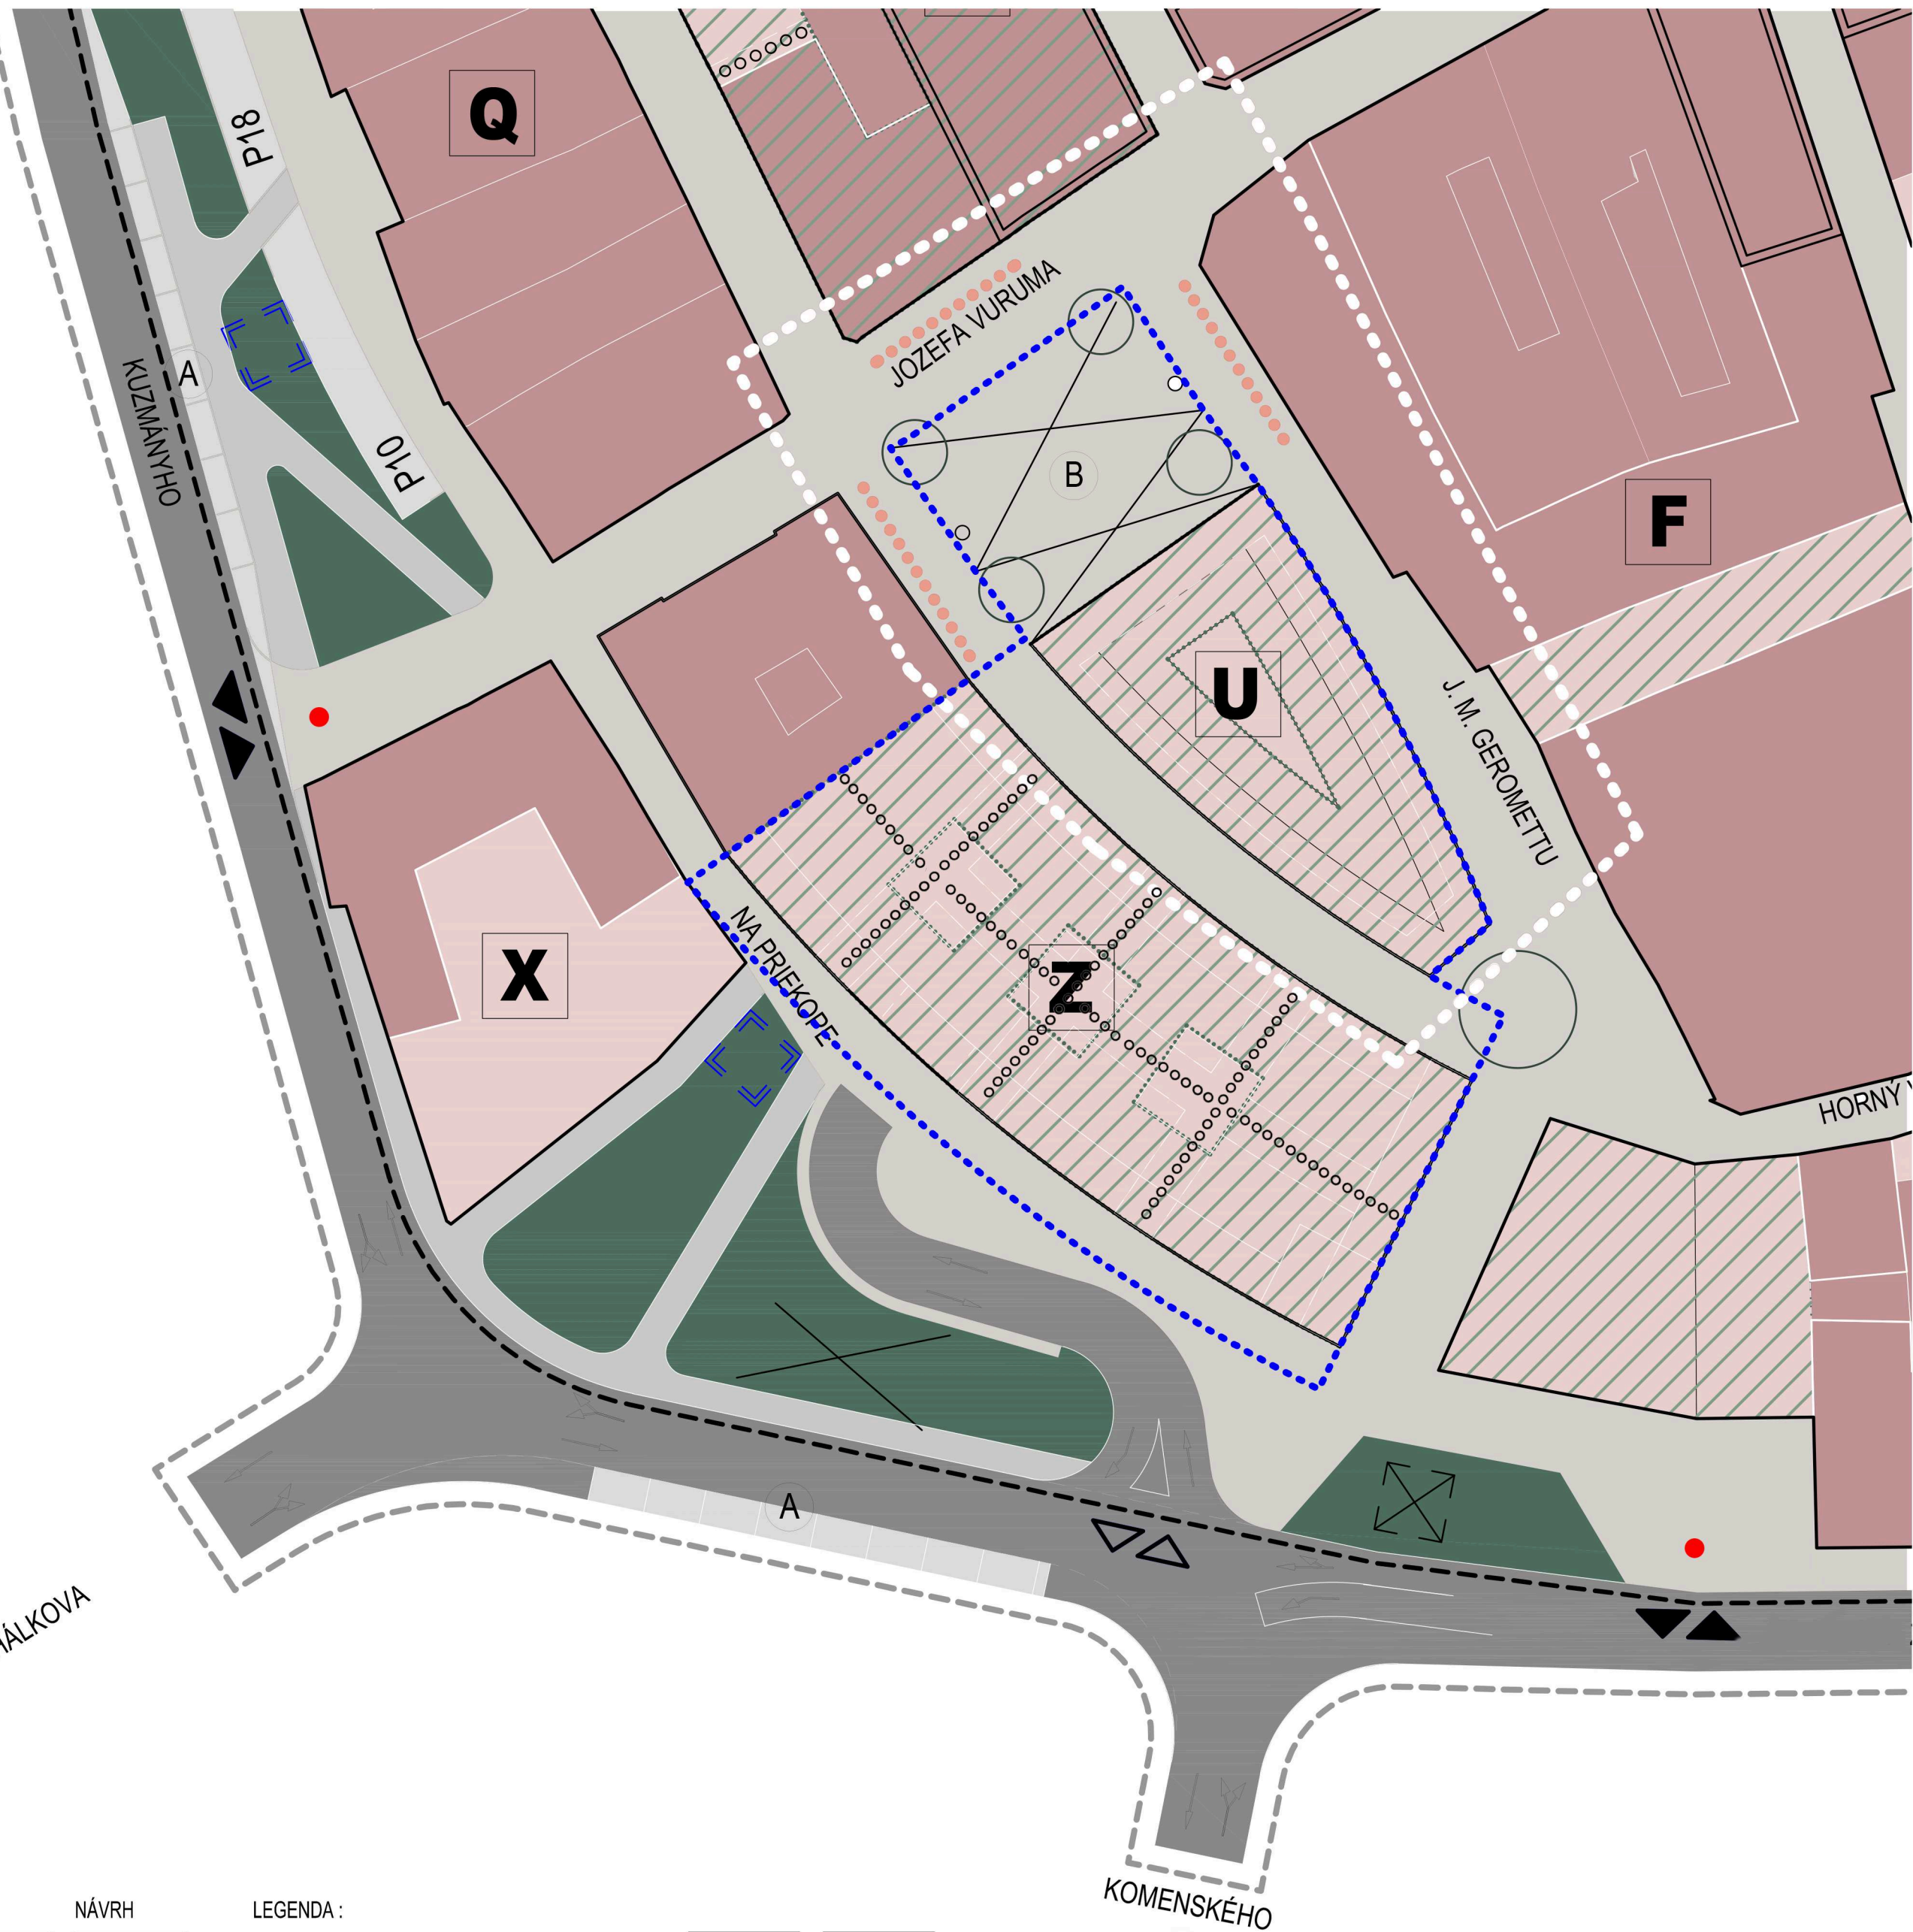


STAV	NÁVRH	LEGENDA :			
		HRANICA RIEŠENÉHO ÚZEMIA		(B)	VÝTVARNÉ DIELO
		HRANICA MESTSKEJ PAMIATKOVEJ REZERVÁCIE			OBJEKTY NAVRHOVANÉ NA ASANÁCIU
		HRANICA RIEŠENÝCH DETALOV			PASÁŽ OBCHOD
		HRANICA URBANISTICKÉHO BLOKU S OZNAČENÍM			SEZÓNNE TERASY
		PLOCHY VEREJNEJ ZELENÉ			PODZEMNÝ KONTAJNER TKO
		VZRASTLÁ ZELEN			RETENČNÁ NÁDRŽ
		POZEMKY A OBJEKTY VIACFUNKČNÝCH OBJEKTŮV			VEGETAČNÁ STRECHA
		AUTOMOBILOVÁ KOMUNIKÁCIA A PARKOVACIE PLO			PODOBJEKTOVÝ A PODZEMNÝ PARKING OMV
		PEŠIE ZÓNY A OBYTNÉ ULICE, FUNKČNÁ TRIEDA D1			REGULOVANÝ VJAZD VÝJAZZ
		PEŠIE KOMUNIKÁCIE FUNKČNÁ TRIEDA D3			VJAZD A VÝJAZZ DO PODZEMNÝCH GARÁŽÍ
		AUTOBUDOVÁ ZASTÁVKA MHD			OVLÁDATELNÁ ZÁBRANA PREJAZDU OMV

SITUÁCIA HUDBNÉ NÁMESTIE M 1:200

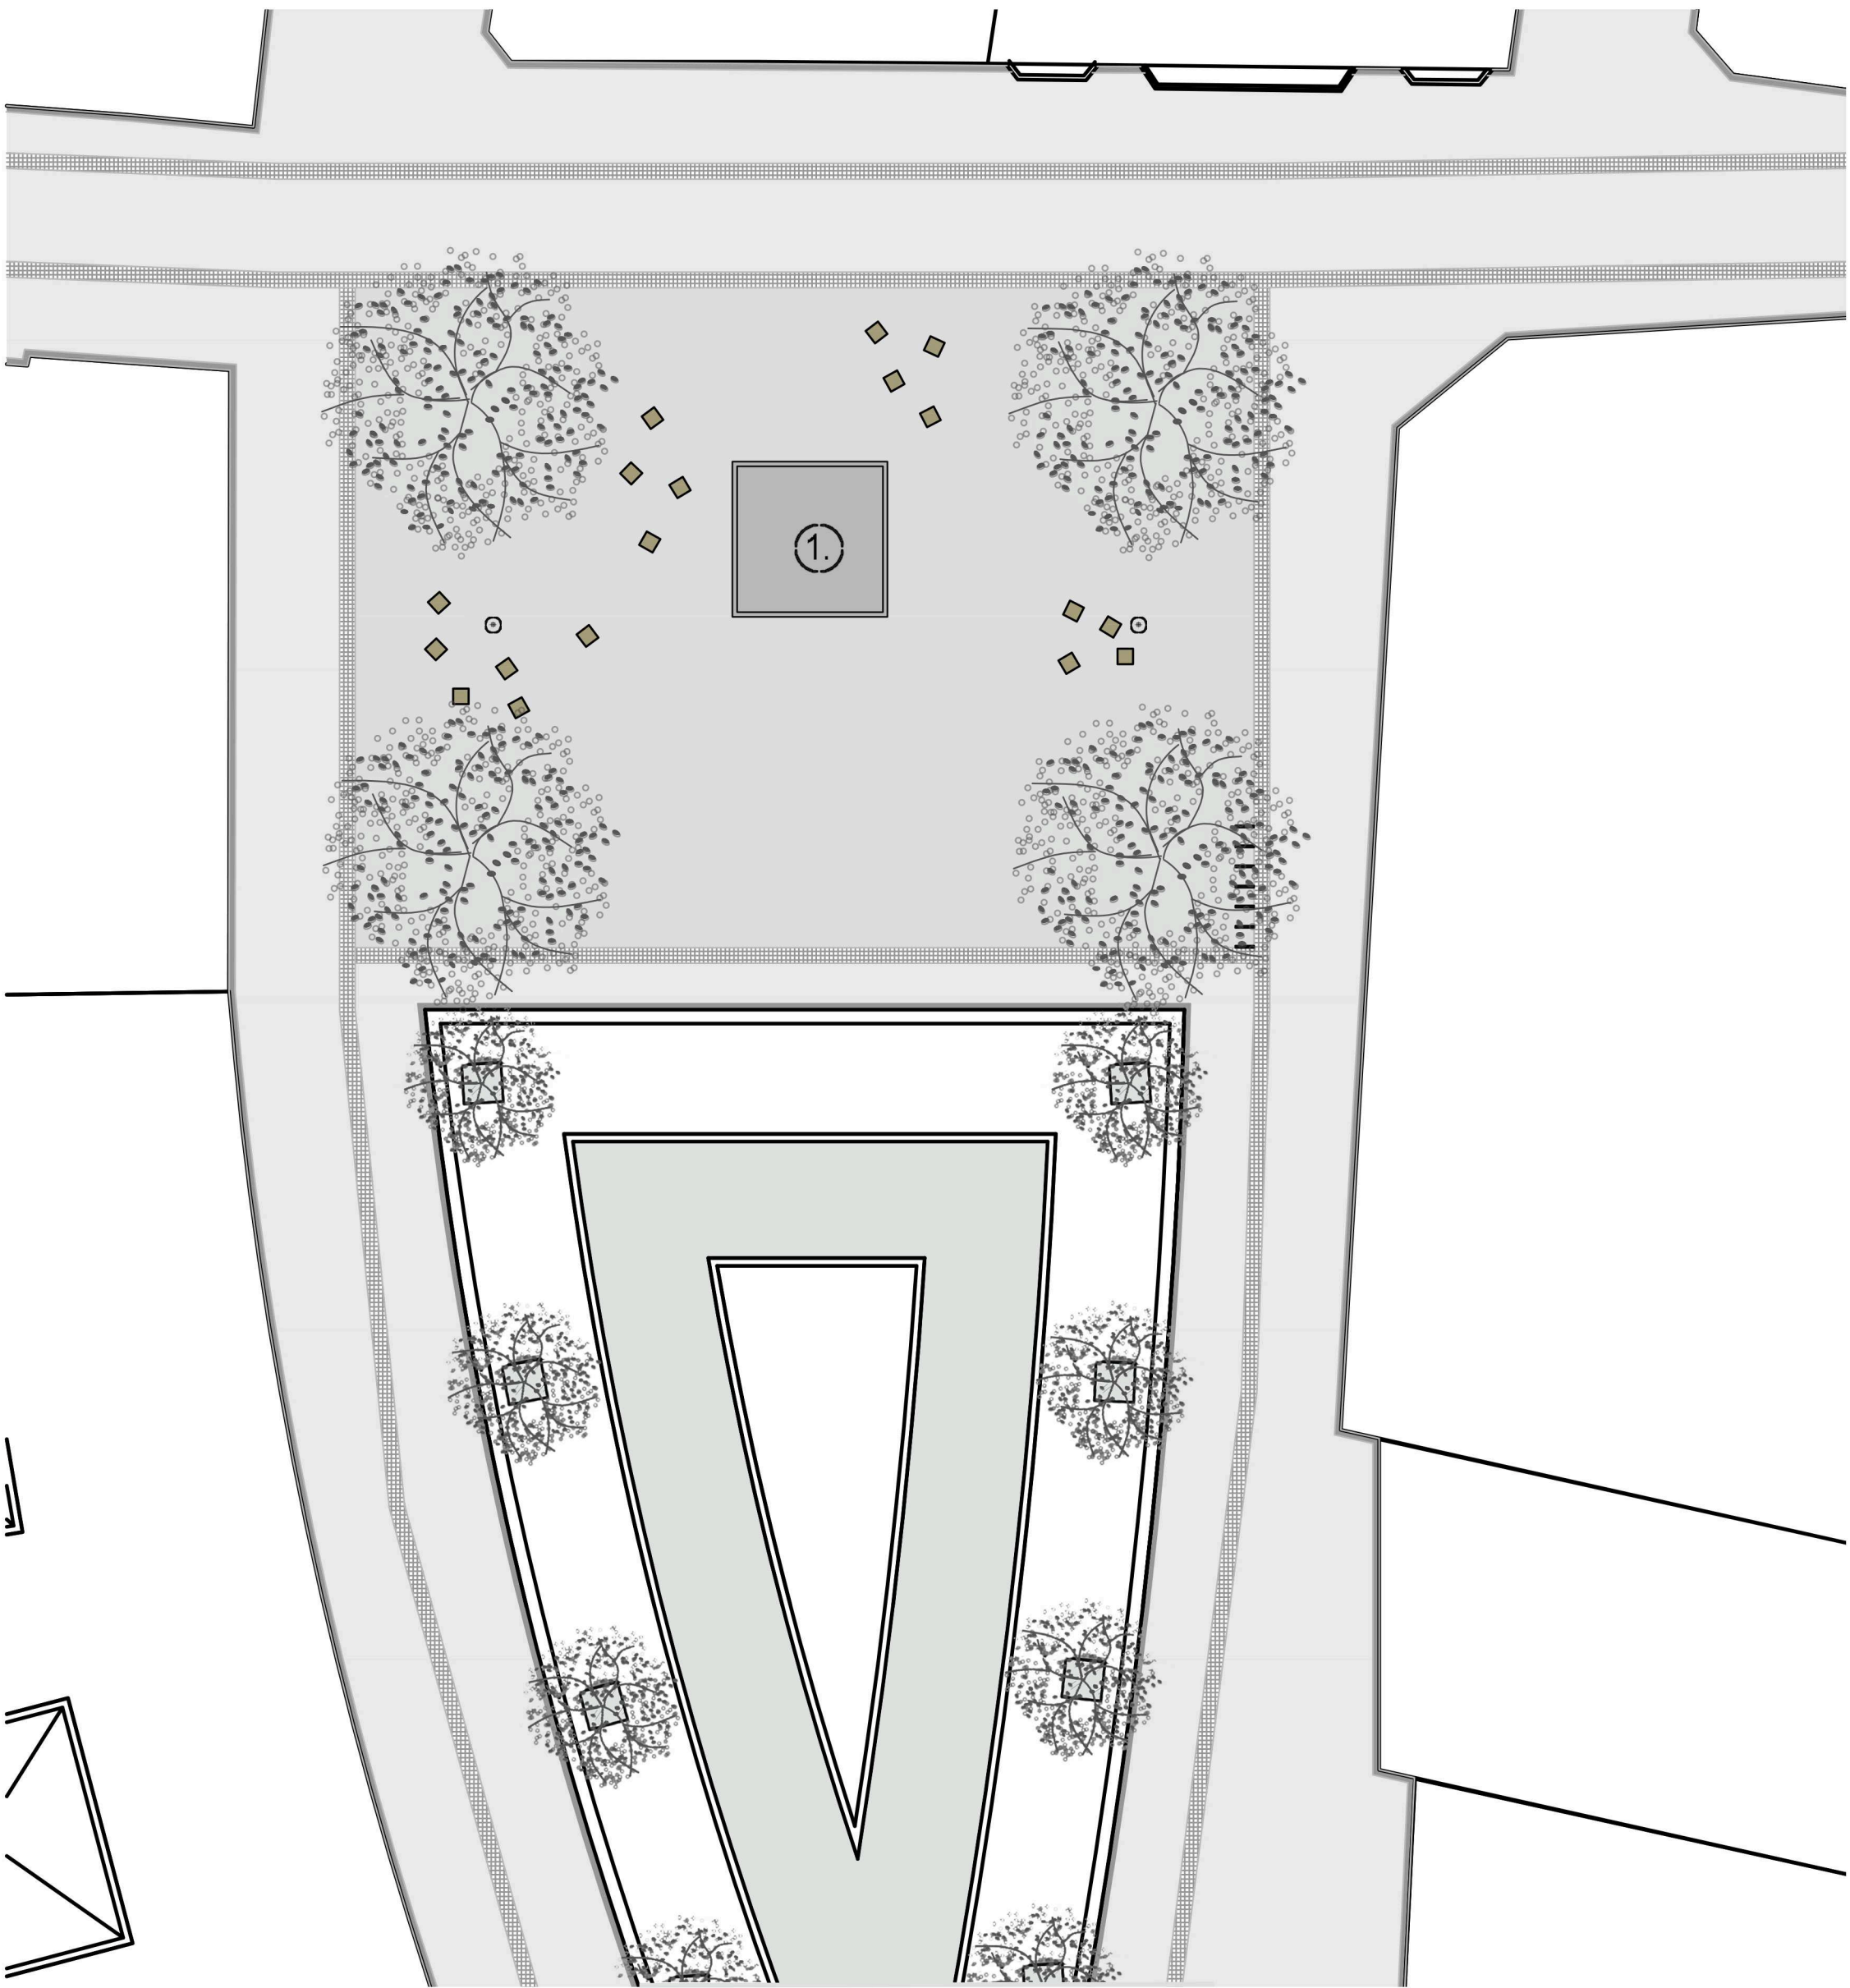


LEGENDA :
VEJÁROVÁ ŽULOVÁ DLAŽBA 100X100 mm
PRIAMA ŽULOVÁ DLAŽBA 100X100 mm
ODVODŇOVACÍ POVRCHOVÝ ŽLAB
MOBILIÁR : VOLNE POLOŽENÁ LAVIČKA
ZABUDOVANÁ MALÁ ARCHITEKTÚRA, VÝTVARNÉ DIELA A TECHNICKÉ ZARIADENIA :
STOŽIAR OSVETLENIA
ODPADKOVÝ KÔŠ
STOJAN NA BICYKLE
NÁSTENNÉ BODOVÉ SVETLÁ
VÝTVARNÝ PRVOK


SCHÉMATICKÝ REZ KONCERTNÉ ŠTÚDIO M 1:500

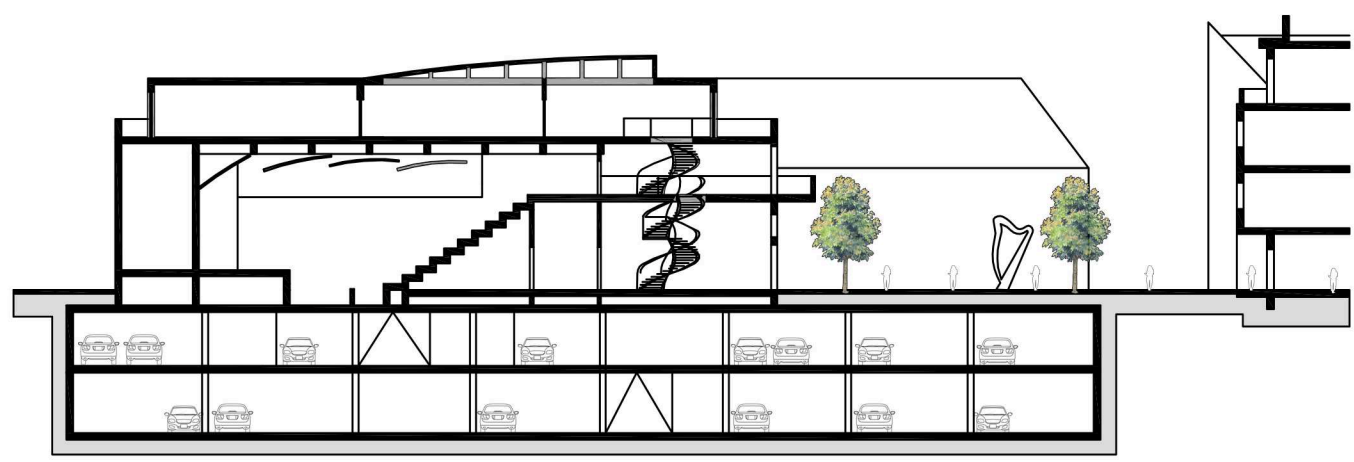


SCHÉMATICKÝ REZ TRŽNICA M 1:500

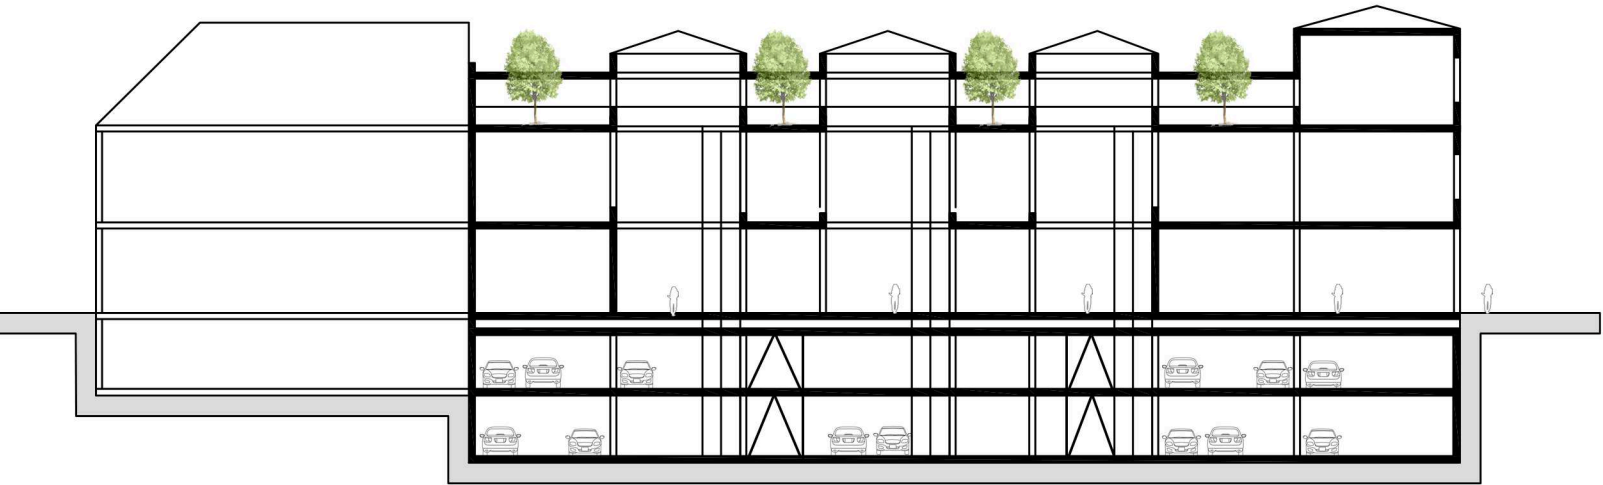

AXONOMETRIA URBANISTICKÝ BLOK

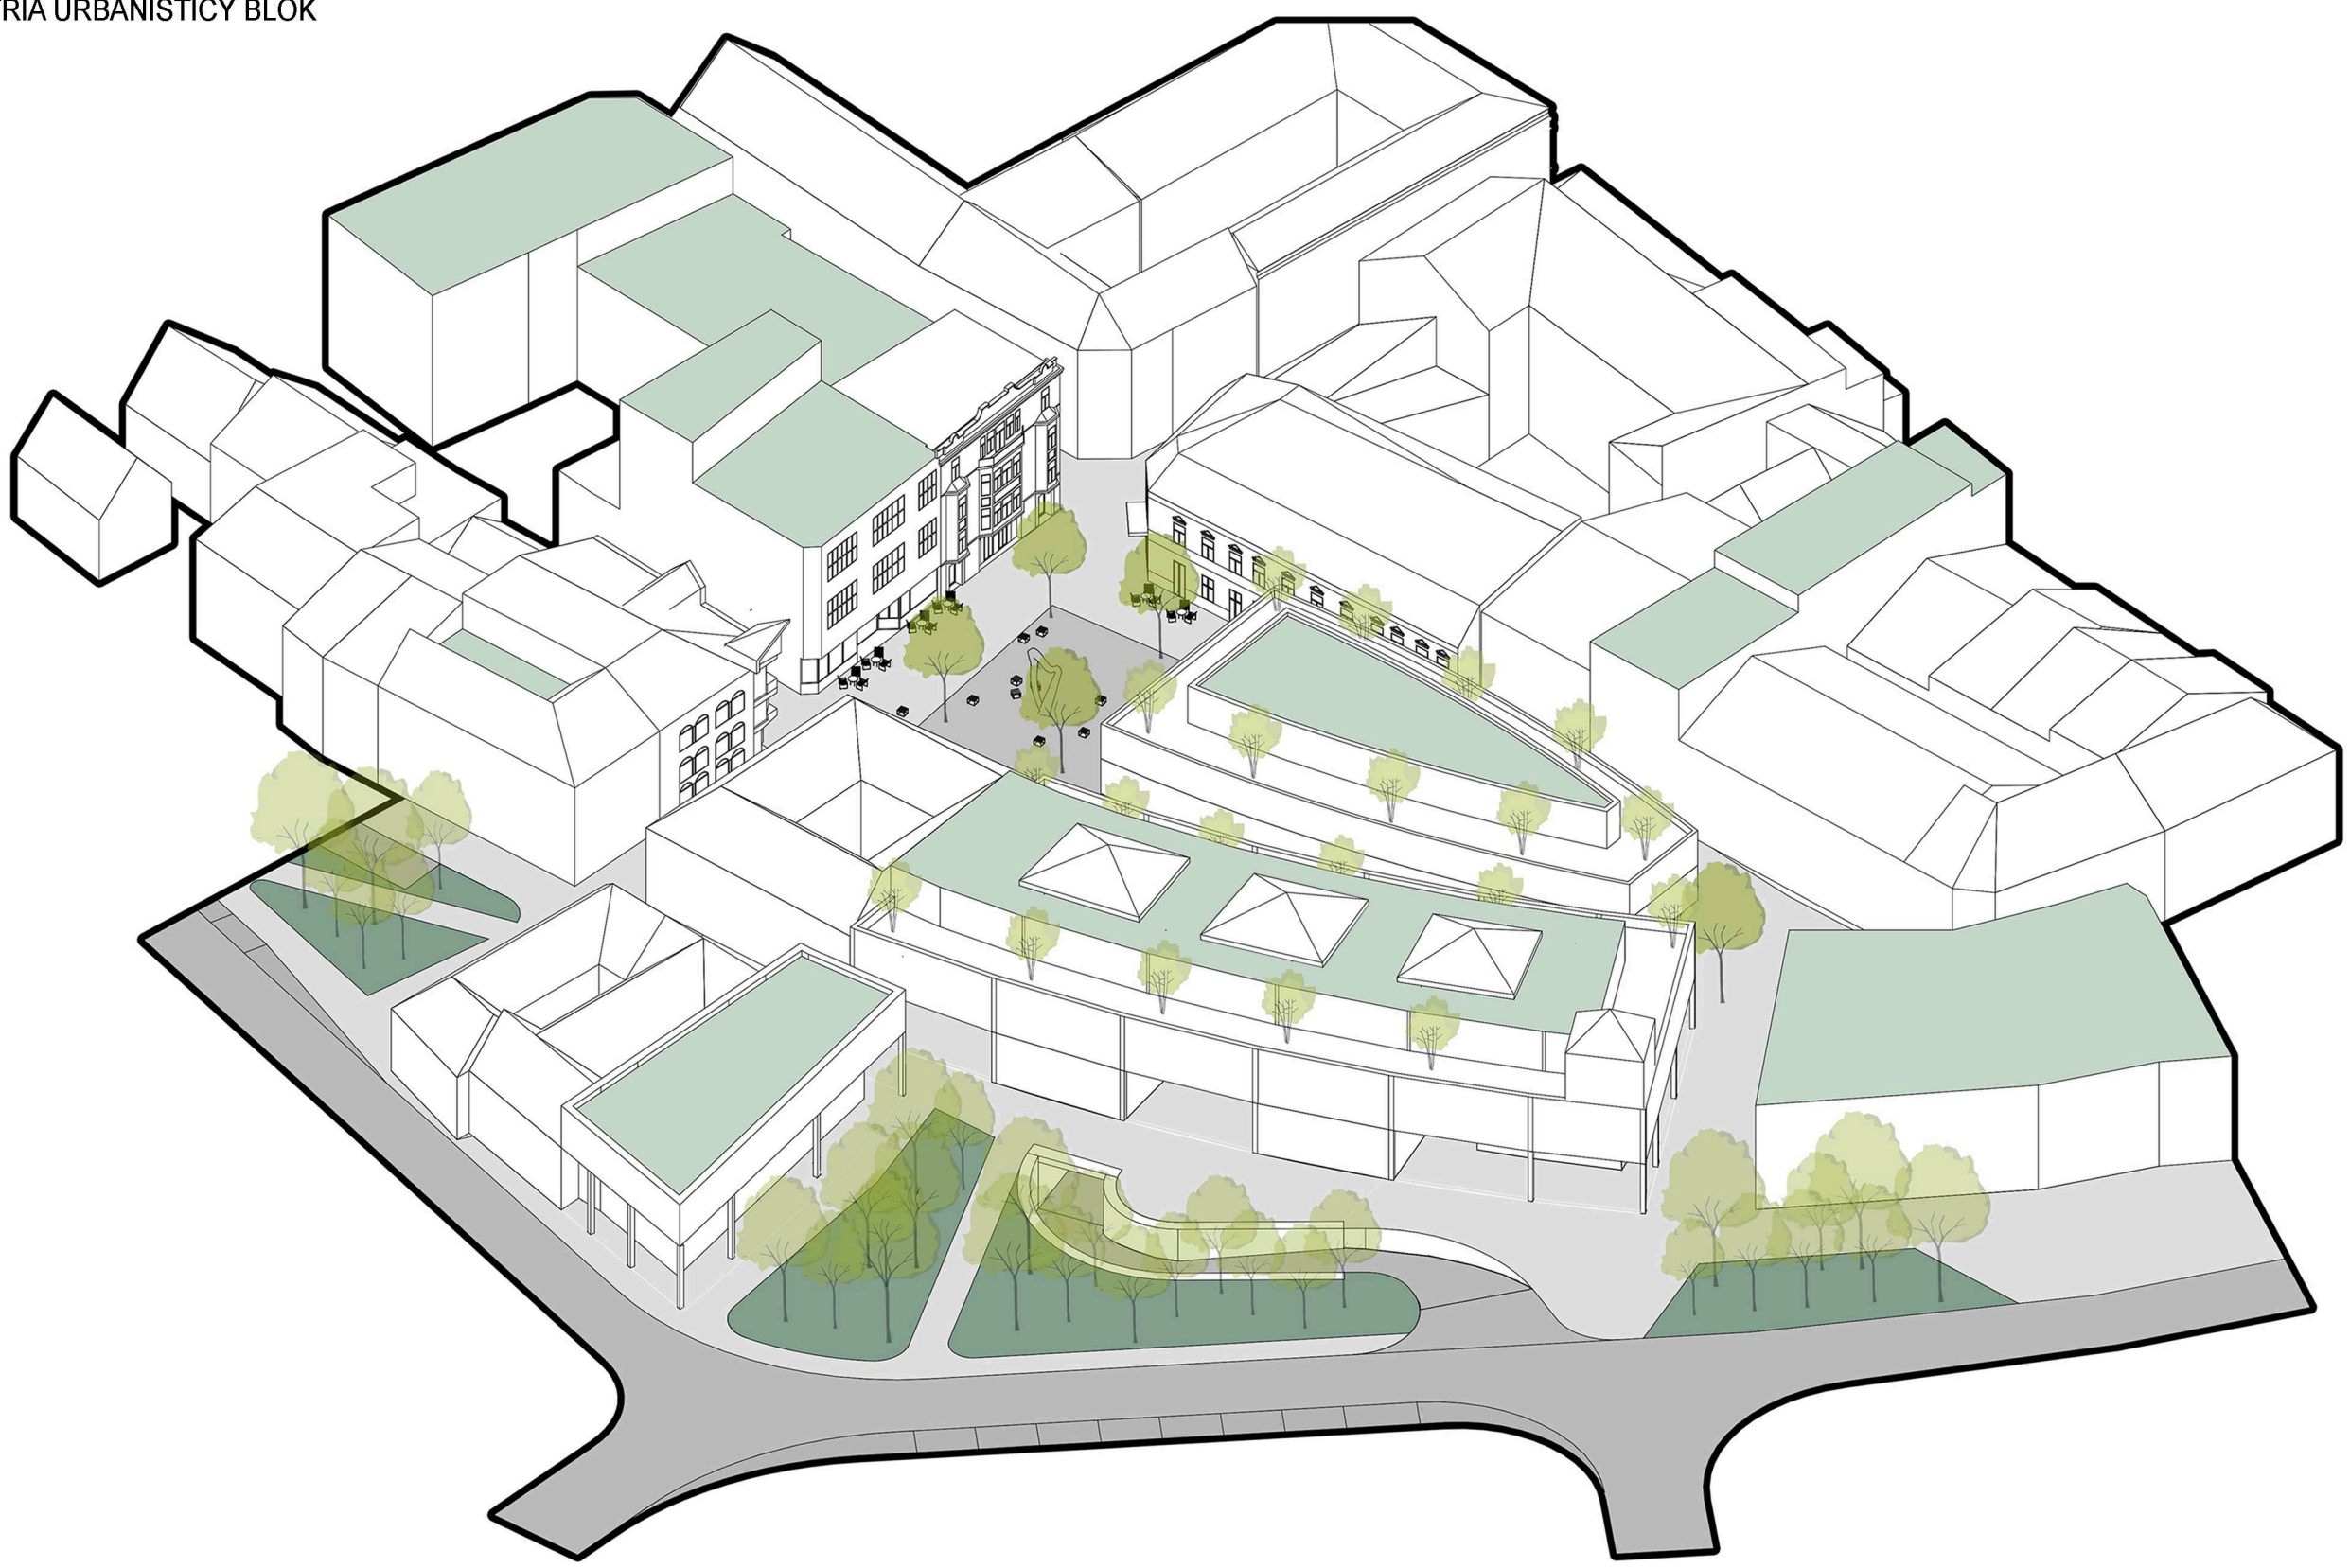

PARKOVACÍ DOM 1 PP

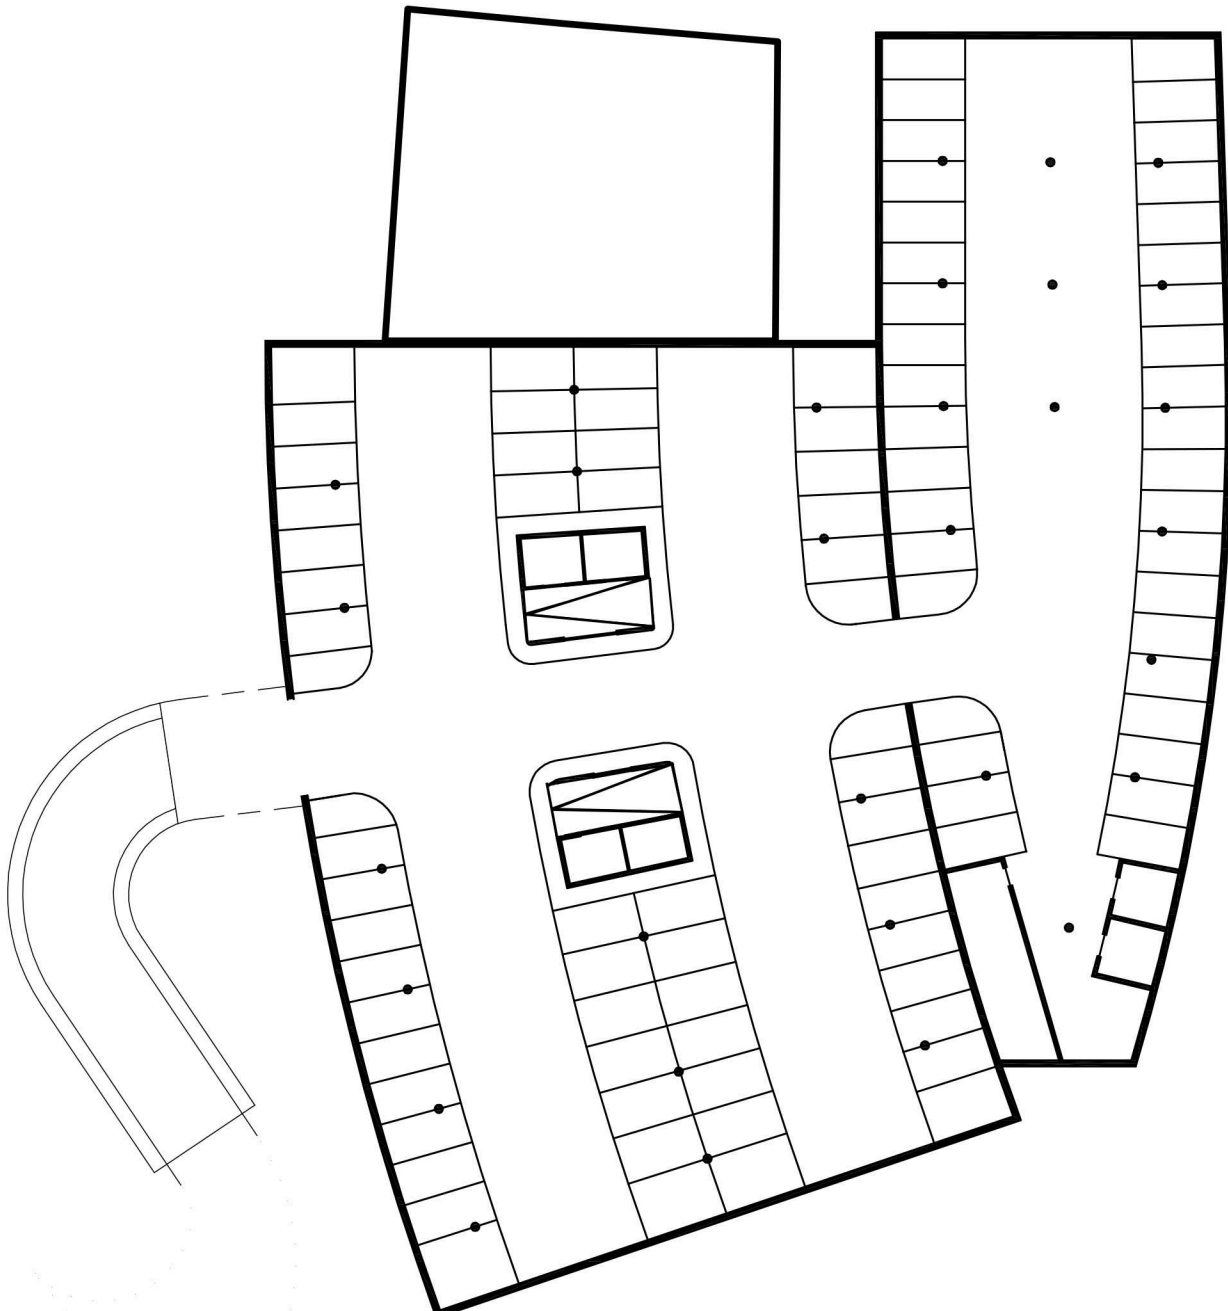

PARKOVACÍ DOM 2 PP

