


ZM.2

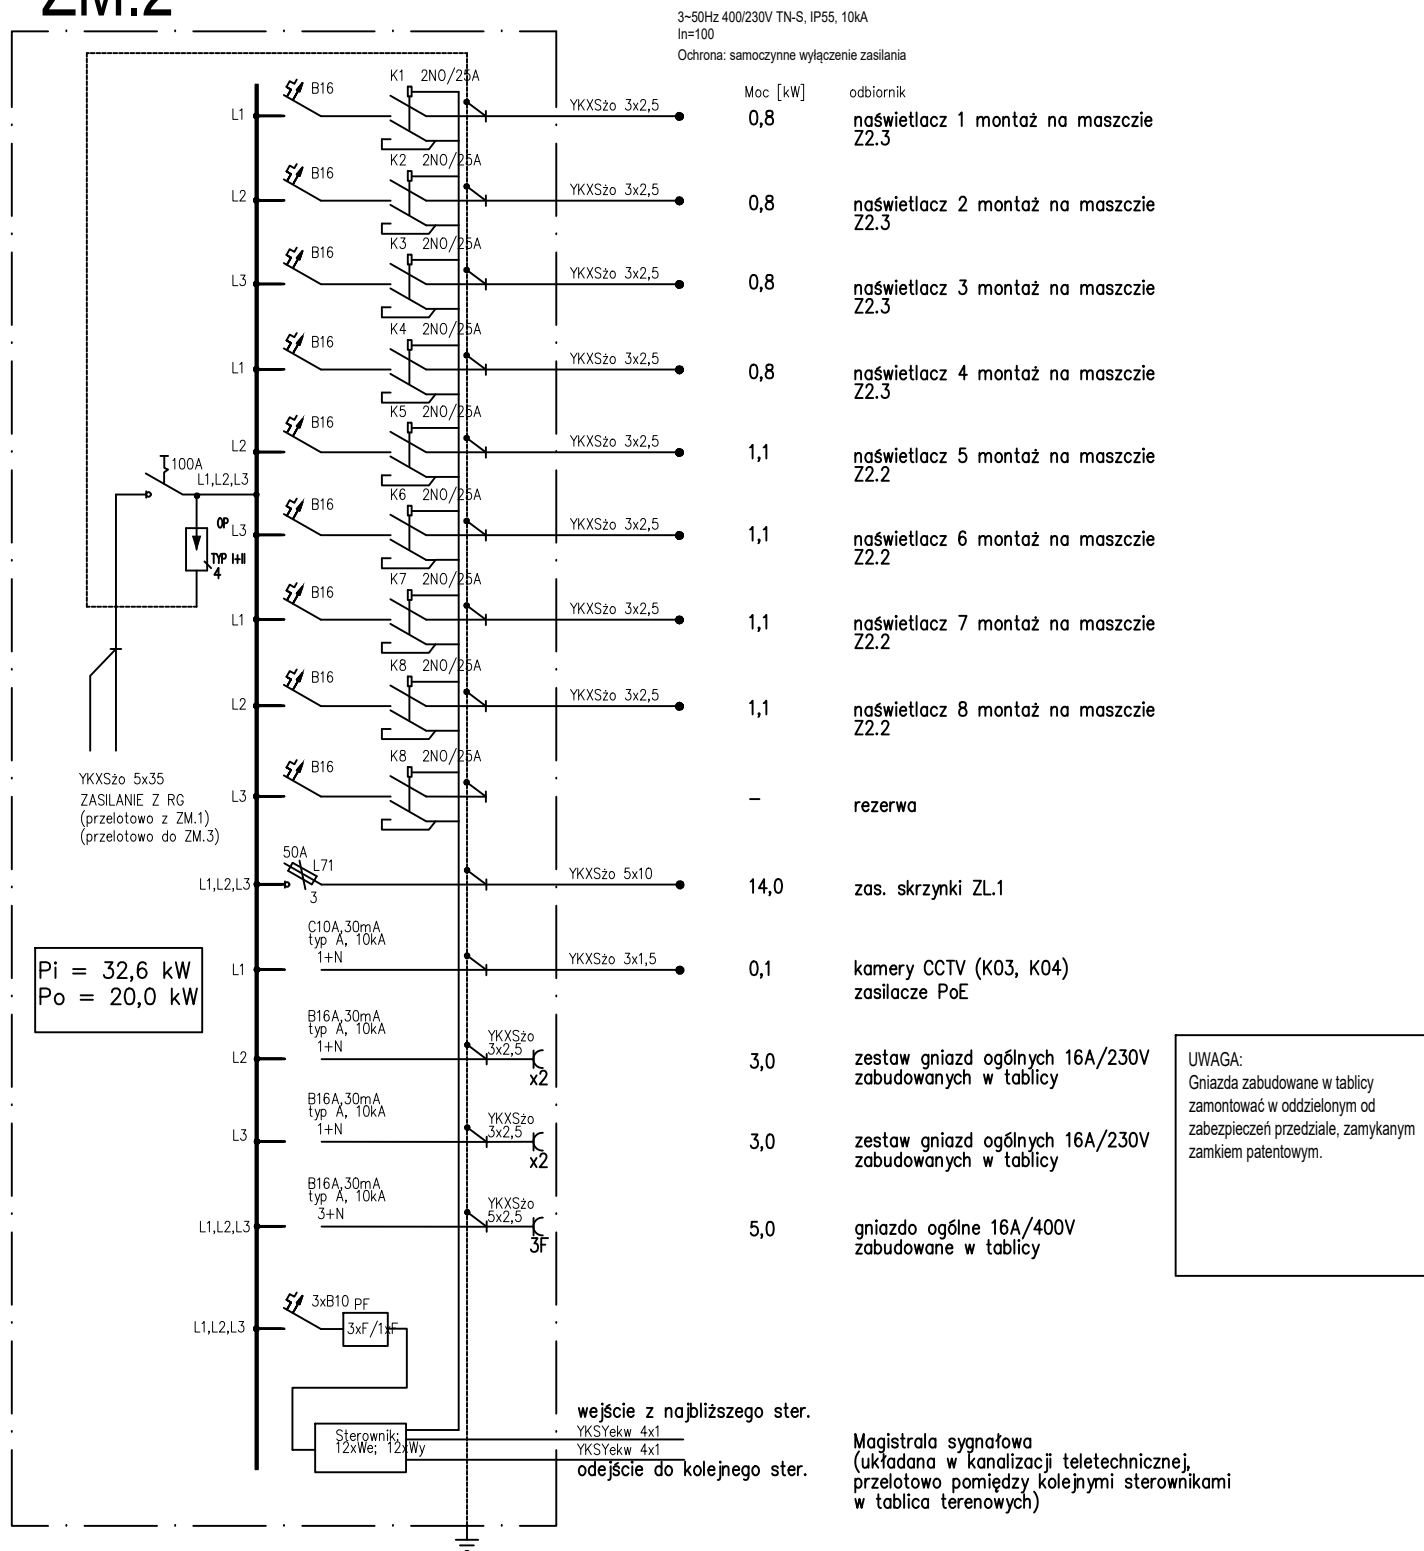

UWAGA:

Prawa Autorskie zastrzeżone– Zespół Projektowy Kontrapunkt V– Projekt
Wszystkie wymiary należy sprawdzić na budowie!
W przypadku użycia nazwy produktu bądź producenta dopuszcza się zastosowanie materiału
równoważnego pod względem parametrów technicznych i funkcji jakiej ma służyć.

KONTRAPUNKT architektura - konstrukcja - technologia
KONTRAPUNKT V-PROJEKT ZESPÓŁ PROJEKTOWO – INWESTYCYJNY
ul. Zabłocie 39, 30–701 Kraków NIP: 676–172–86–69 REGON: 351257980
tel: +48 12 296 02 71 / + 48 504 260 628 / fax: + 48 122960270

| | | | |
|----------------------|---|------------------|-------------------------------------|
| Temat | "ZAGOSPODAROWANIE TERENU STADIONU "BESKID" W ANDRYCHOWIE" ROZBIÓRKA, PRZEBUDOWA, BUDOWA OBIEKTÓW BUDOWLANYCH NA TERENIE STADIONU "BESKID" WRAZ Z INFRASTRUKTURĄ TOWARZYSZĄCĄ W ANDRYCHOWIE | | Nr projektu |
| Inwestor | Gmina Andrychów, ul. Rynek 15; 34-120 Andrychów | | Data |
| Lokalizacja | ul.T.Kościuszki 1, 34-120 Andrychów, Działki ew nr: 842/5, 842/7, Obręb: Andrychów-miasto [121801_4.0001] Jednostka ewidencyjna: Andrychów-Miasto | | 21-16 |
| Branża | ELEKTRYCZNA | | rewizja |
| Faza | PROJEKT BUDOWLANY TECHNICZNY | numer uprawnień | podpis |
| Generalny projektant | mgr inż. arch. Aleksander Mirek | 151/98 | |
| Projektant branżowy | mgr inż. Jan Wachacki | 120/97 | |
| Współpraca | mgr inż. Bartosz Bronarski | MAP/0031/PWBE/16 | |
| Sprawdzający | mgr inż. Bożena Paluchowska | 324/81 | |
| Treść rysunku | ZM.2. Tablica zasilania masztu, zewnętrzna. Schemat ideowy. | | Nr rys: E-103 Skala: - / - |