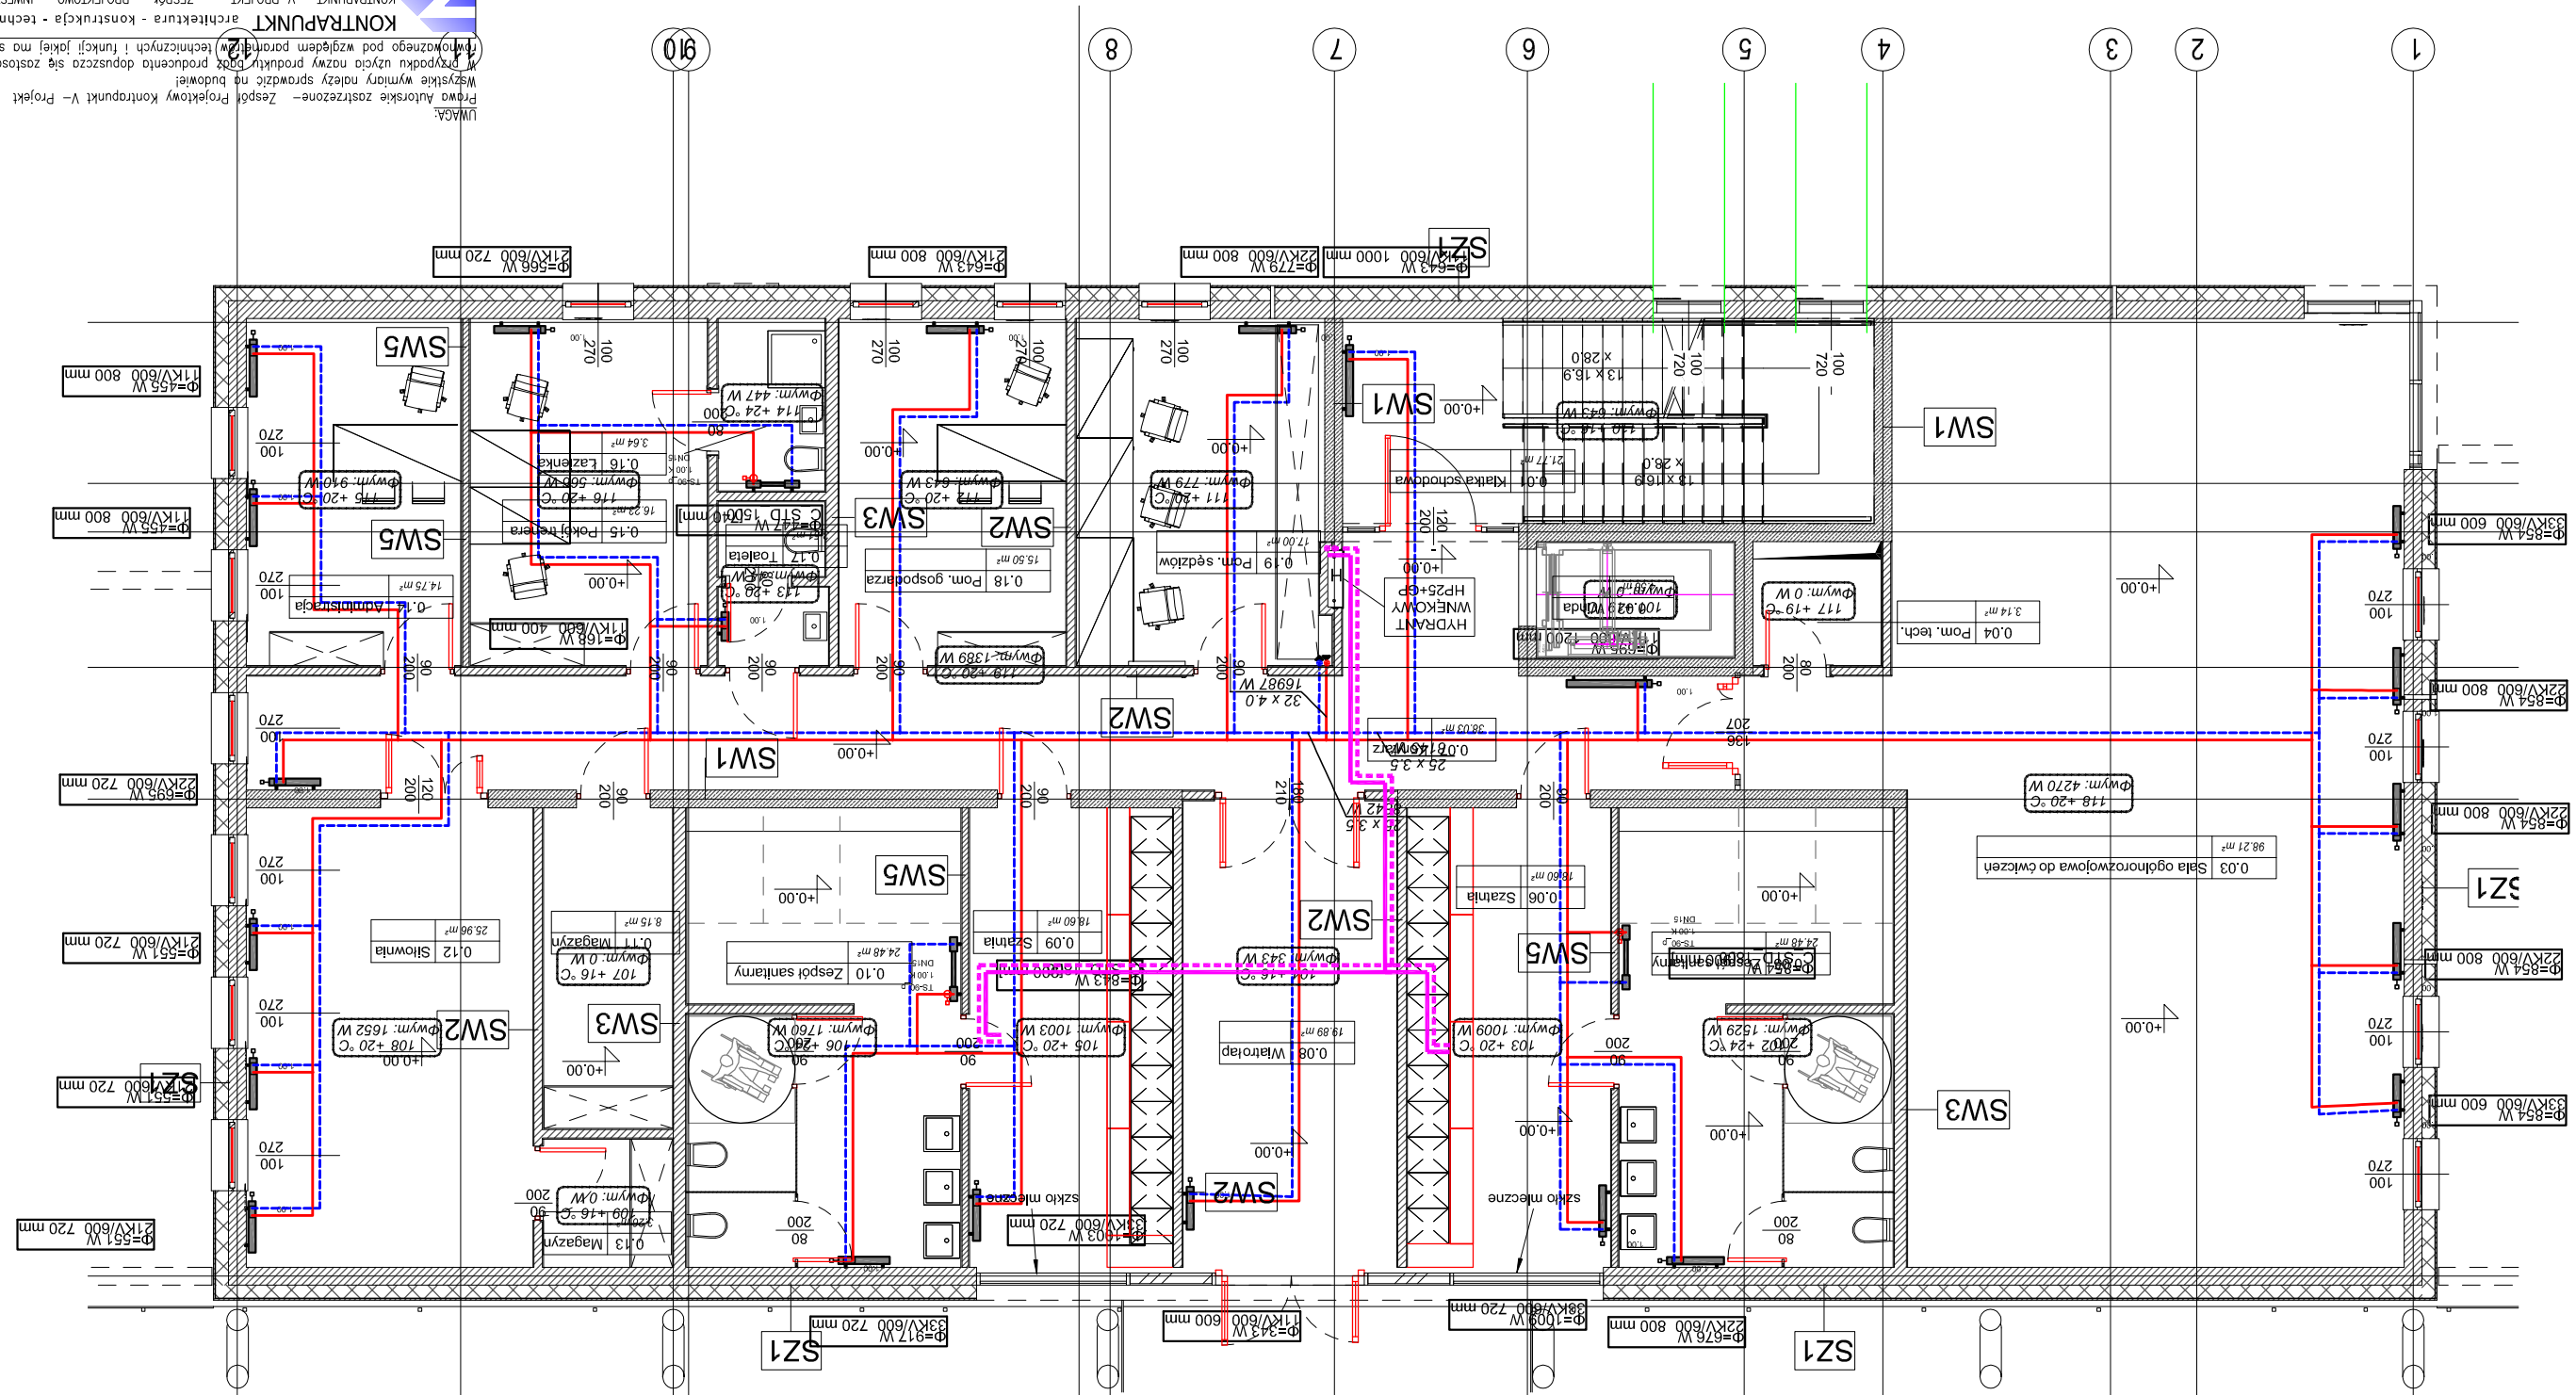
1
2
3
4
5
6
7
8
9
10
11
12
SZ1
SW1
SW2
SW3
SW5
Φ=643 W 22kV/600 1000 mm
Φ=729 W 22kV/600 800 mm
Φ=643 W 21kV/600 800 mm
Φ=566 W 21kV/600 720 mm
Φ=455 W 11kV/600 800 mm
Φ=551 W 21kV/600 720 mm
Φ=695 W 22kV/600 720 mm
Φ=551 W 21kV/600 720 mm
Φ=854 W 22kV/600 800 mm
Φ=854 W 33kV/600 600 mm
Φ=676 W 22kV/600 800 mm
Φ=1009 W 33kV/600 720 mm
Φ=343 W 11kV/600 600 mm
Φ=917 W 33kV/600 720 mm
Φ=168 W 11kV/600 400 mm
Φ=1003 W 33kV/600 720 mm
Φ=695 W 11kV/600 1200 mm
Φ=813 W 22kV/600 1000 mm
Φ=447 W
Φwym. 779 W
Φwym. 643 W
Φwym. 660 W
Φwym. 910 W
Φwym. 1389 W
Φwym. 1760 W
Φwym. 1003 W
Φwym. 1009 W
Φwym. 1652 W
Φwym. 0 W
Φwym. 0 W
Φwym. 0 W
Φwym. 343 W
Φwym. 1529 W
Φwym. 4270 W
Φwym. 0 W
Φwym. 0 W
Φwym. 0