Deskowanie trybuny północno–wschodniej

skala 1:100

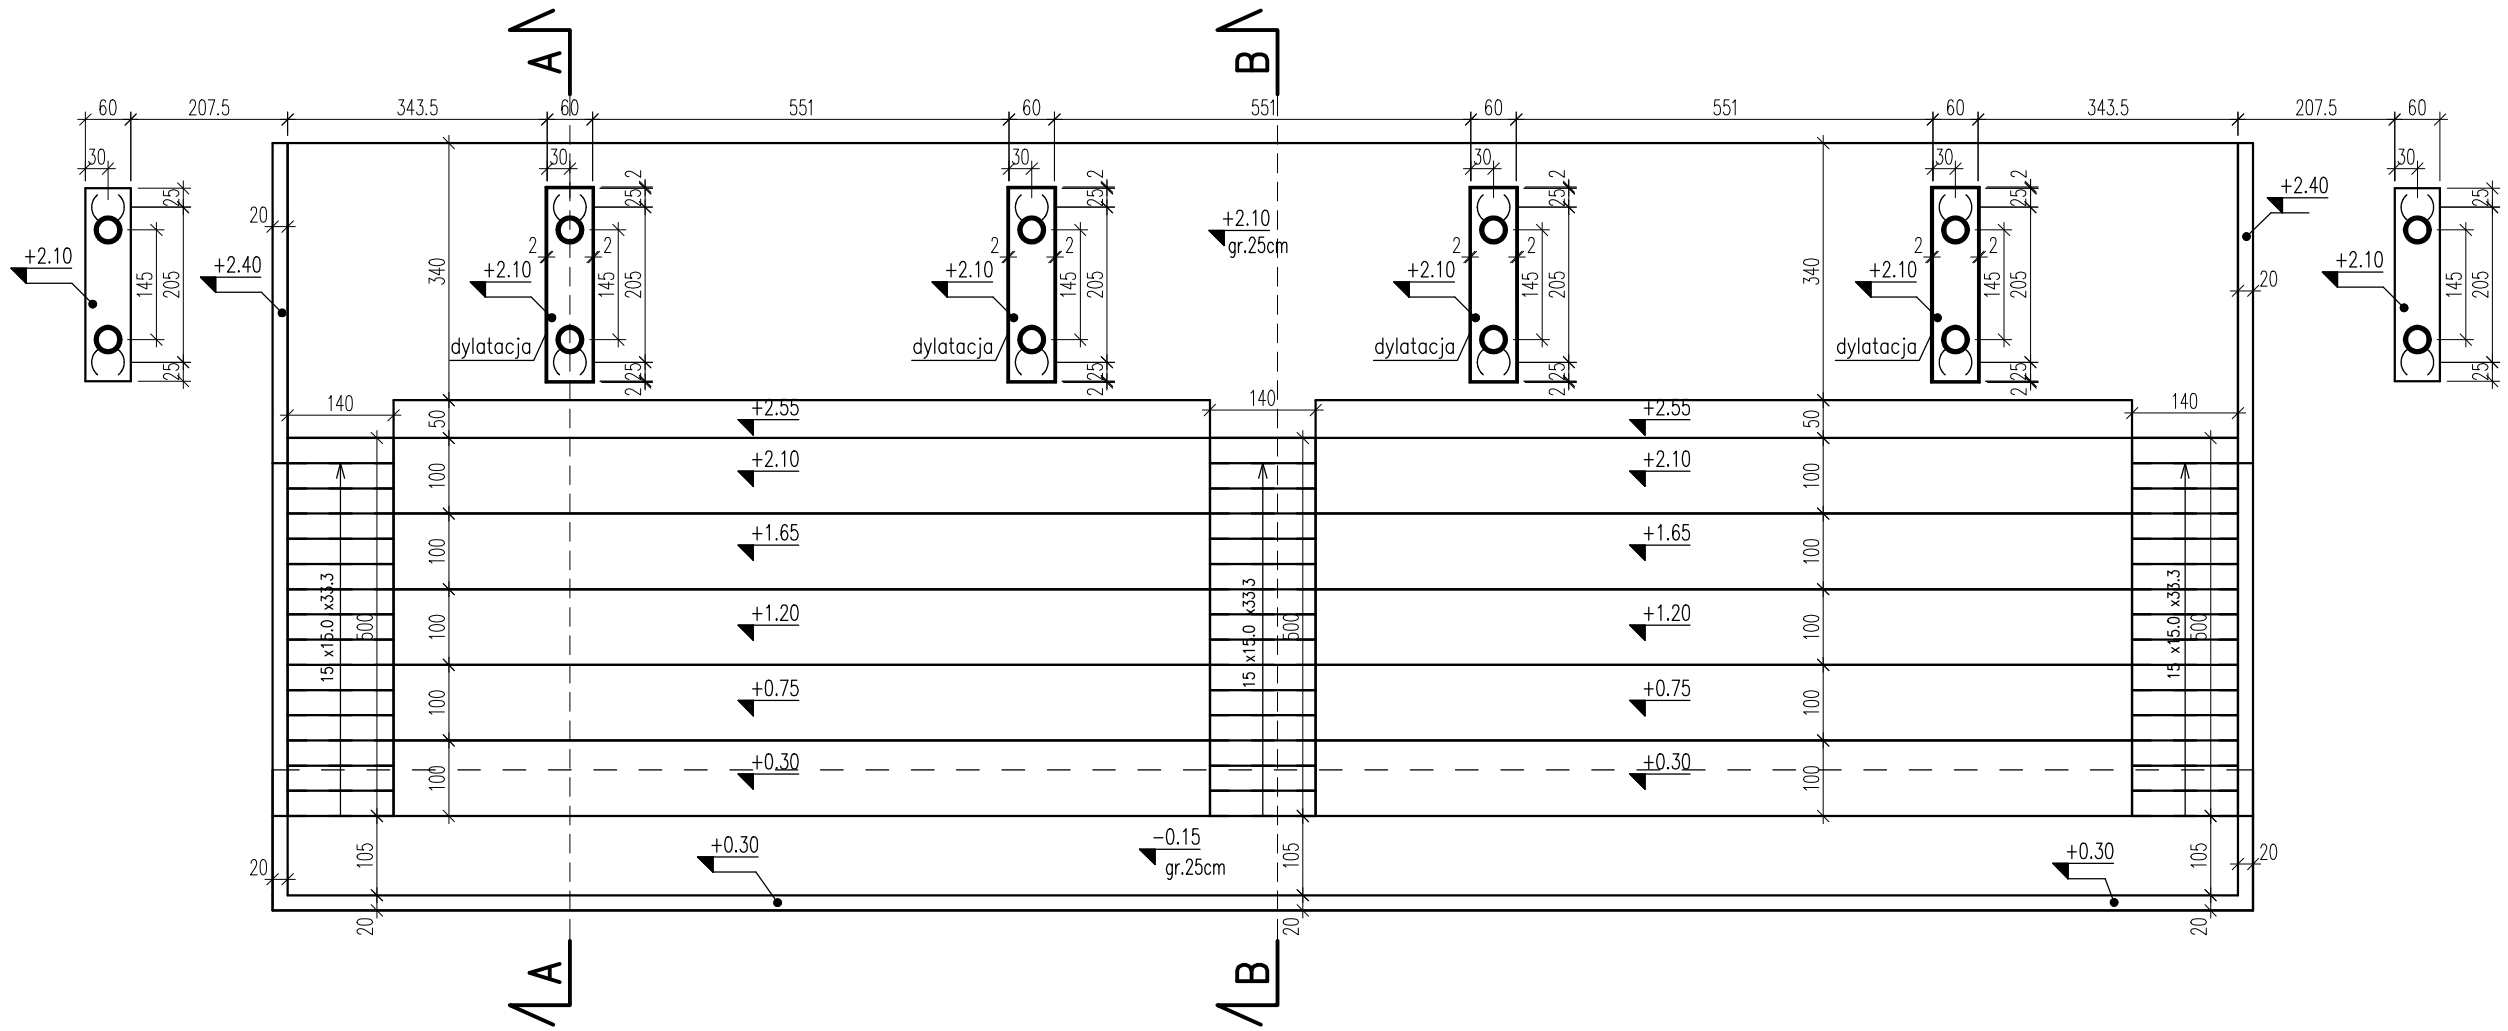

A–A
1:100

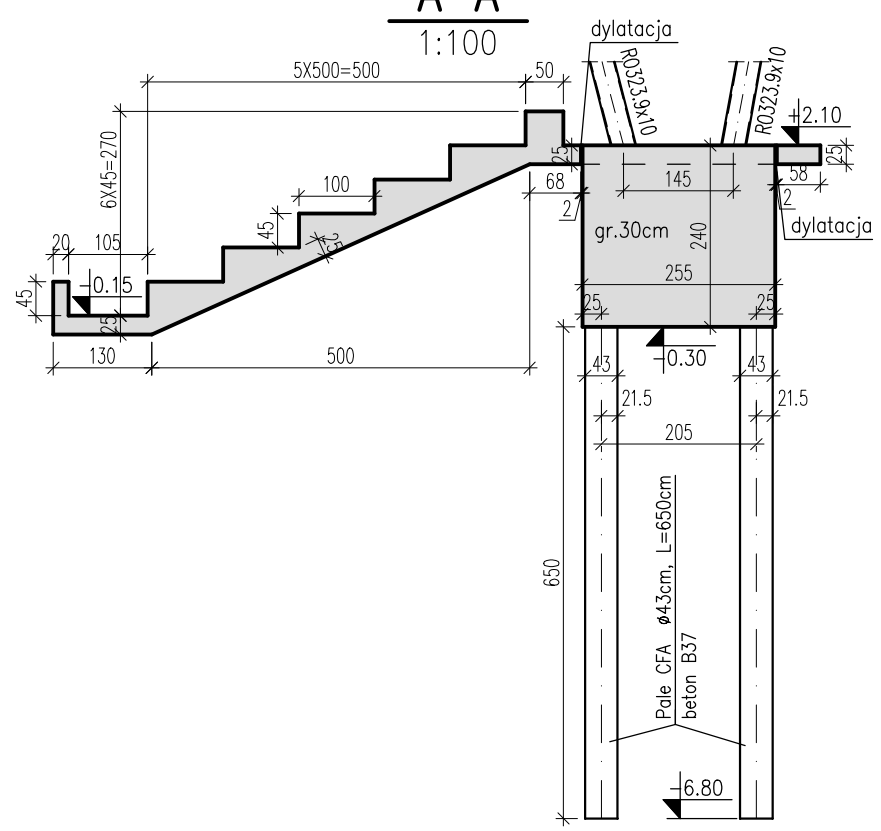

B–B
1:100

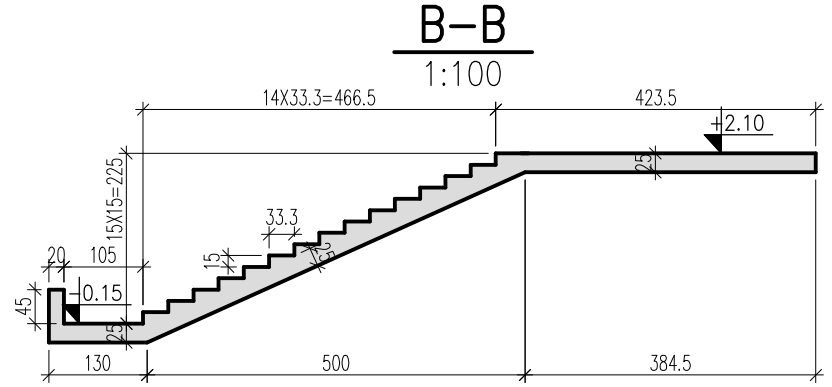

UWAGI:

1. Uwagi ogólne - patrz "Opis Techniczny".
2. Rysunek rozpatrywać łącznie z P.T. Architektury i P.T. odpowiednich branż oraz z pozostałymi rysunkami konstrukcji.
3. Instalacje przebiegające w płycie fundamentowej wg P.T. Instalacji.
4. Wymiary i usytuowanie przejść przez płytę fundamentową należy sprawdzić z P.T. architektury oraz P.T. odpowiednich branż.
5. Rzędne dna wpustów wg P.T.Instalacji.
6. Przed wykonaniem ścian szybów windowych ich wymiary należy sprawdzić z aktualnymi wytycznymi dźwigowymi oraz P.T. Architektury.
7. Układ przerw roboczych każdorazowo powinien zostać zaakceptowany przez Projektanta Konstrukcji.
8. Wykończenie przerw dylatacyjnych według P.T. Architektury.
9. Prace przy wykonywaniu wykopu należy prowadzić w sposób nie naruszający struktury gruntu rodzimego.
10. Prace fundamentowe należy wykonywać w suchym wykopie. Wykonawca powinien utrzymywać obszar prowadzenia robót ziemnych wolny od obecności wody.

Beton C30/37
Chudy beton C8/10
Stal ϕ A-IIIN, klasa B,C
Stal ϕ A-0

DOKŁADNA LOKALIZACJA ZGODNIE Z P.Z.T. !!

UWAGA:
WSZYSTKIE WYMIARY SPRAWDZIĆ NA BUDOWIE!
p.p.p. ±0.00 = WEDŁUG PROJEKTU ARCHITEKTURY !

UWAGA:
Prawa Autorskie zastrzeżone– Zespół Projektowy Kontrapunkt V– Projekt
Wszystkie wymiary należy sprawdzić na budowie!
W przypadku użycia nazwy produktu bądź producenta dopuszcza się zastosowanie materiału równoważnego pod względem parametrów technicznych i funkcji jakiej ma służyć.

KONTRAPUNKT architektura - konstrukcja - technologia
KONTRAPUNKT V–PROJEKT ZESPÓŁ PROJEKTOWO – INWESTYCYJNY
ul. Zabłocie 39, 30–701 Kraków NIP: 676–172–86–69 REGON: 351257980
tel: +48 12 296 02 71 / + 48 504 260 628 / fax: + 48 122960270

Temat	"ZAGOSPODAROWANIE TERENU STADIONU "BESKID" W ANDRYCHOWIE" ROZBIÓRKA, PRZEBUDOWA, BUDOWA OBIEKTÓW BUDOWLANYCH NA TERENIE STADIONU "BESKID" WRAZ Z INFRASTRUKTURĄ TOWARZYSZĄCĄ W ANDRYCHOWIE		Nr projektu: 21-16
Inwestor	Gmina Andrychów, ul. Rynek 15; 34–120 Andrychów		Data: 12.2022
Lokalizacja	ul.T.Kościuszki 1, 34–120 Andrychów, Działki ew nr: 842/5, 842/7, Obręb: Andrychów–miasto [121801_4.0001] Jednostka ewidencyjna: Andrychów–Miasto		
Branża	KONSTRUKCJA		rewizja
Faza	PROJEKT TECHNICZNY	numer uprawnień	podpis
Generalny projektant	mgr inż. Tomasz Żebro	MAP/0066/POOK/06	
Współpraca	mgr inż. Maria Kuźdżał		
Sprawdzający	mgr inż. Wojciech Leśniak	150/2002	
Treść rysunku	Deskowanie trybuny północno-wschodniej		Nr rys: K04 Skala: 1:100

KONTRAPUNKT V-PROJEKT
architektura & technologia