
KATASTRÁLNÍ A KOORDINAČNÍ SITUAČNÍ VÝKRES

M 1:500

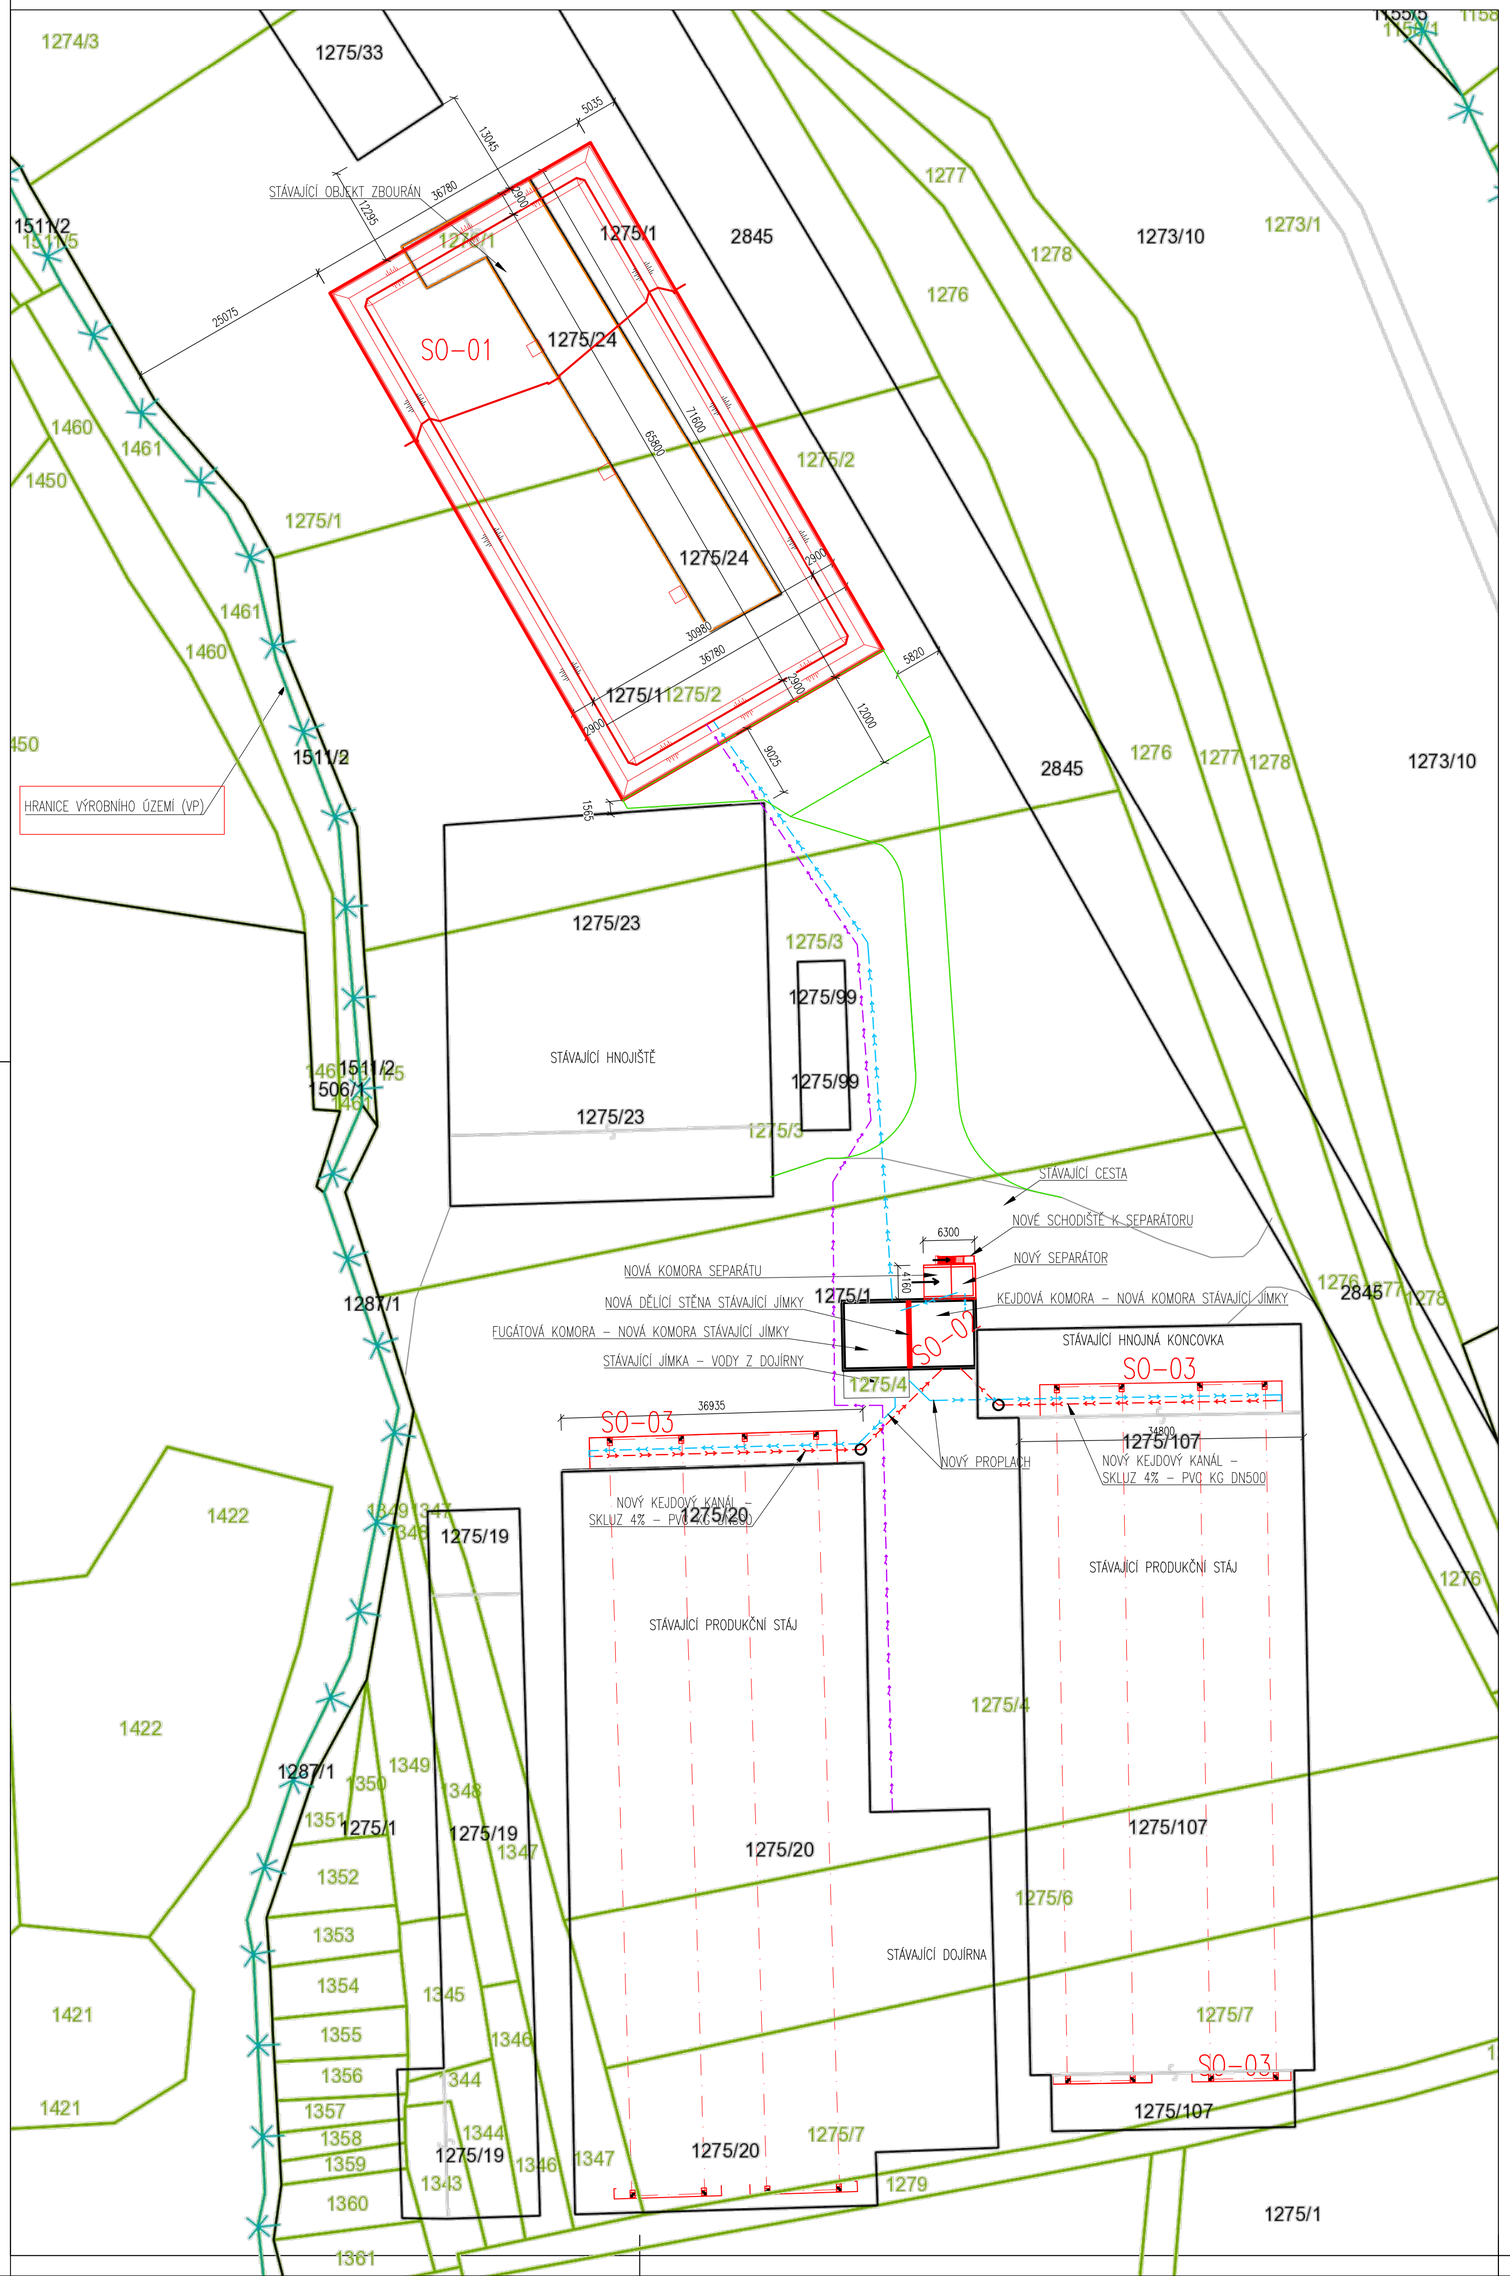

LEGENDA OBJEKTŮ:

SO-01	SKLADOVACÍ VAK
SO-02	SEPARÁTOR
SO-03	AUTOMATICKÉ VYHRNOVÁNÍ KEJDY

LEGENDA:

- NOVÉ OBJEKTY
- BOURANÉ OBJEKTY
- HRANICE PARCEL
- NOVÝ KEJDOVÝ KANÁL
- NOVÁ TLAKOVÁ KANALIZACE – PODZEMNÍ VEDENÍ
- NOVÁ KOMUNIKACE/MANIPULAČNÍ PLOCHA – BETONOVÉ PANELY
- STÁVAJÍCÍ KOMUNIKACE FARMY
- NOVÉ VEDENÍ ELEKTRO – PODZEMNÍ VEDENÍ

POZNÁMKY:

- POZOR! ROZMĚRY NA TOMTO SITUAČNÍM VÝKRESE NEMUSÍ ODPOVÍDAT SKUTEČNOSTI, V TÉTO FÁZI DOKUMENTACE NEBYL PROVEDEN VÝŠKOPIS A POLOHOPIS. BUDE ZAMĚŘENO PRO DALŠÍ STUPEŇ PD.
- PŘESNÉ ROZMĚRY ŘEŠENÝCH ČÁSTÍ – VIZ. STAVEBNÍ ČÁST DOKUMENTACE
- BUDE ZBOURÁN STÁVAJÍCÍ OBJEKT NA PARC.Č. 1275/24

KATASTRÁLNÍ ÚZEMÍ DOLNÉ BZINCE (807818)

farmtec® www.farmtec.cz

vypracoval	ved. zakázky	zodp. projektant	schválil
Ing. P. Houdková	Ing. P. Houdková	Ing. Siváček	I. Vařecha

kraj Trenčínský | okres Nové Mesto nad Váhom

obec Bzince pod Javorinou

stavebník Poľnohospodárske družstvo Bzince pod Javorinou

akce: MODERNIZACE FARMY BZINCE POD JAVORINOU

SO, PS

obsah: KATASTRÁLNÍ A KOORDINAČNÍ SITUAČNÍ VÝKRES

číslo paré

FARMTEC a.s.
oblastní ředitelství Uherské Hradiště
Na Splávku 1182
686 01 Uherské Hradiště
tel.: 602 541 893
e-mail: mvarecha@farmtec.cz

stupeň	DUR
datum	05/2022
formát	6 x A4
zak. číslo	1220012388
měřítko	1:500
číslo výkresu	C.2, C.3

Tento výkres je duševním vlastnictvím Farmtec a.s. a bez jeho souhlasu nesmí být kopírován, nebo zpřístupněn třetí osobě!