
PŮDORYS KEJDOVÝCH KANÁLŮ + SEPARÁTOR

M 1:200

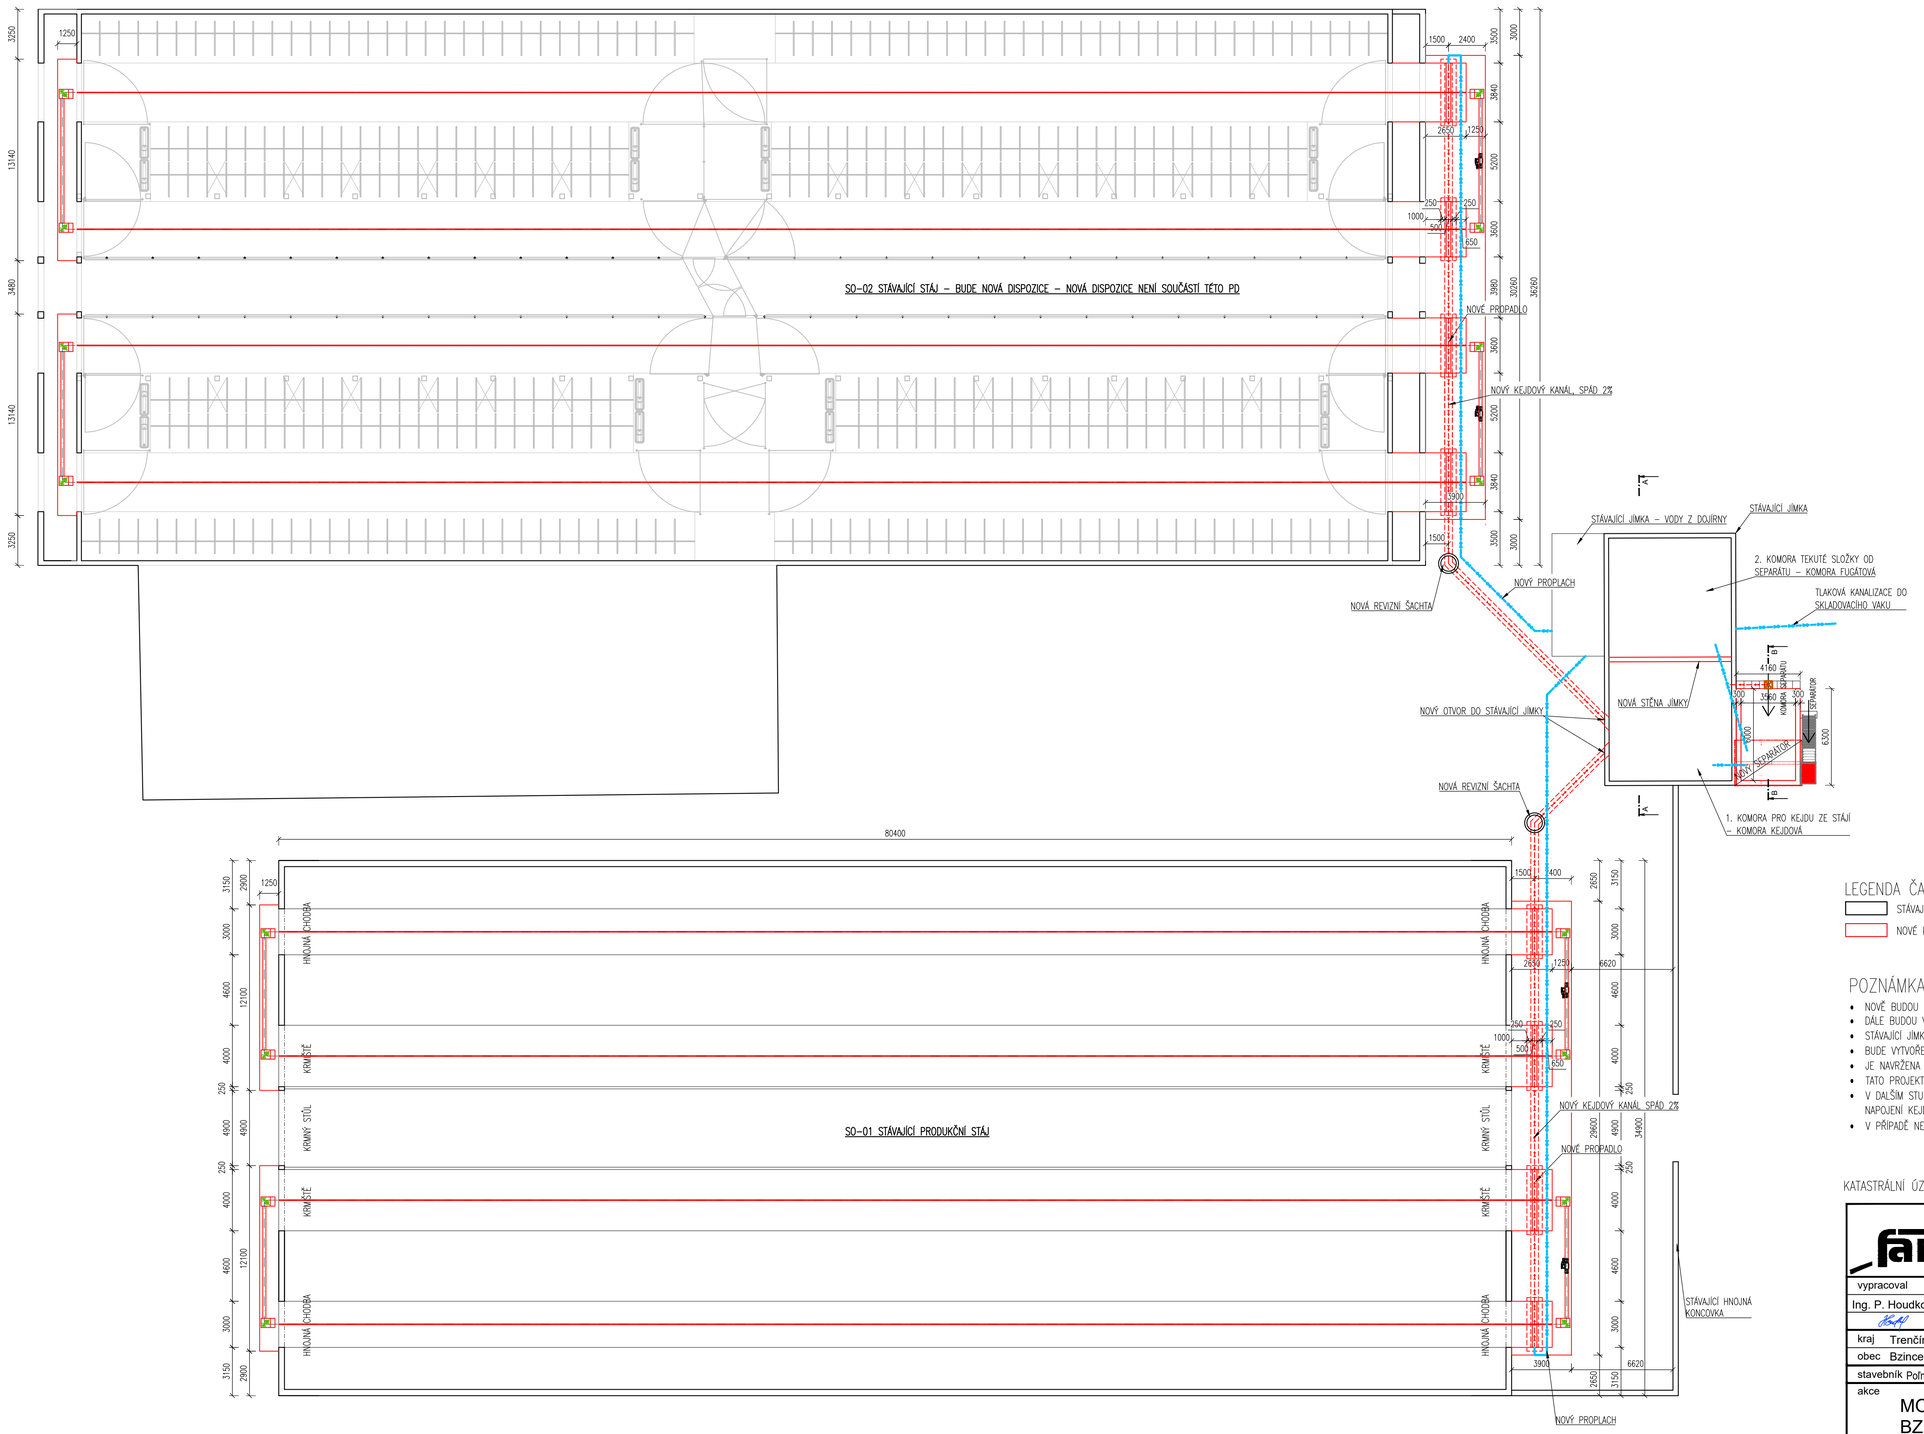

LEGENDA ČAR:

- STÁVAJÍCÍ KONSTRUKCE
- NOVÉ KONSTRUKCE

POZNÁMKA:

- NOVĚ BUDOU OSAZENY KEJDOVÉ LOPATY VE STÁVAJÍCÍCH OBJEKTECH
- DÁLE BUDOU VYTVOŘENY NOVÉ KEJDOVÉ KANÁLY
- STÁVAJÍCÍ JÍMKA BUDE NOVĚ ROZDĚLENA NA DVĚ KOMORY
- BUDE VYTVOŘENA NOVÁ KOMORA NA SEPARÁT A OSAZEN NOVÝ SEPARÁTOR
- JE NAVRŽENA NOVÁ SKLADOVACÍ JÍMKA NA KEJDU
- TATO PROJEKTOVÁ DOKUMENTACE NENÍ URČENA K PROVÁDĚNÍ STAVBY!!!
- V DALŠÍM STUPNI PD BUDE TŘEBA ZAMĚŘIT VÝŠKOPIS PRO URČENÍ PŘESNÝCH VÝŠEK NAPOJENÍ KEJDOVÉHO KANÁLU DO STÁVAJÍCÍ JÍMKY!!!!!
- V PŘÍPADĚ NESROVNALOSTÍ NUTNO KONTAKTOVAT PROJEKTANTA!!!!!!!!!

KATASTRÁLNÍ ÚZEMÍ DOLNÉ BZINCE (807818)

farmtec® www.farmtec.cz

vypracoval	ved. zakázky	zodp. projektant	schválil
Ing. P. Houdková	Ing. P. Houdková	Ing. Siváček	I. Vařecha

kraj Trenčínský | okres Nové Mesto nad Váhom

obec Bzince pod Javorinou

stavebník Poľnohospodárske družstvo Bzince pod Javorinou

akce: MODERNIZACE FARMY BZINCE POD JAVORINOU

SO, PS

obsah: PŮDORYS KEJDOVÝCH KANÁLŮ + SEPARÁTOR

číslo paré

FARMTEC a.s.
oblastní ředitelství Uherské Hradiště
Na Splávku 1182
686 01 Uherské Hradiště
tel.: 572 549 928, fax: 572 547 050
e-mail: hradiste@farmtec.cz

stupeň	DUR
datum	05/2022
formát	8 x A4
zak. číslo	1220012388
měřítko	1:200
číslo výkresu	D.1.1.b) - 01.01

Tento výkres je duševním vlastnictvím Farmtec a.s. a bez jeho souhlasu nesmí být kopírován, nebo zpřístupněn třetí osobě!