
ŘEZ KEJDOVÝCH KANÁLŮ + SEPARÁTOR

M 1:200


ŘEZ B-B

M 1:50

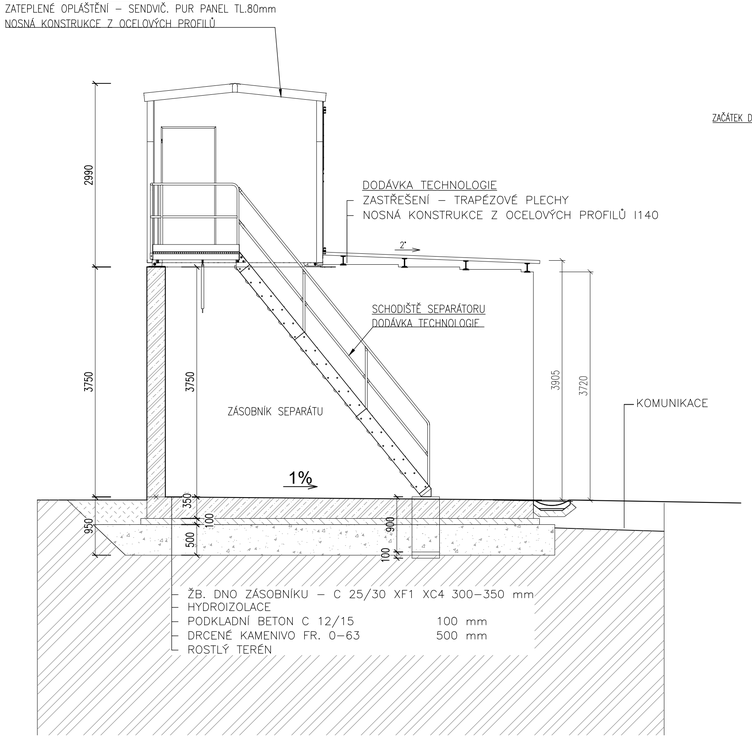

ŘEZ A-A

M 1:200

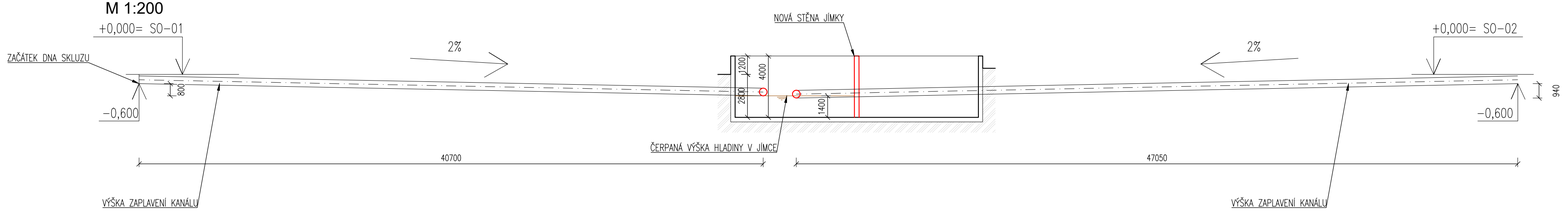

KATASTRÁLNÍ ÚZEMÍ DOLNÉ BZINCE (807818)

farmtec® www.farmtec.cz

číslo paré

vypracoval	ved. zakázky	zodp. projektant	schválil
Ing. P. Houdková	Ing. P. Houdková	Ing. Sváček	I. Vařecha

kraj Trenčínský okres Nové Mesto nad Váhom

obec Bzince pod Javorinou

stavebník Poľnohospodárske družstvo Bzince pod Javorinou

FARMTEC a.s.
oblastní ředitelství Uherské Hradiště
Na Splávku 1182
686 01 Uherské Hradiště
tel.: 572 549 928, fax: 572 547 050
e-mail: hradiste@farmtec.cz

akce
MODERNIZACE FARMY
BZINCE POD JAVORINOU

stupeň	DUR
datum	05/2022
formát	8 x A4
zak. číslo	1220012388
měřítko	1:200

SO, PS

obsah
ŘEZ KEJDOVÝCH KANÁLŮ + SEPARÁTOR

číslo výkresu
D.1.1.b) - 01.01

Tento výkres je duševním vlastnictvím Farmtec a.s. a bez jeho souhlasu nesmí být kopírován, nebo zpřístupněn třetí osobě!