RÚROVÝ PRIEPUST V KM 10,314 ZO ŽELEZOBETÓNOVÝCH RÚR DN 800; ŠIKMÁ DĹŽKA 8194 MM; KOLMÁ DĹŽKA 7189 MM

M 1 : 50

PÔDORYS M 1:50

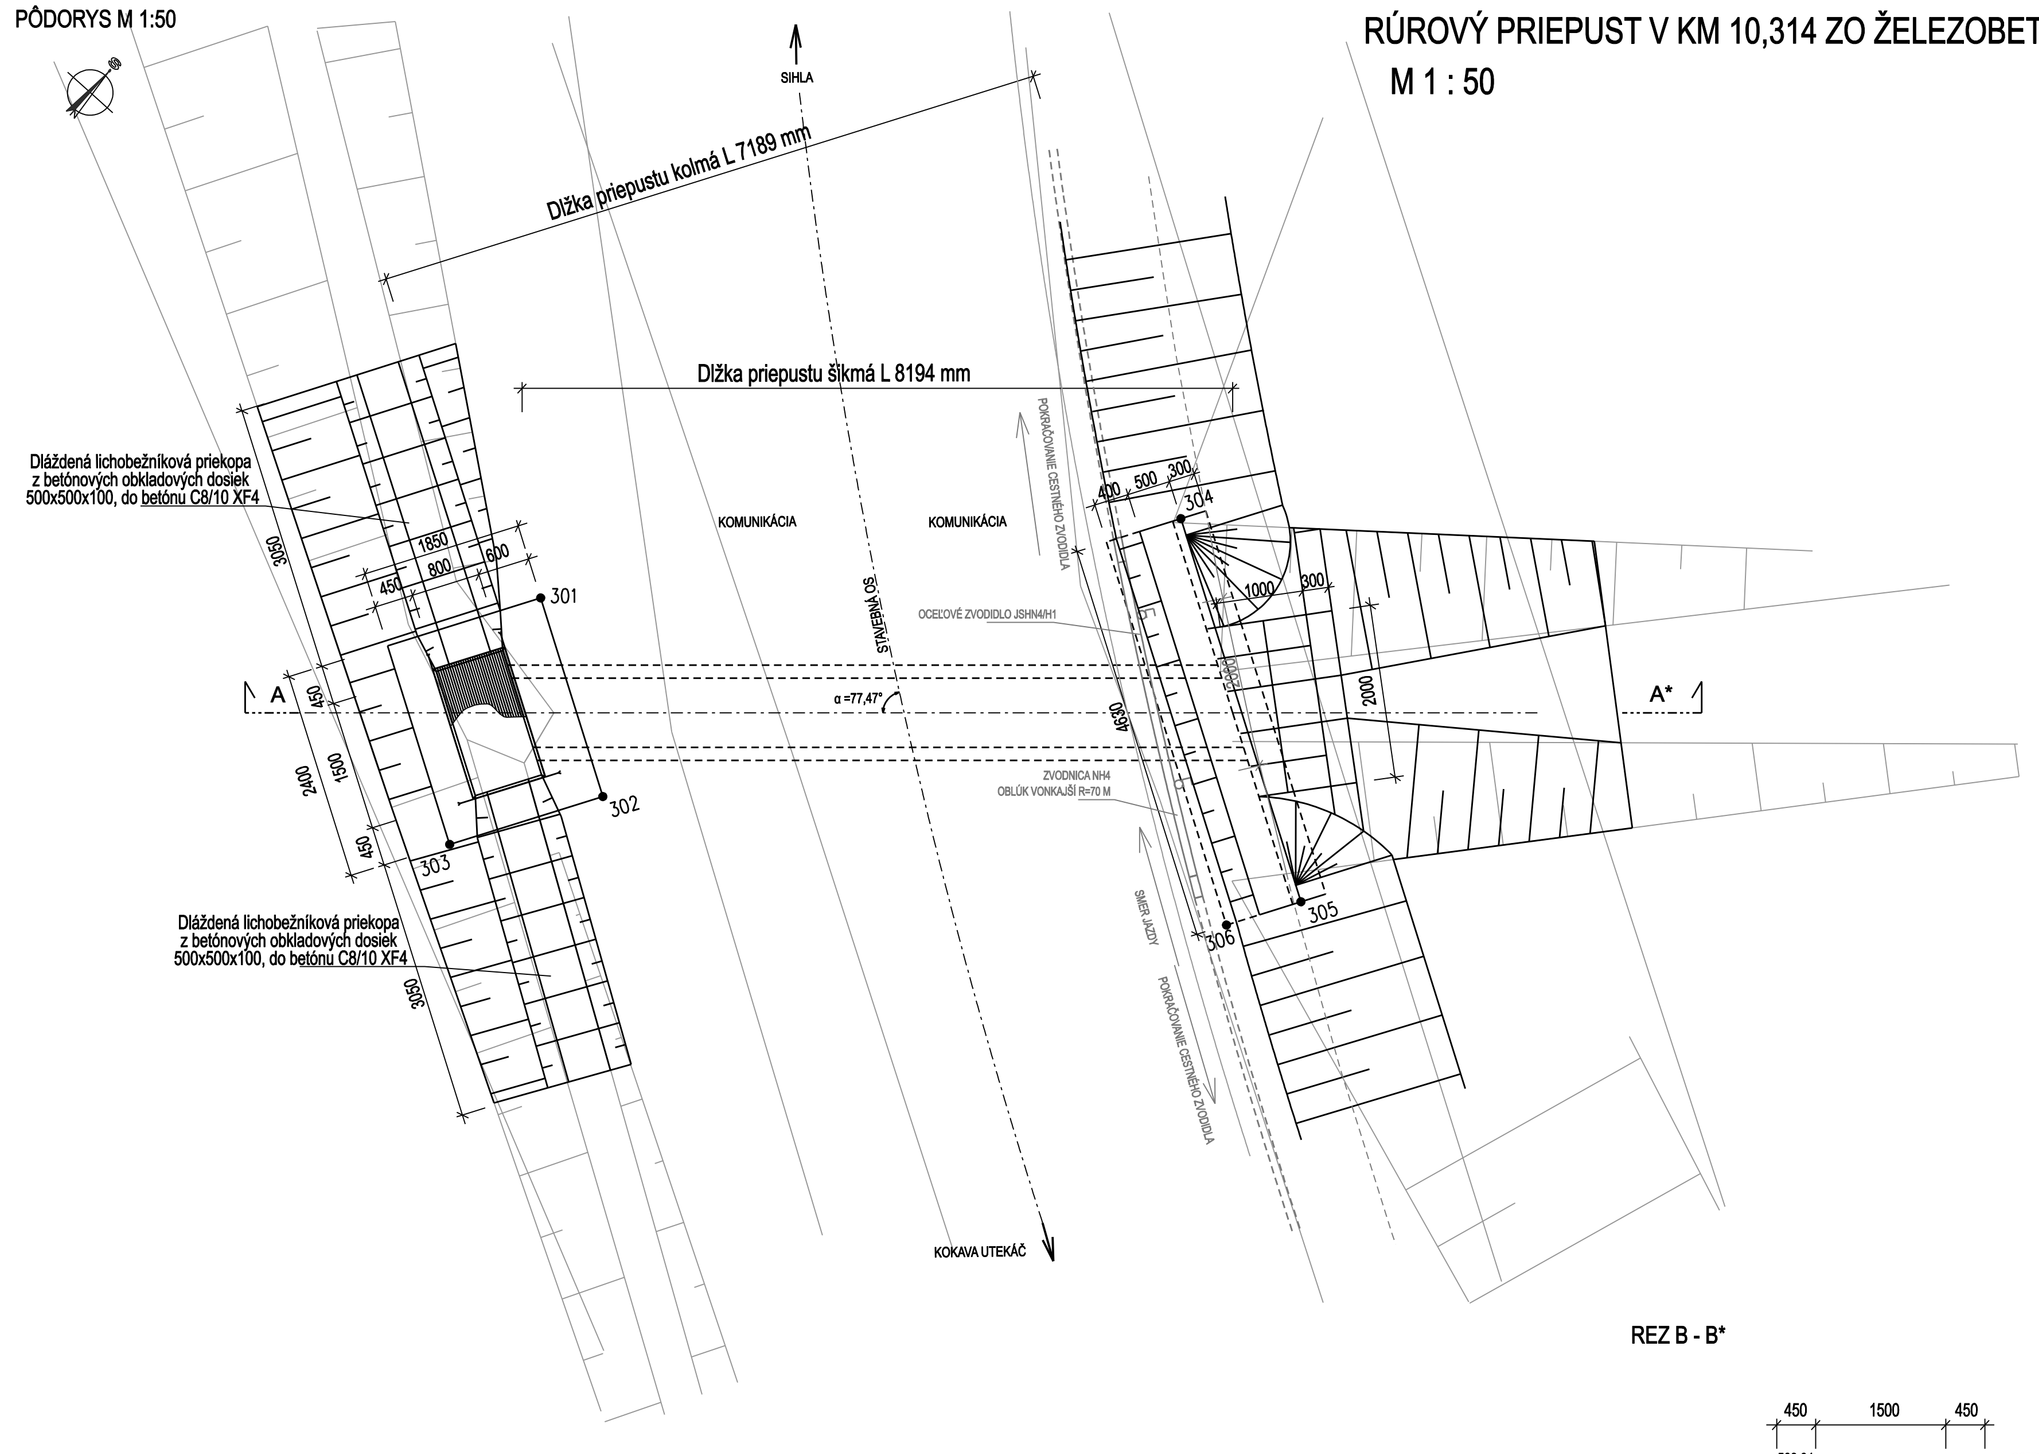

REZ A - A*

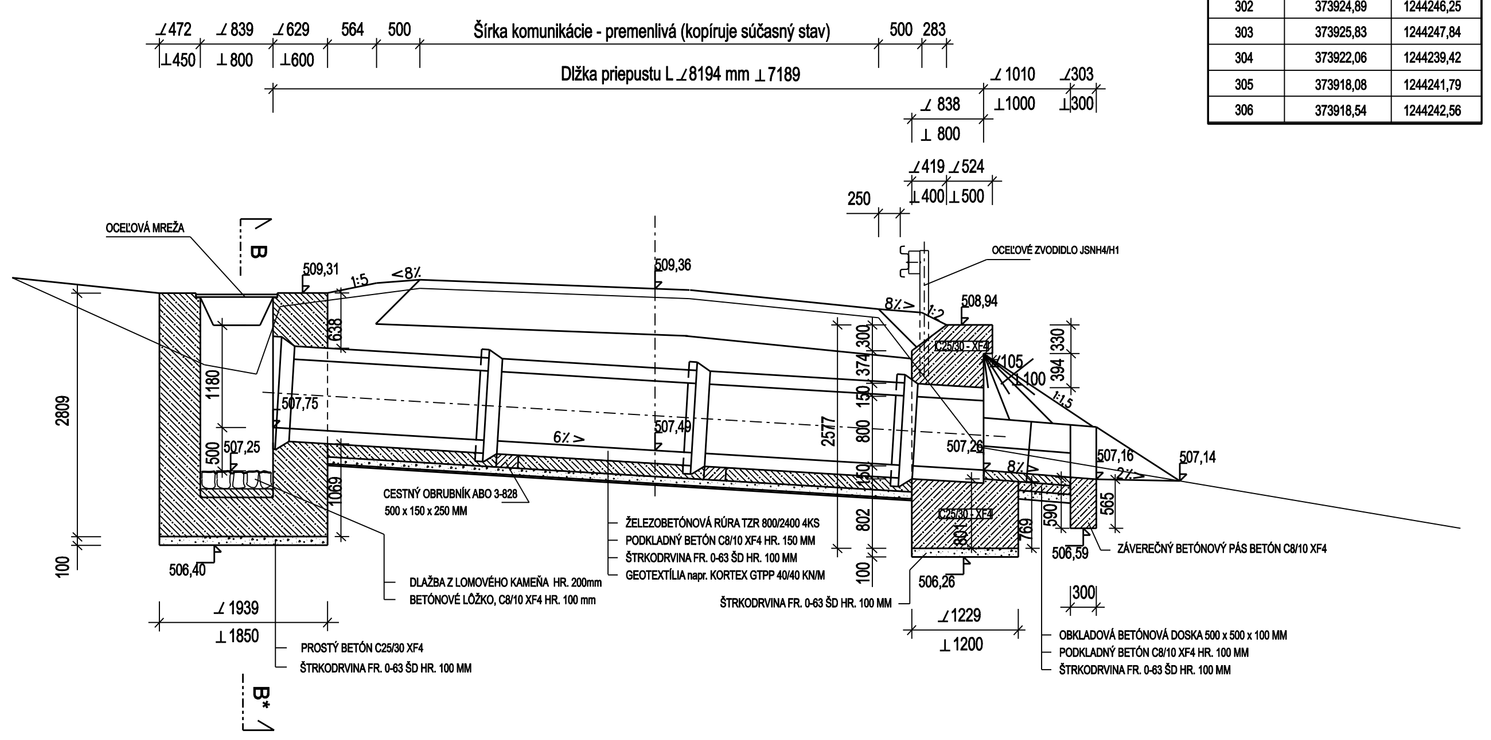

RÁM

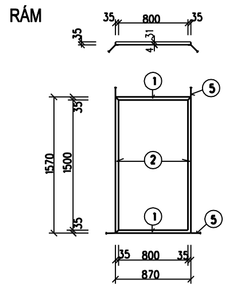

MREŽA

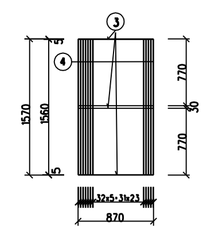

VYTÝČOVACIE PRVKY PRE VYTÝČENIE PRIEPUSTU

SÚRADNICE / OZNAČENIE	Y	X
301	373926,95	1244245,03
302	373924,89	1244246,25
303	373925,83	1244247,84
304	373922,06	1244239,42
305	373918,08	1244241,79
306	373918,54	1244242,56

POZNÁMKY

- predmetom tohoto výkresu je zvodidlo JSNH4/H1 pre úroveň zadržania H1

pre detaily nezdokumentované v tomto výkrese platí :
TP 1/2005 Zvodidlá na pozemných komunikáciách (SSC)
TPV 167/SK (Technické podmienky výrobcu)
- Oceľové zvodidlá NH4 - Priestorové usporiadanie 1/2006
- Oceľové svodidlo NH4 - Konštrukční díly č. 6/2007
- Oceľové svodidlo NH4 - Montážny návod č. 1/2007

REZ B - B*

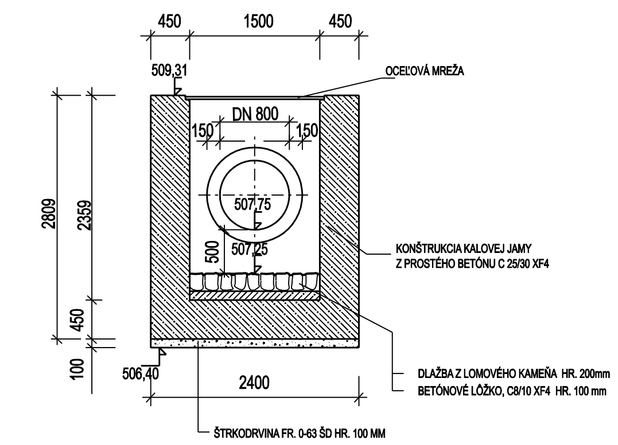

VÝPIS OCELE

OZN.	POPIS	PRIEREZ	POČET (KS)	DĹŽKA (M) JEDN.	DĹŽKA (M) SPOLU	HMOTNOSŤ (KG) JEDN.	HMOTNOSŤ (KG) SPOLU
	RÁM - oceľ S 235						
1	RÁM	L35/35/4	2	0,870	1,740	2,090	3,637
2	RÁM	L35/35/4	2	1,570	3,140	2,090	6,563
	SPOLU				4,880 M		10,200 KG
	MREŽA - oceľ S 235						
3	PÁSOVINA	čh 30/5	3	0,845	2,535	1,180	2,991
4	PÁSOVINA	čh 30/5	32	0,835	26,720	1,180	31,530
5	PÁSOVINA	čh 30/5	4	0,150	0,600	1,180	0,708
	SPOLU				29,855 M		35,229 KG
	CELKOM: 34,735 M						45,429 KG

POHĽAD NA VÝTOK M 1:50

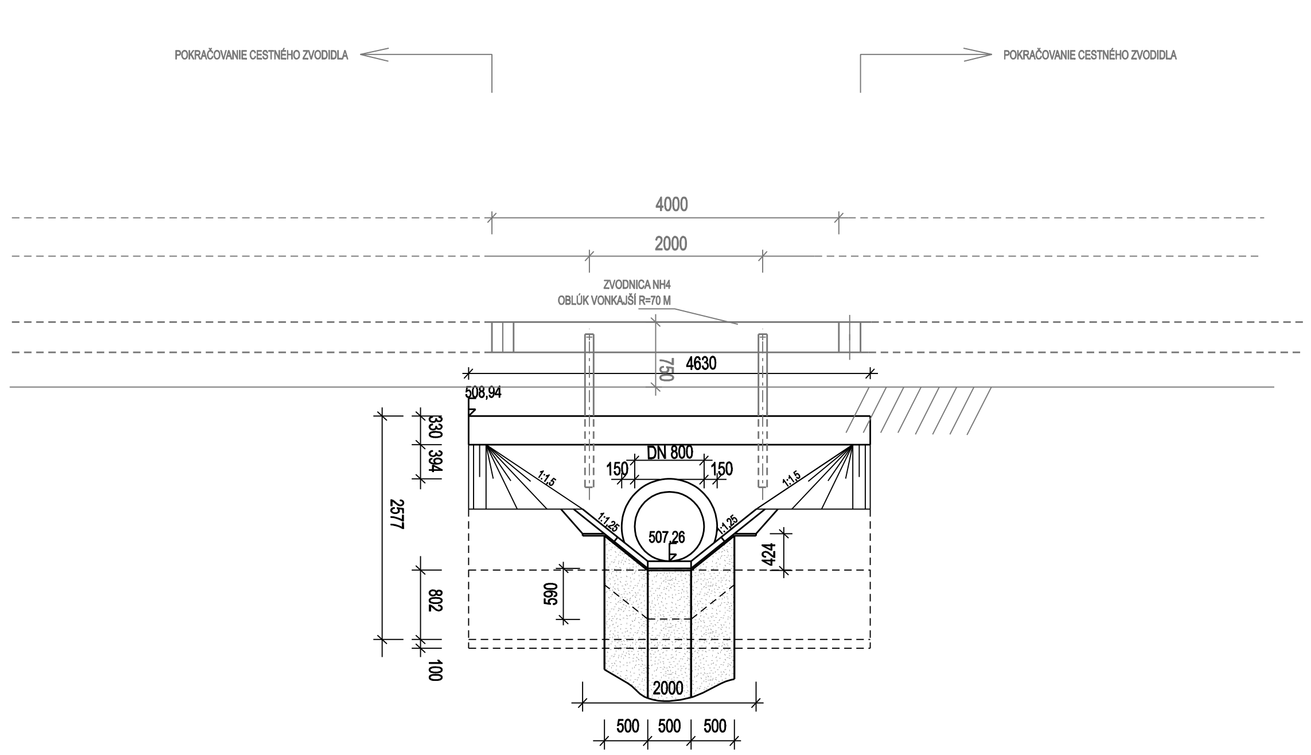

ULOŽENIE POTRUBIA M 1:50

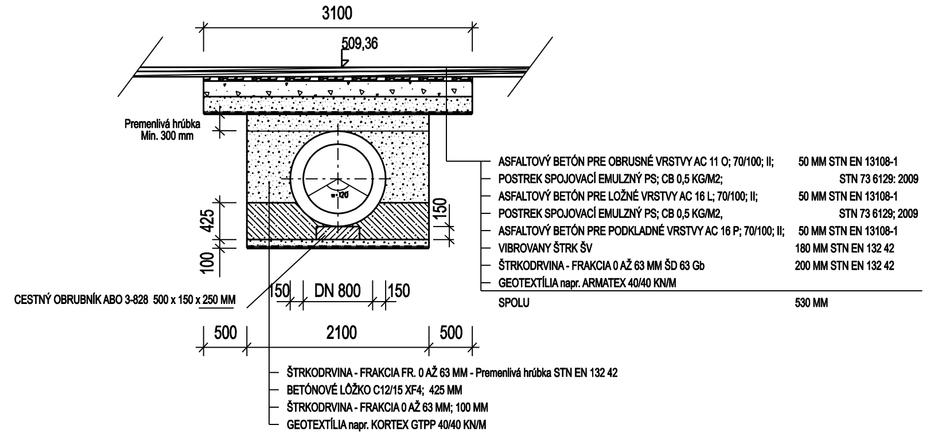

Súradnicový systém : S-JTSK

Výškový systém : Balt po vyrovnaní; K. Ú. Kokava Nad Rimavicou

SO - 08 - ČASŤ D3

HLAVNÝ PROJEKTANT	PROJEKT TÍM, s. r. o., NA TROSKÁCH 3, 974 01 BANSKÁ BYSTRICA	Projekt tím s.r.o. Na Troskách 3 974 01 Banská Bystrica ☎ 048/4152922, 0905/513776
ZODPOVEDNÝ PROJEKTANT	Ing. Slavomír ORŠULA	
VYPRACOVAL	Ing. Slavomír ORŠULA	
STAVEBNÍK	BANSKOBYSTRICKÝ SAMOSPRÁVNY KRAJ, NÁM. SNP 23, 974 01 BAN. BYSTRICA	
OBJEKTY	SO-08: CESTA III/526 12 KOKAVA N/ RIMAVICOU - UTEKÁČ, STAVEBNÉ ÚPRAVY CESTY V KM 8,850 - 14,180	
STAVBA	REKONŠTRUKCIA CESTY A MOSTA II/529 ČIERNY BALOG, III/5292 SIHLA A III/526 12 KOKAVA N/RIMAVICOU - UTEKÁČ - SIHLA NA POSILNENIE VYBAVENOSTI ÚZEMIA	POČET A4: 8 A4; DÁTUM: 12/2010; STUPEŇ: DRS; ČÍS. ZÁKAZKY: 1010/2010
PRÍLOHA	RÚROVÝ PRIEPUST V KM 10,314	MIERKA: 1:50; ČÍSLO PRÍLOHY: 13

C:\Priepusty_SO_08_posledné.dgn 12. 3. 2011 12:07:44