RÚROVÝ PRIEPUST V KM 10,747 ZO ŽELEZOBETÓNOVÝCH RÚR DN 600; DĹŽKA 7700 MM
M 1 : 50

PÔDORYS M 1:50

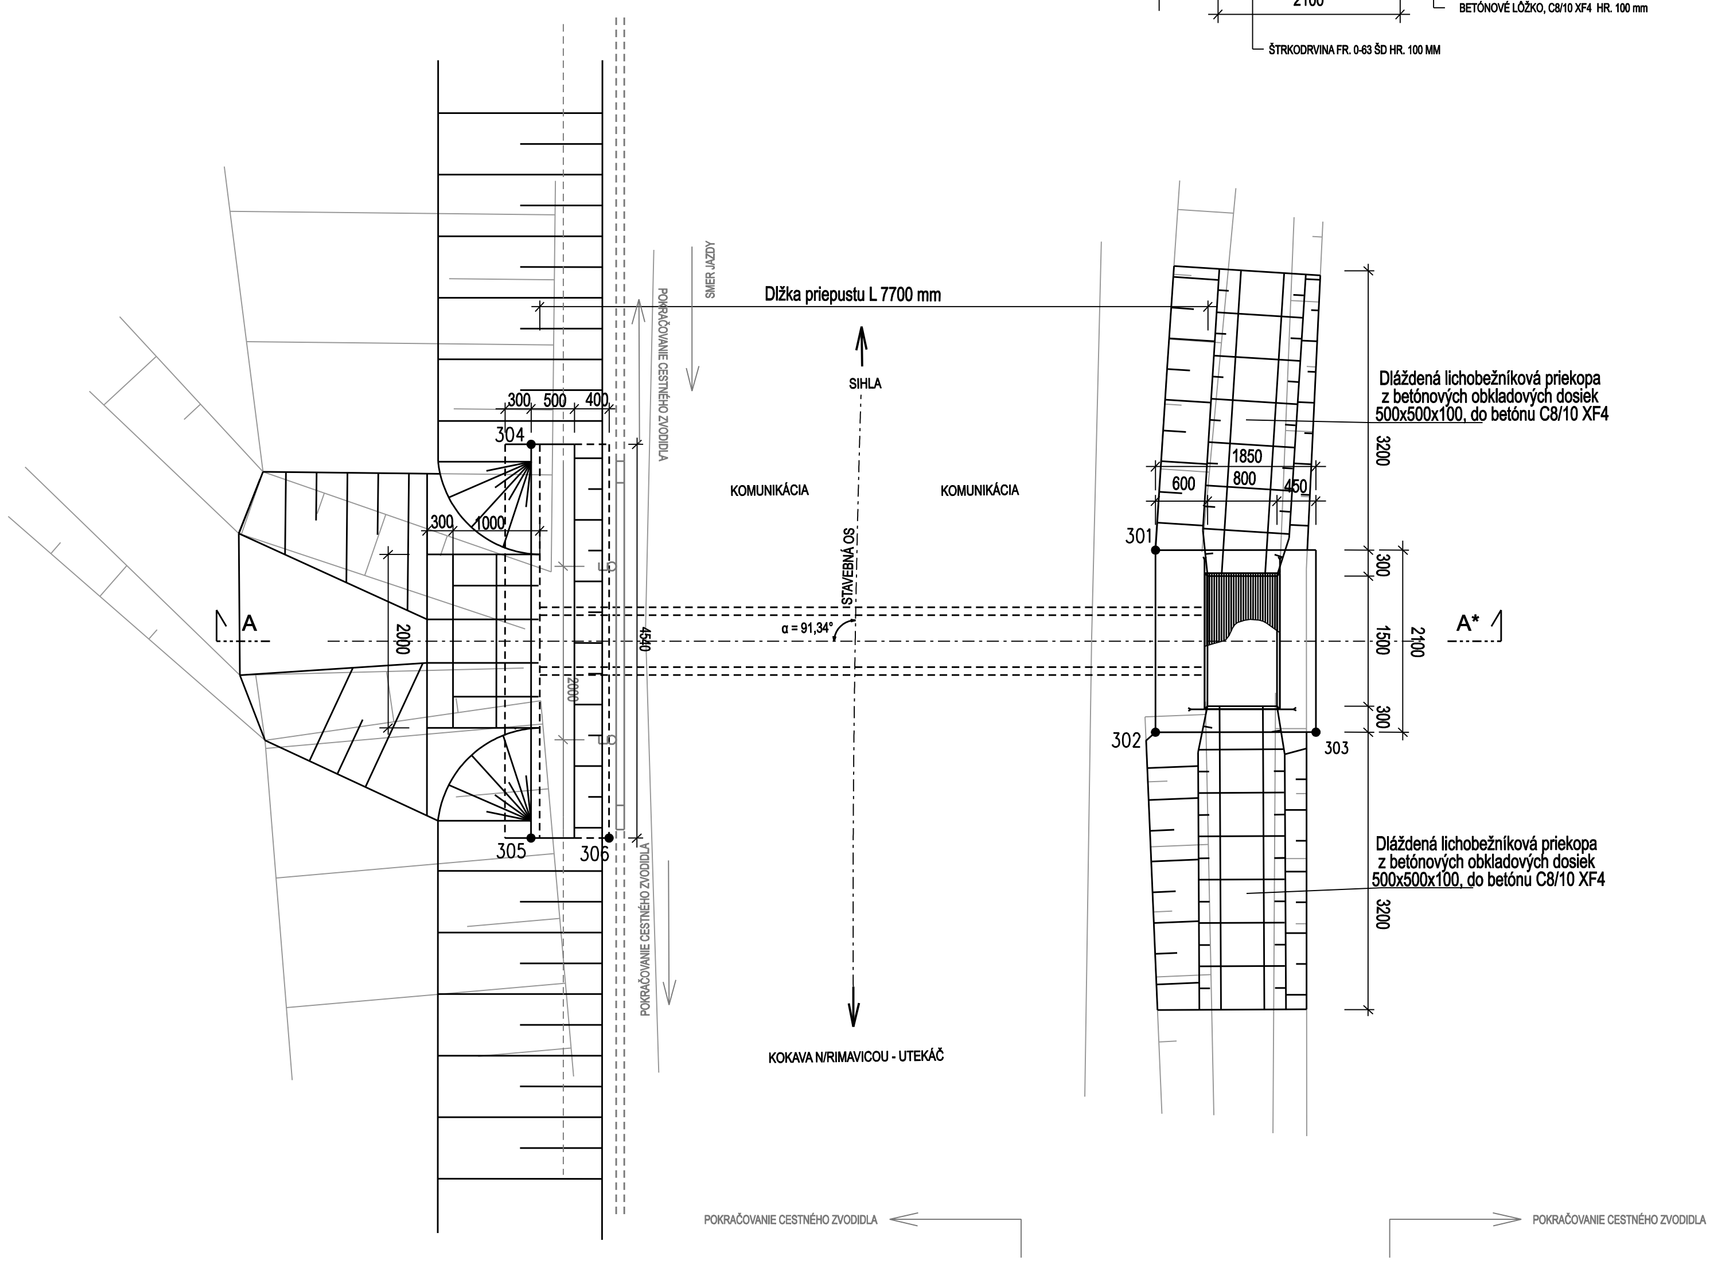

REZ B - B*

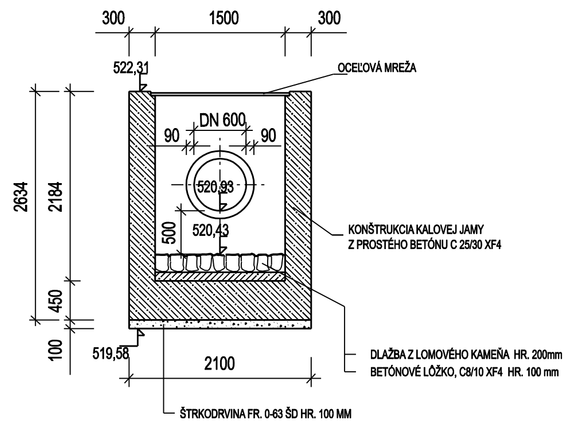

REZ A - A*

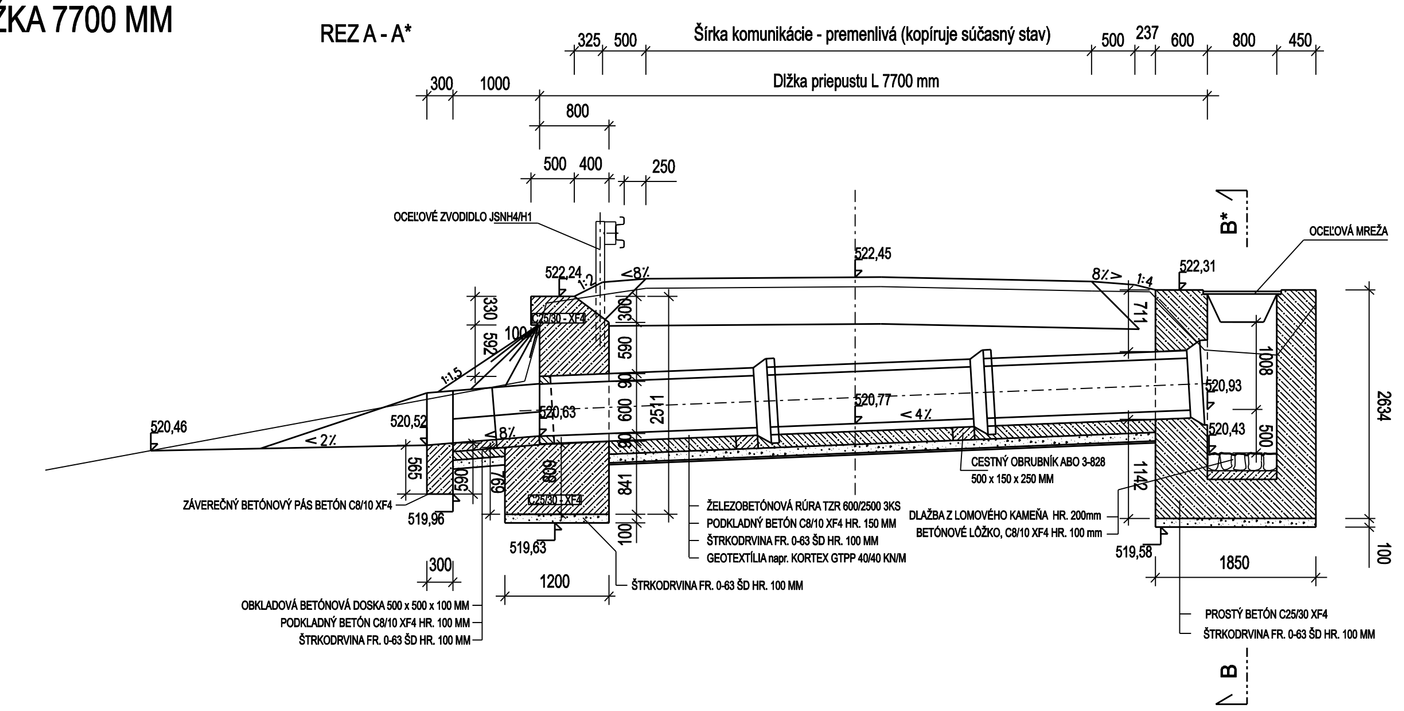
325
500
Šírka komunikácie - premenlivá (kopíruje súčasný stav)
500
237
600
800
450
300
1000
Dĺžka priepustu L 7700 mm
800
500
400
250
OCELOVÉ ZVODIDLO JSNH4/H1
522,45
522,24
522,31
OCELOVÁ MREŽA
B*
8%
8%
1:1,5
1:1,5
1:1,5