RÚROVÝ PRIEPUST V KM 11,514 ZO ŽELEZOBETÓNOVÝCH RÚR DN 600; ŠIKMÁ DĹŽKA 9064 MM; KOLMÁ DĹŽKA 9036 MM

PÔDORYS M 1:50

M 1 : 50

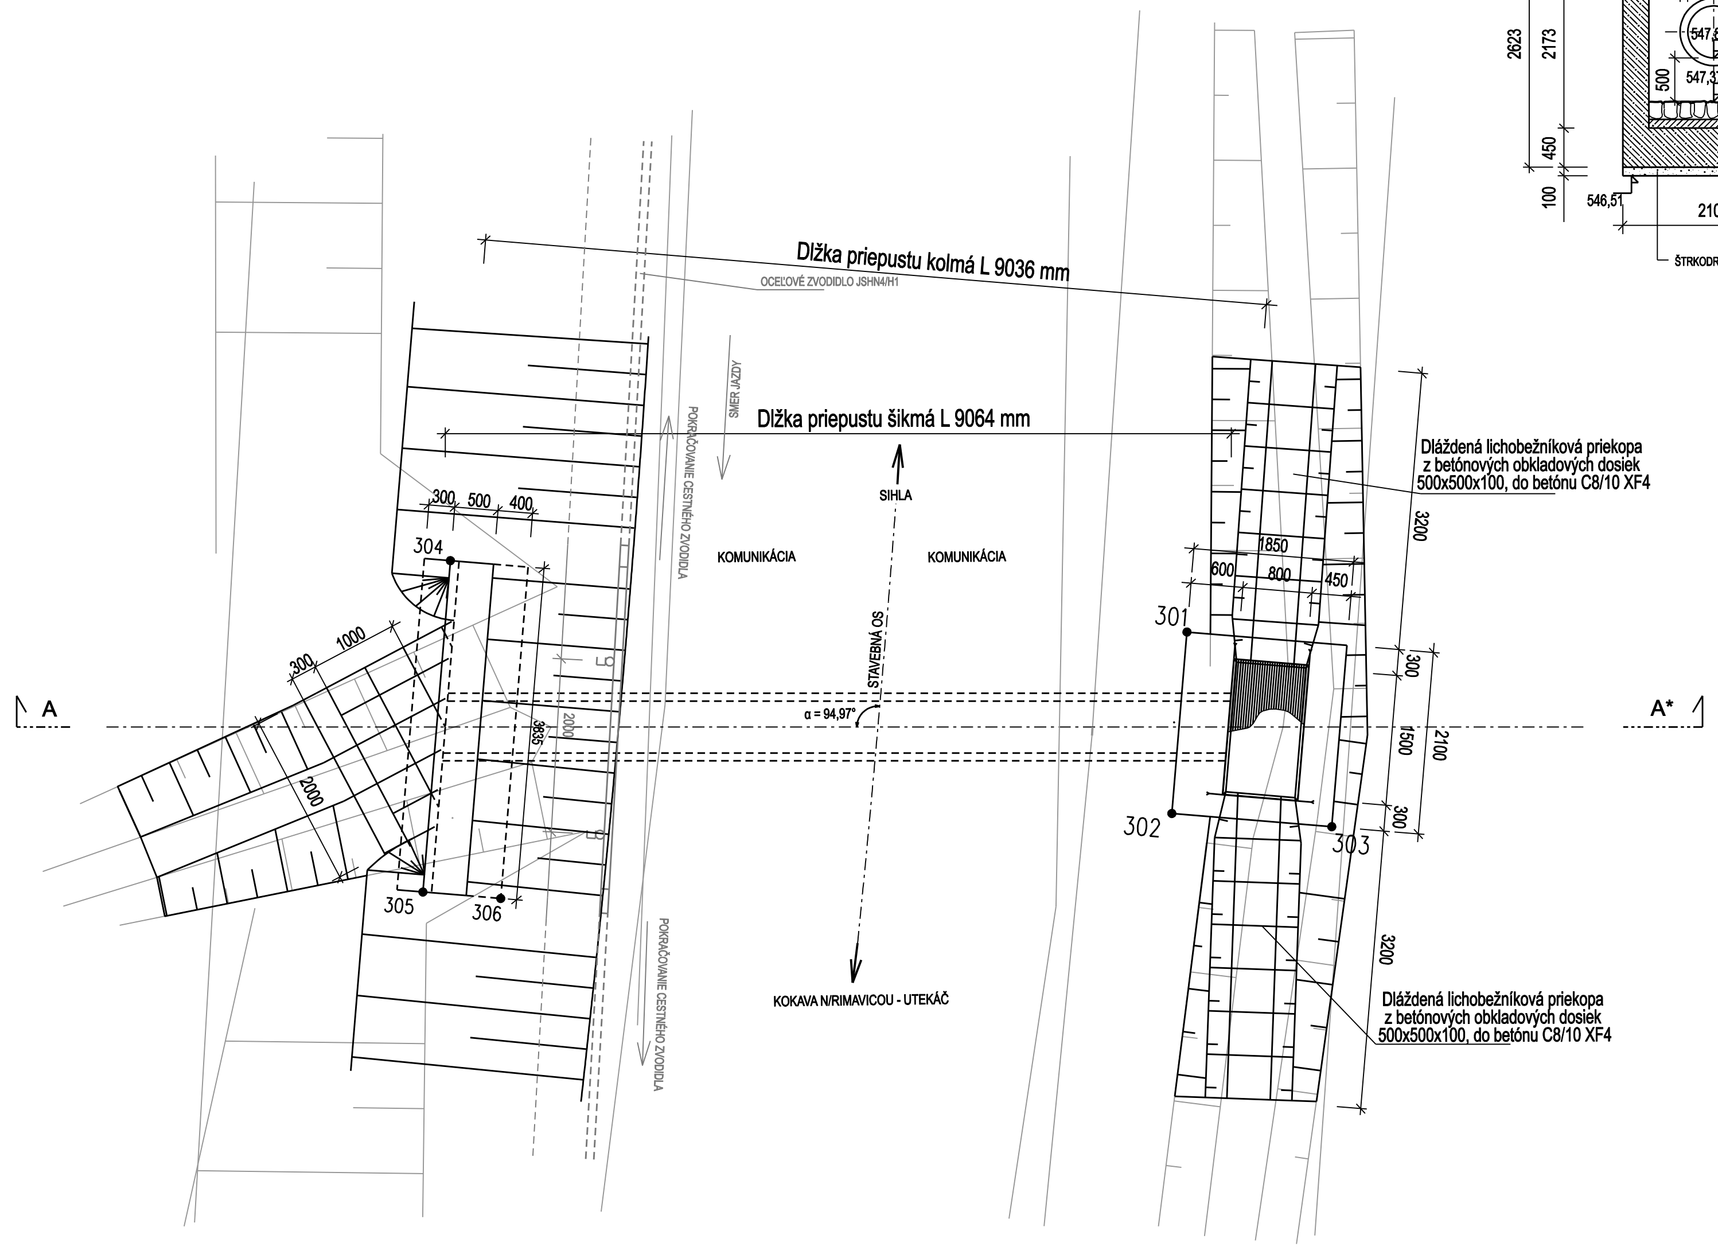

REZ B - B*

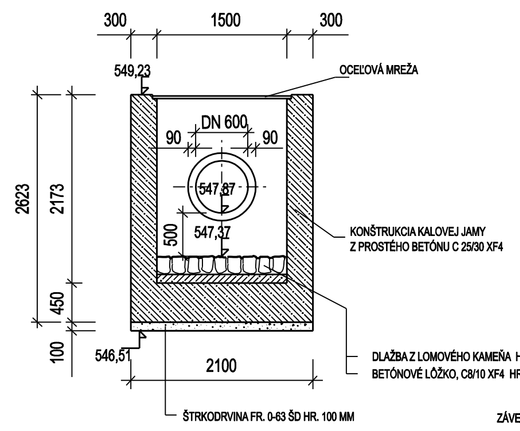

REZ A - A*

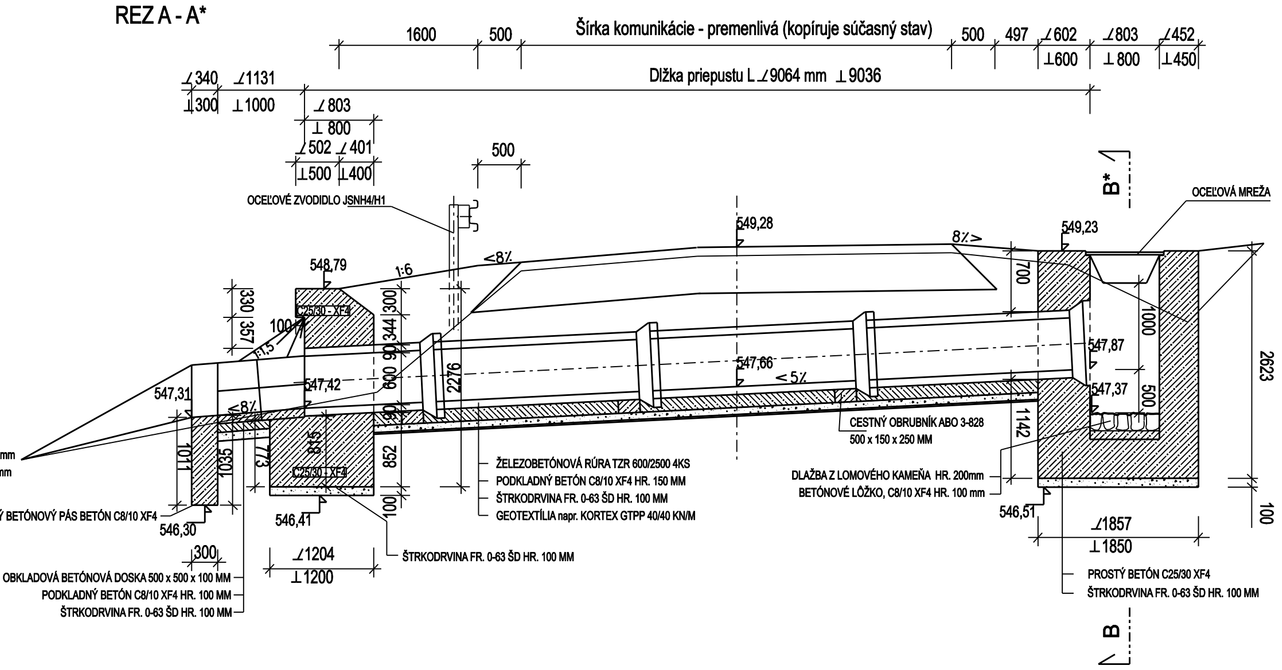

ULOŽENIE POTRUBIA M 1:50

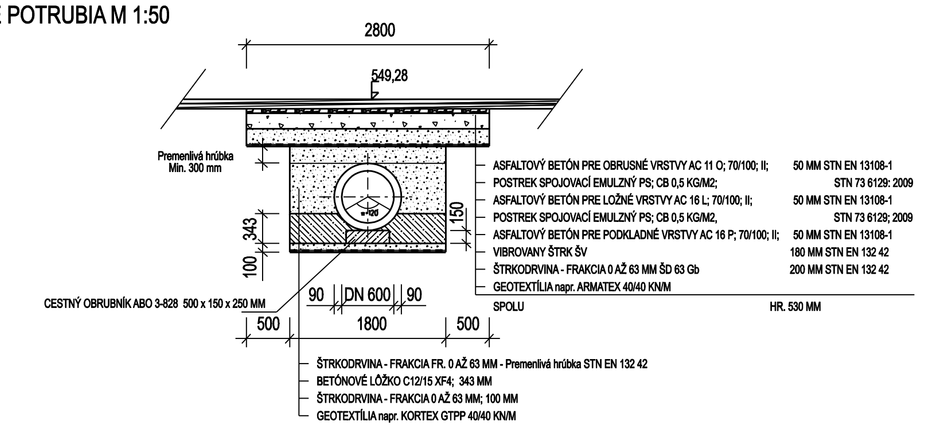

VYTYČOVACIE PRVKY PRE VYTÝČENIE PRIEPUSTU

SÚRADNICE OZNAČENIE	Y	X
301	374376,15	1243299,23
302	374374,27	1243298,29
303	374375,10	1243296,63
304	374372,44	1243306,91
305	374369,01	1243305,19
306	374369,41	1243304,39

RÁM

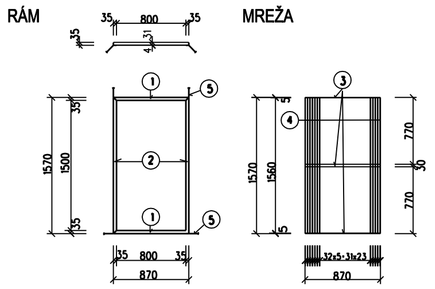

MREŽA

VÝPIS OCELE

OZN.	POPIS	PREREZ	POČET (KS)	DĹŽKA (M) JEDN.	DĹŽKA (M) SPOLU	HMOTNOSŤ (KG) JEDN.	HMOTNOSŤ (KG) SPOLU
RÁM - ocel S 235							
1	RÁM	L 35/35/4	2	0,870	1,740	2,090	3,637
2	RÁM	L 35/35/4	2	1,570	3,140	2,090	6,563
SPOLU					4,880 M		10,200 KG
MREŽA - ocel S 235							
3	PÁSOVINA	rh 30/5	3	0,845	2,535	1,180	2,991
4	PÁSOVINA	rh 30/5	32	0,835	26,720	1,180	31,530
5	PÁSOVINA	rh 30/5	4	0,150	0,600	1,180	0,708
SPOLU					29,855 M		35,229 KG
CELKOM:					34,735 M		45,429 KG

POHĽAD NA VÝTOK M 1:50

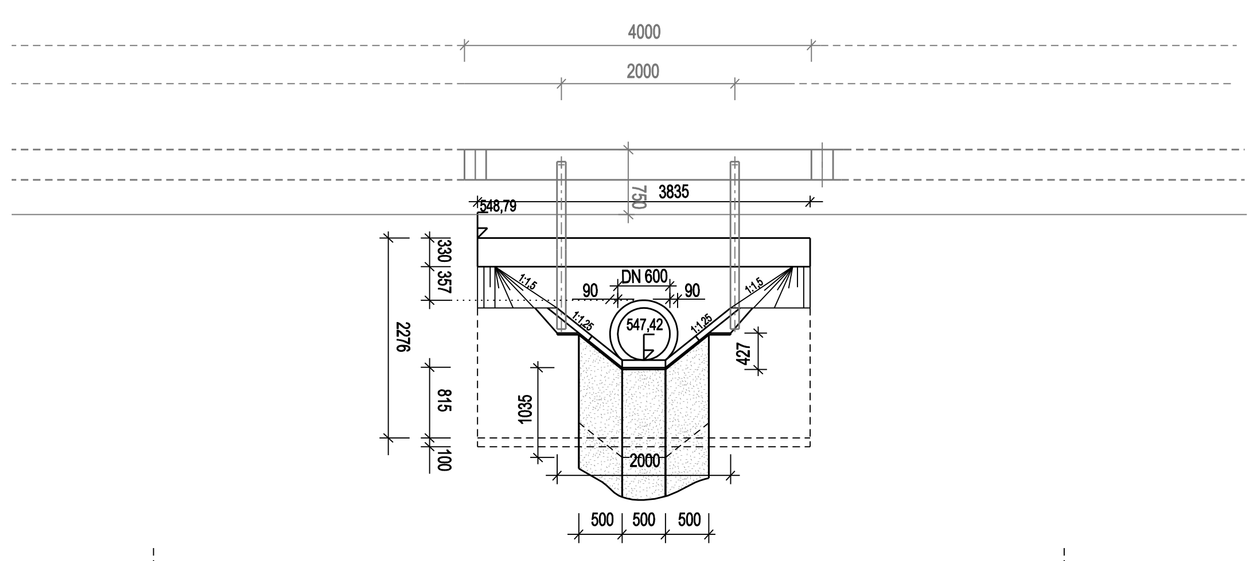

POZNÁMKY

- predmetom tohoto výkresu je zvodidlo JSNH4/H1 pre úroveň zadržania H1

pre detaily nezdokumentované v tomto výkrese platí :
TP 1/2005 Zvodidlá na pozemných komunikáciách (SSC)
TPV 167/SK (Technické podmienky výrobcu)
- Oceľové zvodidlá NH4 - Priestorové usporiadanie 1/2006
- Oceľové svodidlo NH4 - Konštrukční díly č. 8/2007
- Oceľové svodidlo NH4 - Montážny návod č. 1/2007

Súradnicový systém : S-JTSK
Výškový systém : Balt po vyrovnaní; K. Ú. Kokava Nad Rimavicou

SO - 08 - ČASŤ D3

HLAVNÝ PROJEKTANT	PROJEKT TÍM, s. r. o., NA TROSKÁCH 3, 974 01 BANSKÁ BYSTRICA
ZODPOVEDNÝ PROJEKTANT	Ing. Slavomír ORŠULA
VYPRACOVAL	Ing. Slavomír ORŠULA
STAVEBNÍK	BANSKOBYSTRICKÝ SAMOSPRÁVNY KRAJ, NÁM. SNP 23, 974 01 BAN. BYSTRICA
OBJEKTY	SO-08: CESTA III/526 12 KOKAVA N/ RIMAVICOU - UTEKÁČ, STAVEBNÉ ÚPRAVY CESTY V KM 8,850 - 14,180

Projekt tím s.r.o.
Na Troskách 3
974 01 Banská Bystrica
☎ 048/4152922, 0905/513776

STAVBA	REKONŠTRUKCIA CESTY A MOSTA II/529 ČIERNY BALOG, III/5292 SIHLA A III/526 12 KOKAVA N/RIMAVICOU - UTEKÁČ - SIHLA NA POSILNENIE VYBAVENOSTI ÚZEMIA
PRÍLOHA	RÚROVÝ PRIEPUST V KM 11,514

POČET A4	8 A4
DÁTUM	12/2010
STUPEŇ	DRS
ČÍS. ZÁKAZKY	1010/2010
MIERKA	1:50
ČÍSLO PRÍLOHY	21

C:\Priepusty_SO_08_posledné.dgn 12. 3. 2011 12:15:16