RÚROVÝ PRIEPUST V KM 13,273 ZO ŽELEZOBETÓNOVÝCH RÚR DN 600; ŠIKMÁ DĹŽKA 7498 MM, KOLMÁ DĹŽKA 7233 MM

PÔDORYS M 1:50

M 1 : 50

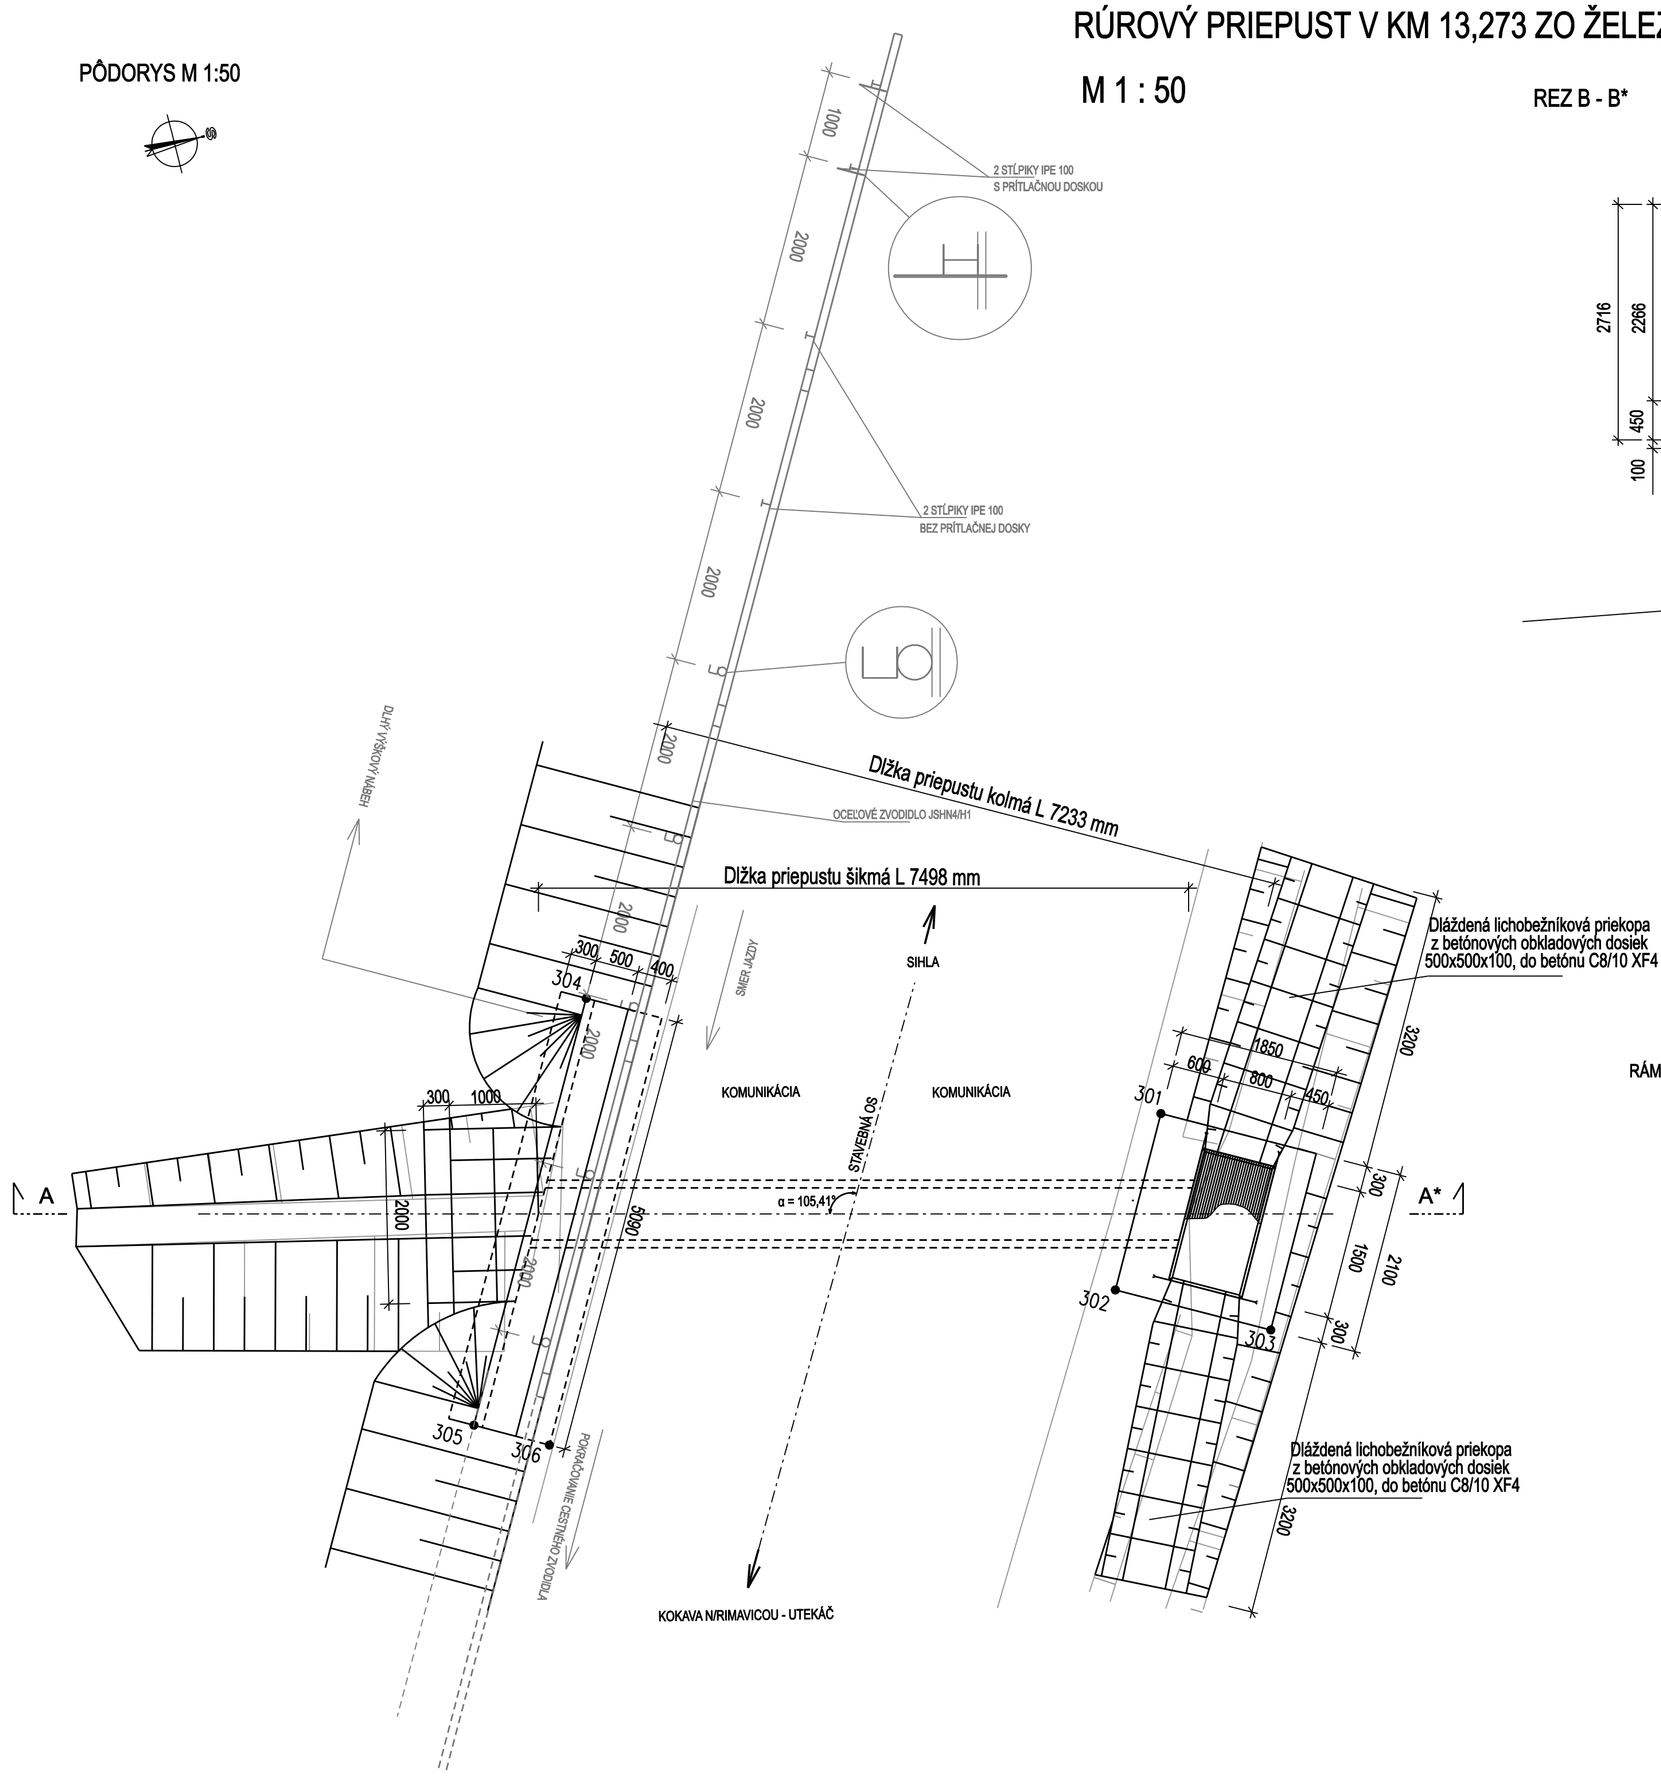

REZ B - B*

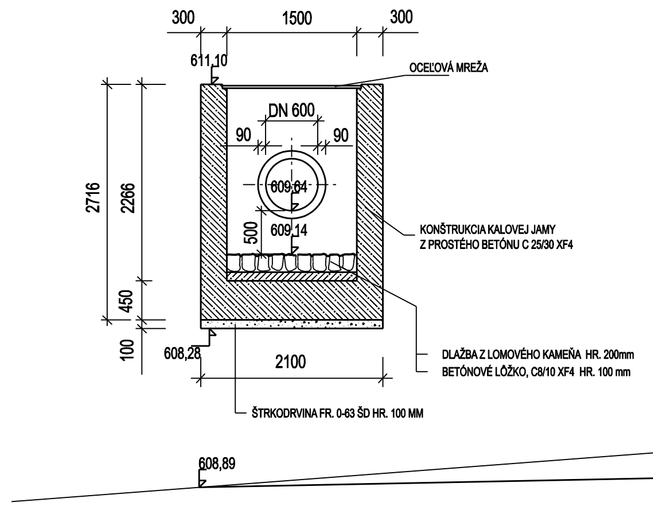

REZ A - A*

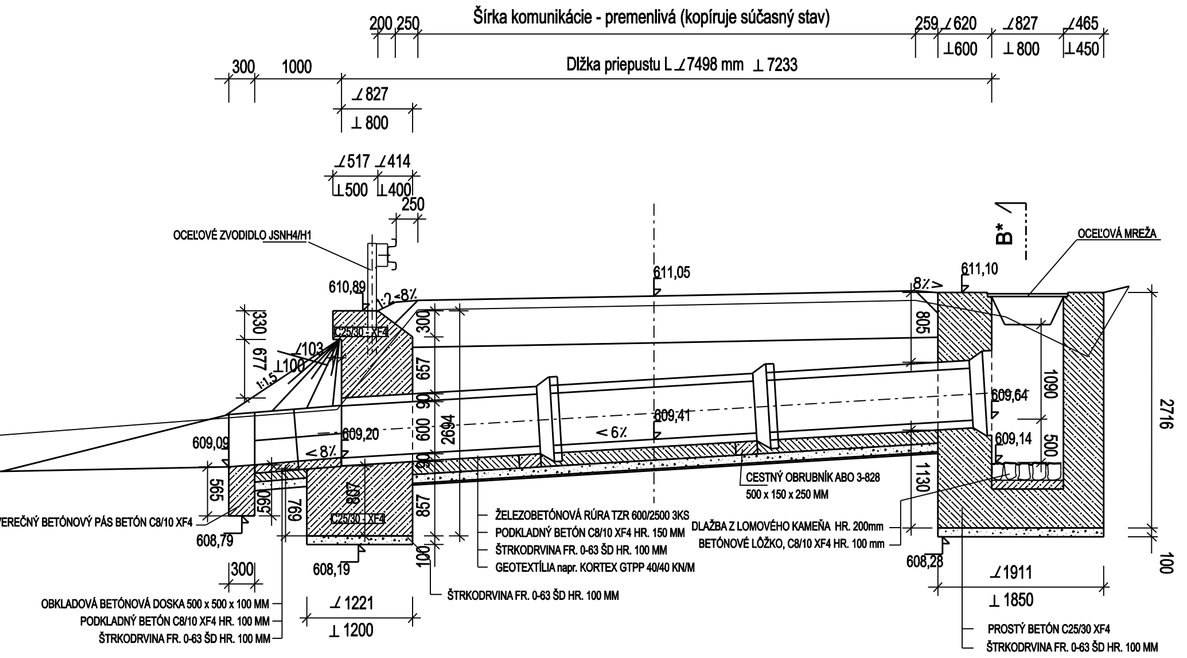

ULOŽENIE POTRUBIA M 1:50

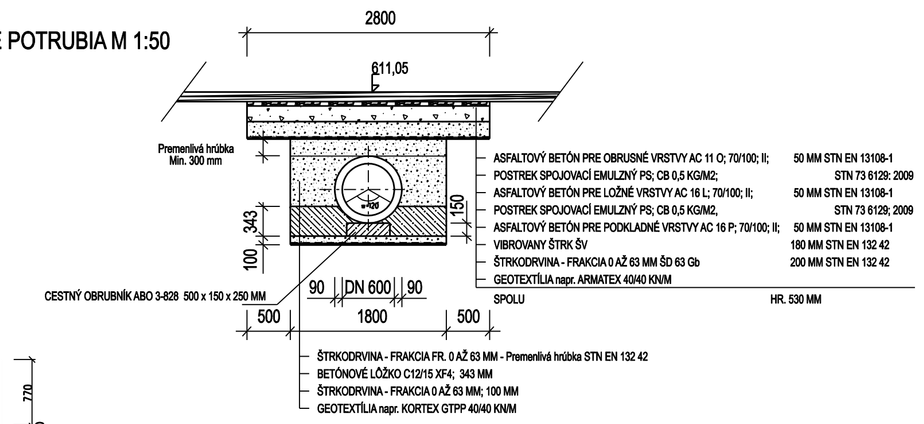

RÁM

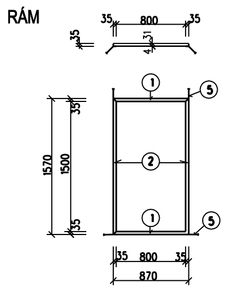

MREŽA

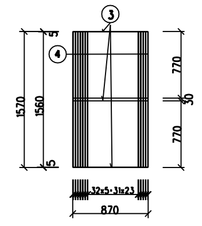

VÝPIS OCELE

OZN.	POPIS	PREREZ	POČET (KS)	DĹŽKA (M) JEDN.	DĹŽKA (M) SPOLU	HMOTNOSŤ (KG) JEDN.	HMOTNOSŤ (KG) SPOLU
RÁM - oceľ S 235							
1	RÁM	L35/35/4	2	0,870	1,740	2,090	3,637
2	RÁM	L35/35/4	2	1,570	3,140	2,090	6,563
SPOLU					4,880 M		10,200 KG
MREŽA - oceľ S 235							
3	PÁSOVINA	⏀ 30/5	3	0,845	2,535	1,180	2,991
4	PÁSOVINA	⏀ 30/5	32	0,835	26,720	1,180	31,530
5	PÁSOVINA	⏀ 30/5	4	0,150	0,600	1,180	0,708
SPOLU					29,855 M		35,229 KG
CELKOM: 34,735 M							45,429 KG

VYTYČOVACIE PRVKY PRE VYTÝČENIE PRIEPUSTU

SÚRADNICE OZNACENIE	Y	X
301	375718,71	1242478,10
302	375716,87	1242479,11
303	375715,98	1242477,49
304	375721,63	1242484,19
305	375717,18	1242486,66
306	375716,75	1242485,88

POHĽAD NA VÝTOK M 1:50

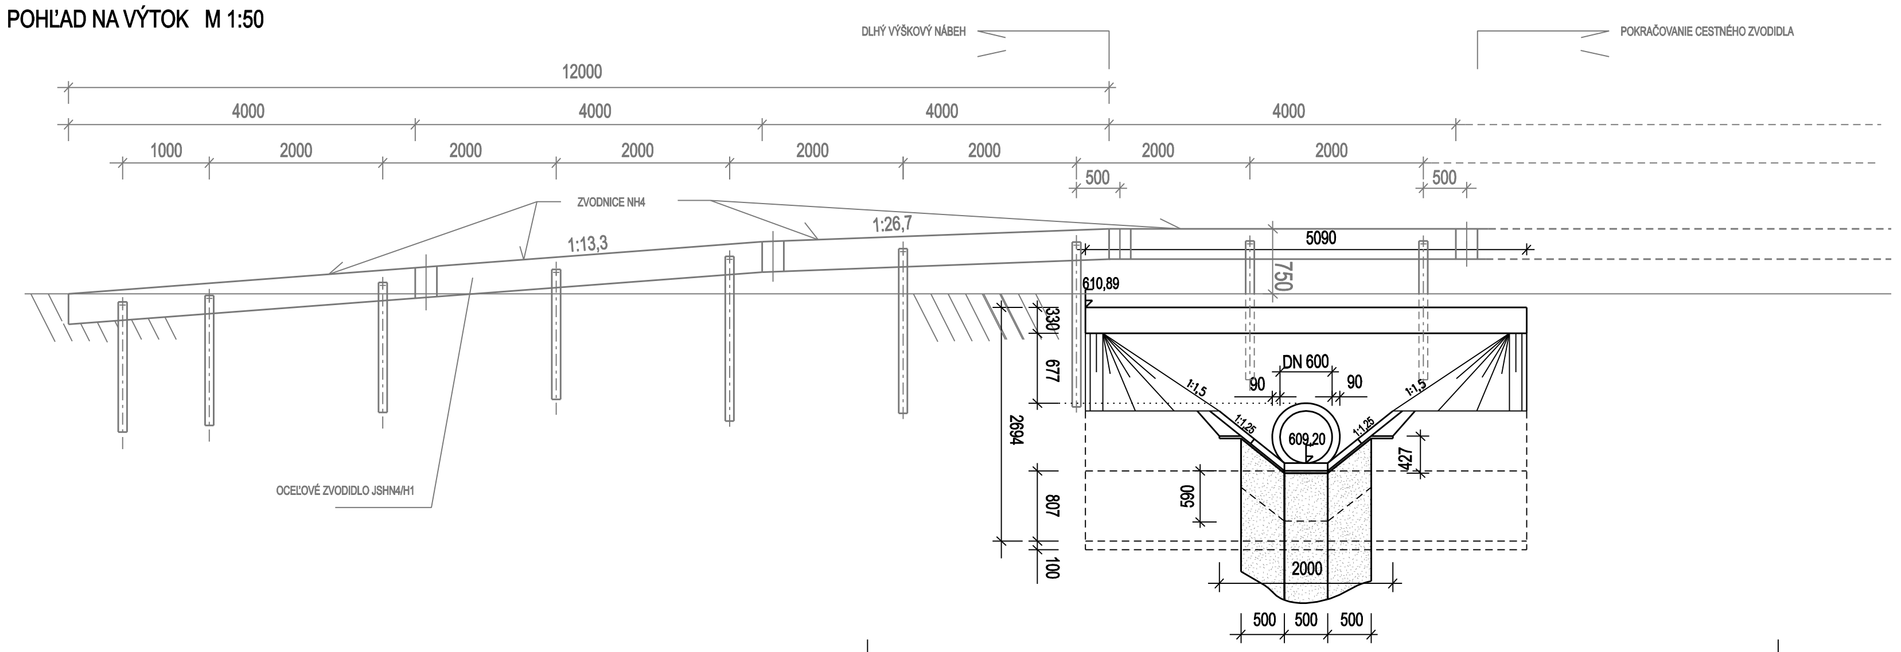

POZNÁMKY

- predmetom tohoto výkresu je zvodidlo JSNH4/H1 pre úroveň zadržania H1

pre detaily nezdokumentované v tomto výkrese platí :
TP 1/2005 Zvodidlá na pozemných komunikáciách (SSC)
TPV 167/SK (Technické podmienky výrobcu)
- Oceľové zvodidlá NH4 - Priestorové usporiadanie 1/2006
- Oceľové svodidlo NH4 - Konštrukční díly č. 6/2007
- Oceľové svodidlo NH4 - Montážny návod č. 1/2007

Súradnicový systém : S-JTSK
Výškový systém : Balt po vyrovnaní; K. Ú. Kokava Nad Rimavicou

SO - 08 - ČASŤ D3

HLAVNÝ PROJEKTANT	PROJEKT TÍM, s. r. o., NA TROSKÁCH 3, 974 01 BANSKÁ BYSTRICA
ZODPOVEDNÝ PROJEKTANT	Ing. Slavomír ORŠULA
VYPRACOVAL	Ing. Slavomír ORŠULA
STAVEBNÍK	BANSKOBYSTRICKÝ SAMOSPRÁVNY KRAJ, NÁM. SNP 23, 974 01 BAN. BYSTRICA
OBJEKTY	SO-08: CESTA III/526 12 KOKAVA N/ RIMAVICOU - UTEKÁČ, STAVEBNÉ ÚPRAVY CESTY V KM 8,850 - 14,180

Projekt tím s.r.o.
Na Troskách 3
974 01 Banská Bystrica
☎ 048/4152922, 0905/513776

STAVBA	REKONŠTRUKCIA CESTY A MOSTA II/529 ČIERNY BALOG, III/5292 SIHLA A III/526 12 KOKAVA N/RIMAVICOU - UTEKÁČ - SIHLA NA POSILNENIE VYBAVENOSTI ÚZEMIA	POČET A4	8 A4
		DÁTUM	12/2010
		STUPEŇ	DRS
		ČÍS. ZÁKAZKY	1010/2010
PRÍLOHA	RÚROVÝ PRIEPUST V KM 13,273	MIERKA	1:50
		ČÍSLO PRÍLOHY	25

C:\Priepusty_SO_08_posledne.dgn 12. 3. 2011 12:27:06