RÚROVÝ PRIEPUST V KM 13,740 ZO ŽELEZOBETÓNOVÝCH RÚR DN 600; ŠIKMÁ DĹŽKA 8354 MM; KOLMÁ DĹŽKA 8743 MM

M 1 : 50

PÔDORYS M 1:50

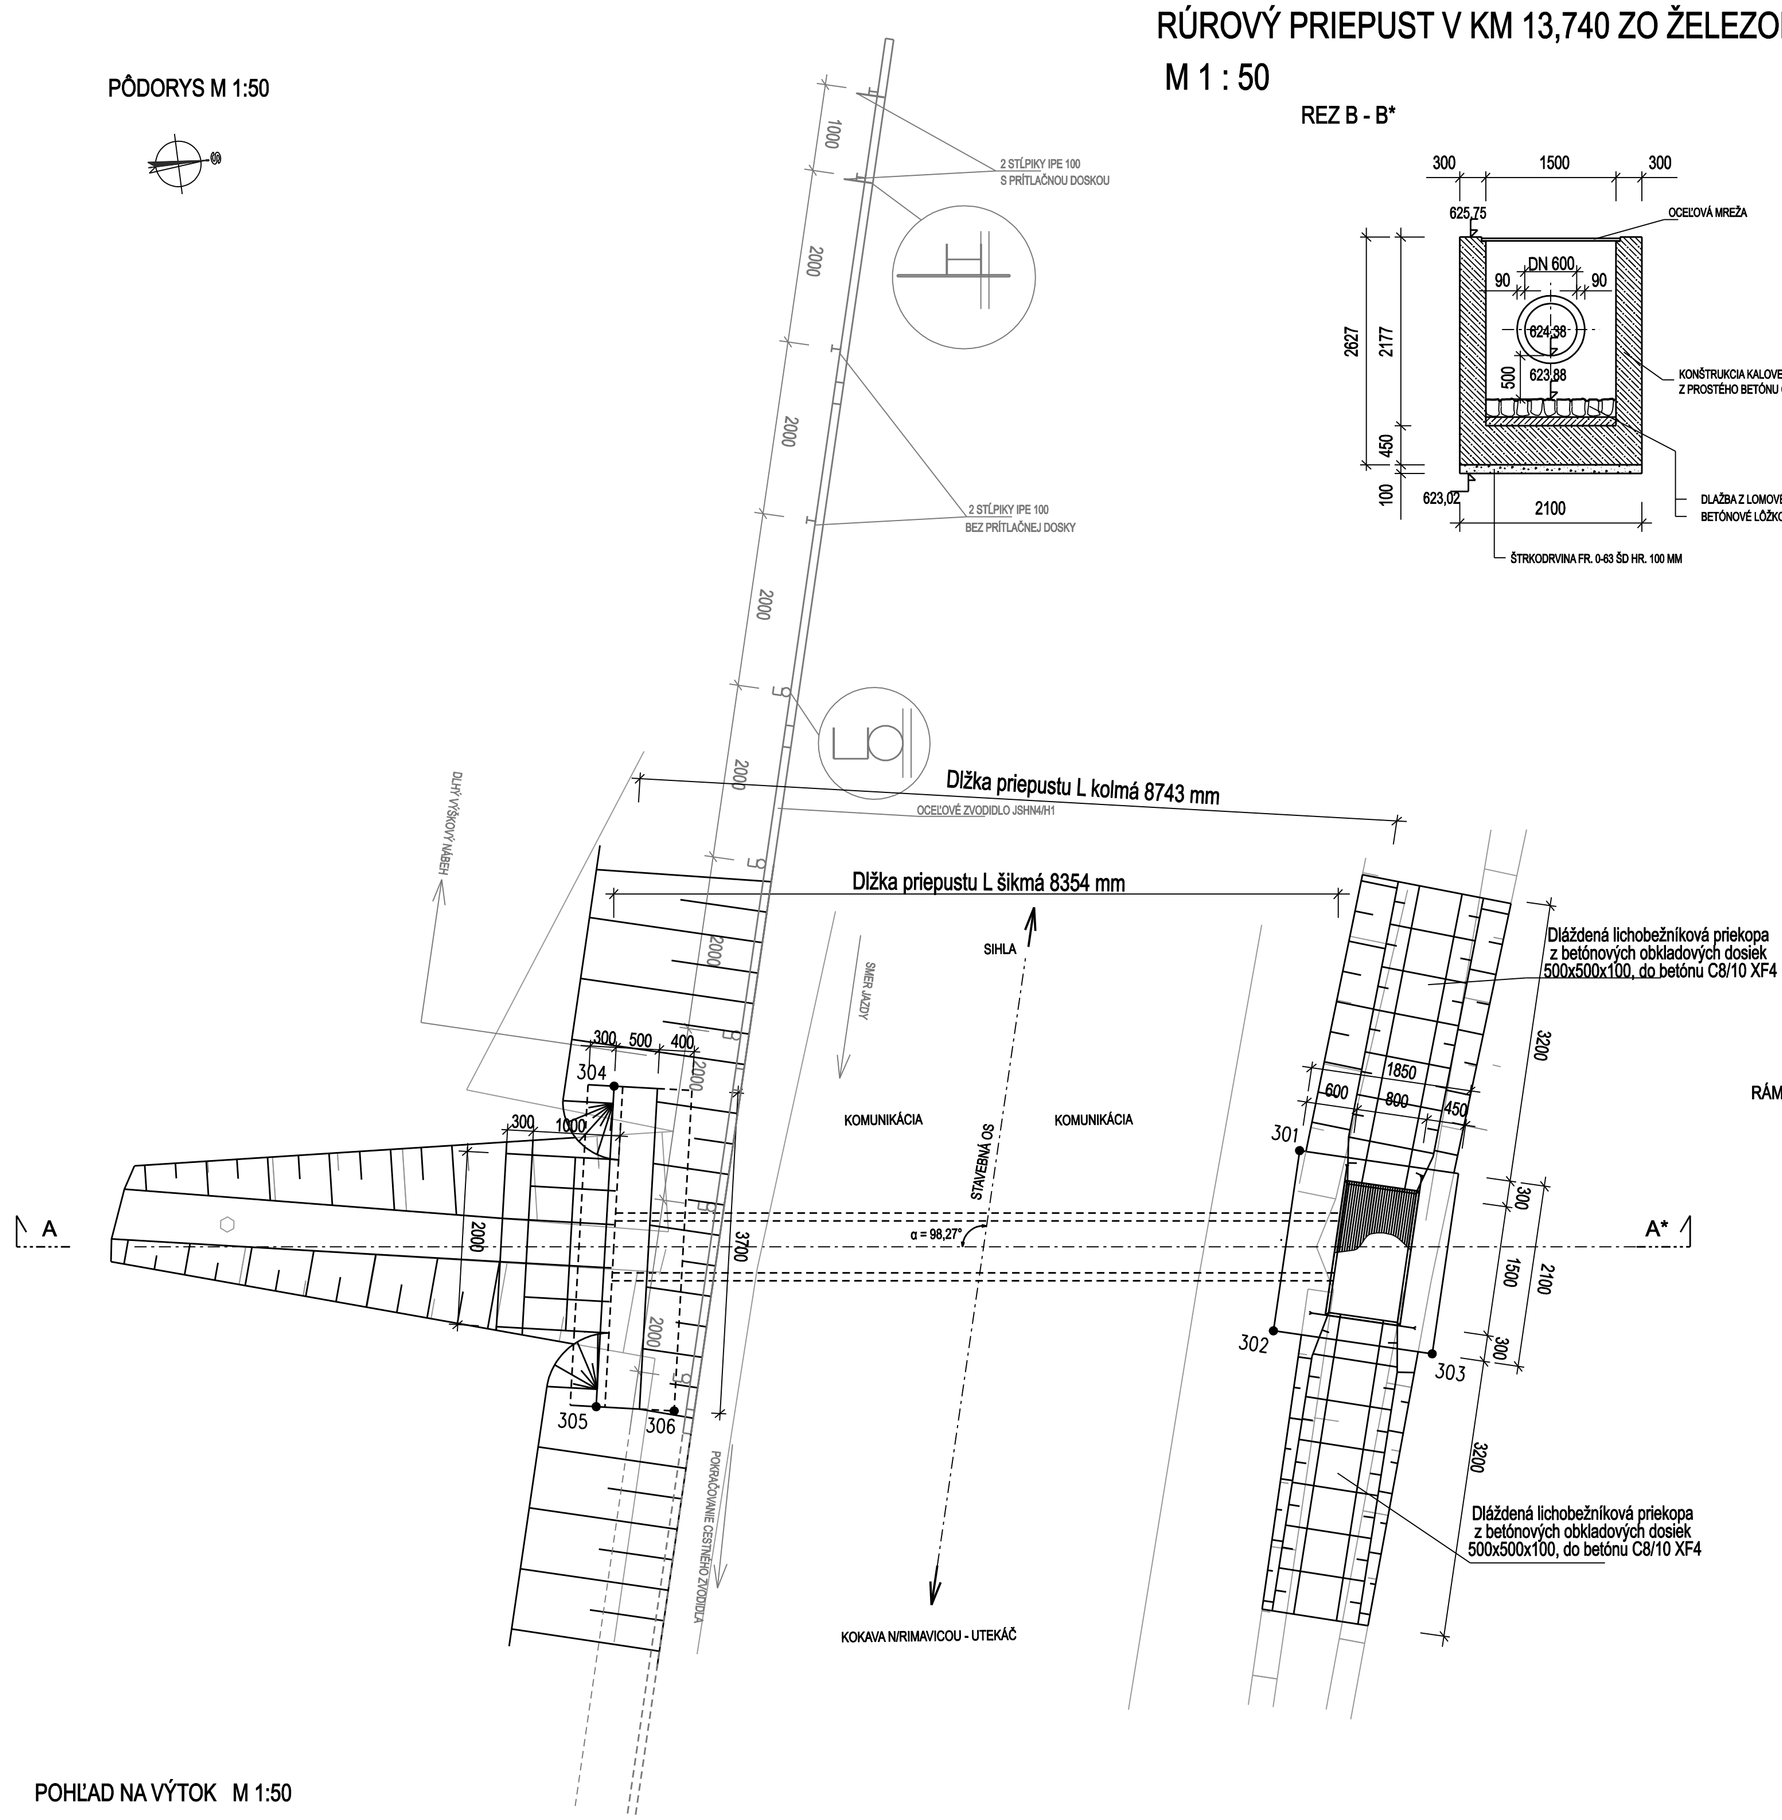

REZ B - B*

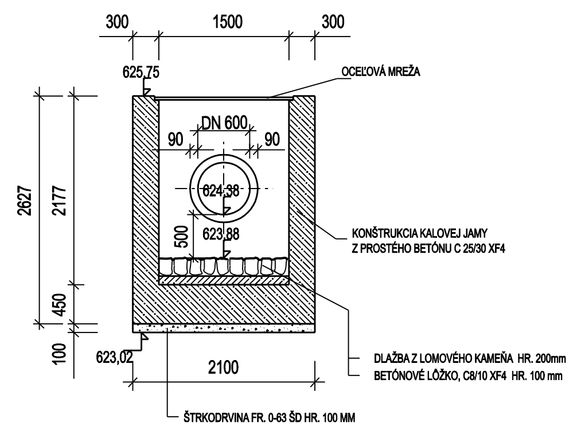

REZ A - A*

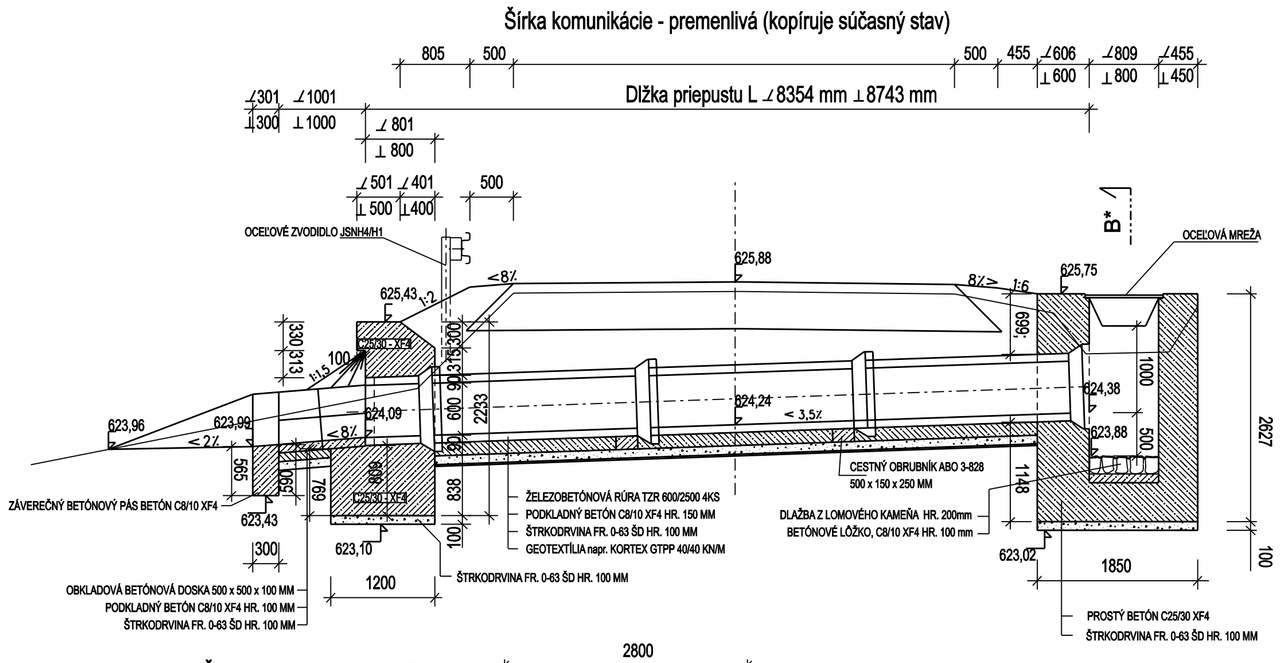

ULOŽENIE POTRUBIA M 1:50

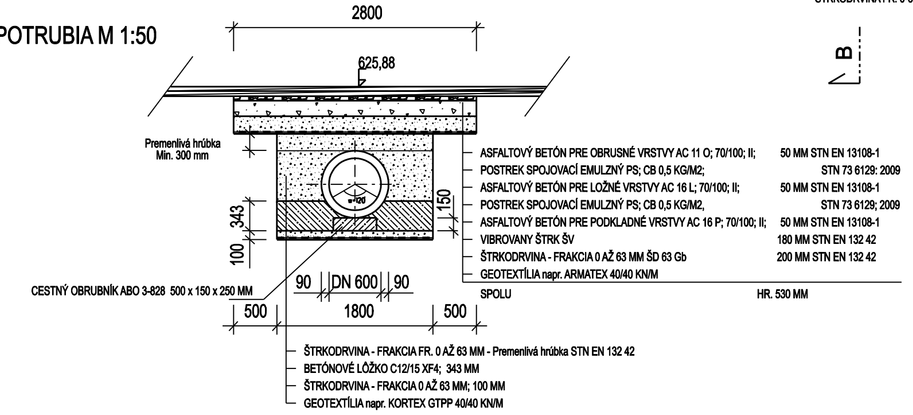

RÁM

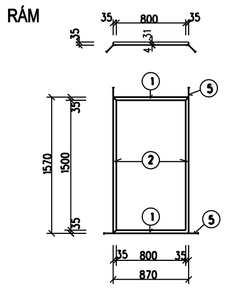

MREŽA

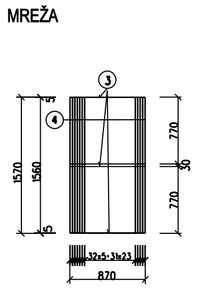

VÝPIS OCELE

OZN.	POPIS	PREREZ	POČET (KS)	DĹŽKA (M) JEDN.	DĹŽKA (M) SPOLU	HMOTNOSŤ (KG) JEDN.	HMOTNOSŤ (KG) SPOLU
	RÁM - oceľ S 235						
1	RÁM	L 35/35/4	2	0,870	1,740	2,090	3,637
2	RÁM	L 35/35/4	2	1,570	3,140	2,090	6,563
		SPOLU			4,880 M		10,200 KG
	MREŽA - oceľ S 235						
3	PÁSOVINA	⌀ 30/5	3	0,845	2,535	1,180	2,991
4	PÁSOVINA	⌀ 30/5	32	0,835	26,720	1,180	31,530
5	PÁSOVINA	⌀ 30/5	4	0,150	0,600	1,180	0,708
		SPOLU			29,855 M		35,229 KG
			CELKOM:		34,735 M		45,429 KG

VYTYČOVACIE PRVKY PRE VYTÝČENIE PRIEPUSTU

SÚRADNICE / OZNAČENIE	Y	X
301	376048,59	1242196,37
302	376046,56	1242196,94
303	376046,07	1242195,15
304	376050,34	1242204,12
305	376046,70	1242204,79
306	376046,53	1242203,91

POZNÁMKY

- predmetom tohoto výkresu je zvodidlo JSNH4/H1 pre úroveň zadržania H1

pre detaily nezdokumentované v tomto výkrese platí :
TP 1/2005 Zvodidlá na pozemných komunikáciách (SSC)
TPV 167/SK (Technické podmienky výrobcu)
- Oceľové zvodidlá NH4 - Priestorové usporiadanie 1/2006
- Oceľové svodidlo NH4 - Konštrukční díly č. 6/2007
- Oceľové svodidlo NH4 - Montážny návod č. 1/2007

POHĽAD NA VÝTOK M 1:50

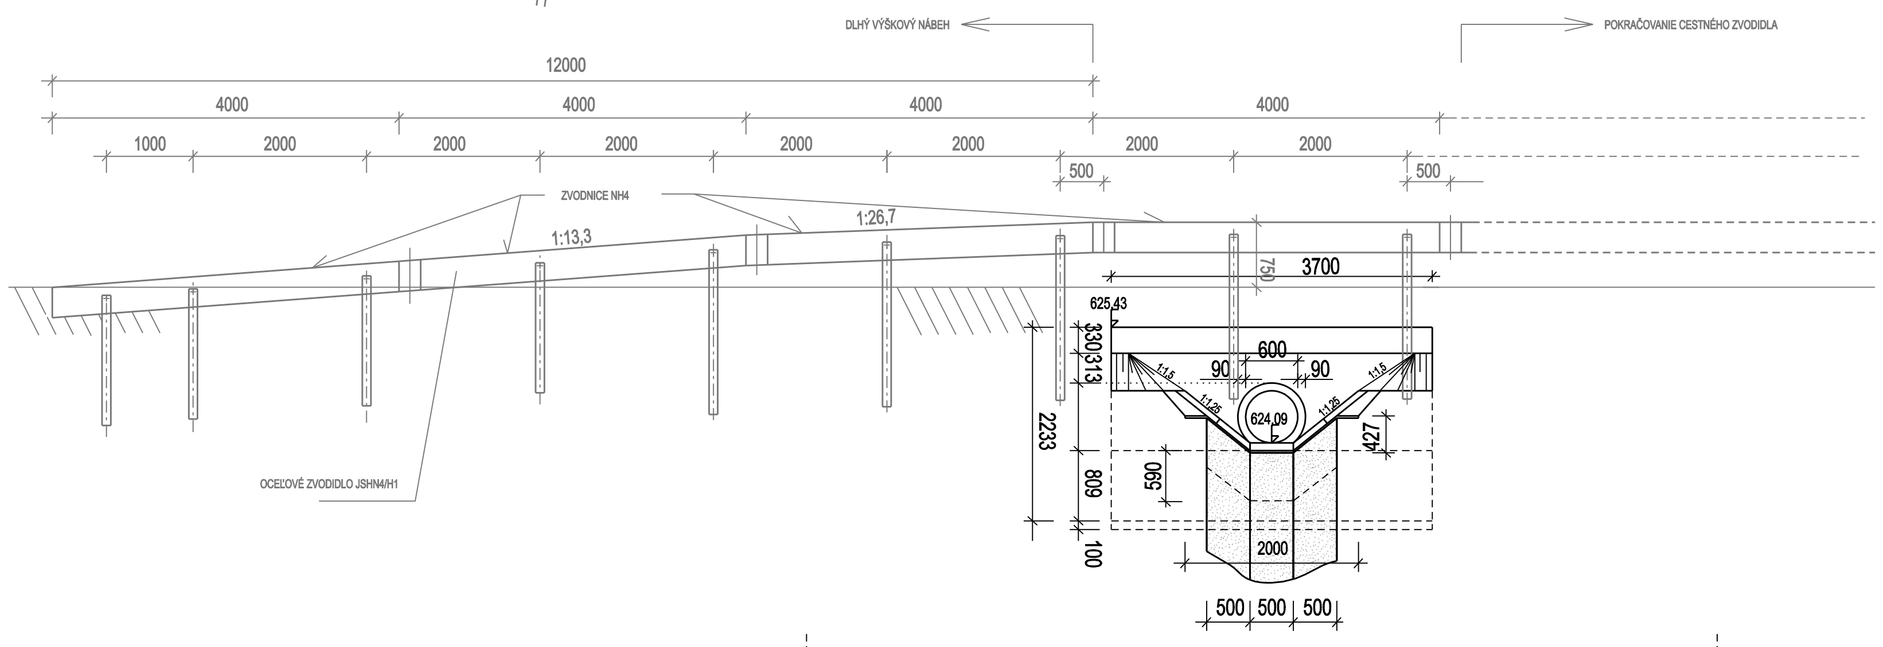

Súradnicový systém : S-JTSK
Výškový systém : Balt po vyrovnaní; K. Ú. Kokava Nad Rimavicou

SO - 08 - ČASŤ D3

HLAVNÝ PROJEKTANT	PROJEKT TÍM, s. r. o., NA TROSKÁCH 3, 974 01 BANSKÁ BYSTRICA
ZODPOVEDNÝ PROJEKTANT	Ing. Slavomír ORŠULA
VYPRACOVAL	Ing. Slavomír ORŠULA
STAVEBNÍK	BANSKOBYSTRICKÝ SAMOSPRÁVNY KRAJ, NÁM. SNP 23, 974 01 BAN. BYSTRICA
OBJEKTY	SO-08: CESTA III/526 12 KOKAVA N/ RIMAVICOU - UTEKÁČ, STAVEBNÉ ÚPRAVY CESTY V KM 8,850 - 14,180

Projekt tím s.r.o.
Na Troskách 3
974 01 Banská Bystrica
☎ 048/4152922, 0905/513776

STAVBA	REKONŠTRUKCIA CESTY A MOSTA II/529 ČIERNY BALOG, III/5292 SIHLA A III/526 12 KOKAVA N/RIMAVICOU - UTEKÁČ - SIHLA NA POSILNENIE VYBAVENOSTI ÚZEMIA	POČET A4	8 A4
		DÁTUM	12/2010
		STUPEŇ	DRS
		ČÍS. ZÁKAZKY	1010/2010
PRÍLOHA	RÚROVÝ PRIEPUST V KM 13,740	MIERKA	1:50
		ČÍSLO PRÍLOHY	27

C:\Priepusty_SO_08_posledné.dgn 12. 3. 2011 12:29:05