RÚROVÝ PRIEPUST V KM 9,168 ZO ŽELEZOBETÓNOVÝCH RÚR DN 800; ŠIKMÁ DĹŽKA 7645 MM; KOLMÁ DĹŽKA 7050 MM

PÔDORYS M 1:50

M 1 : 50

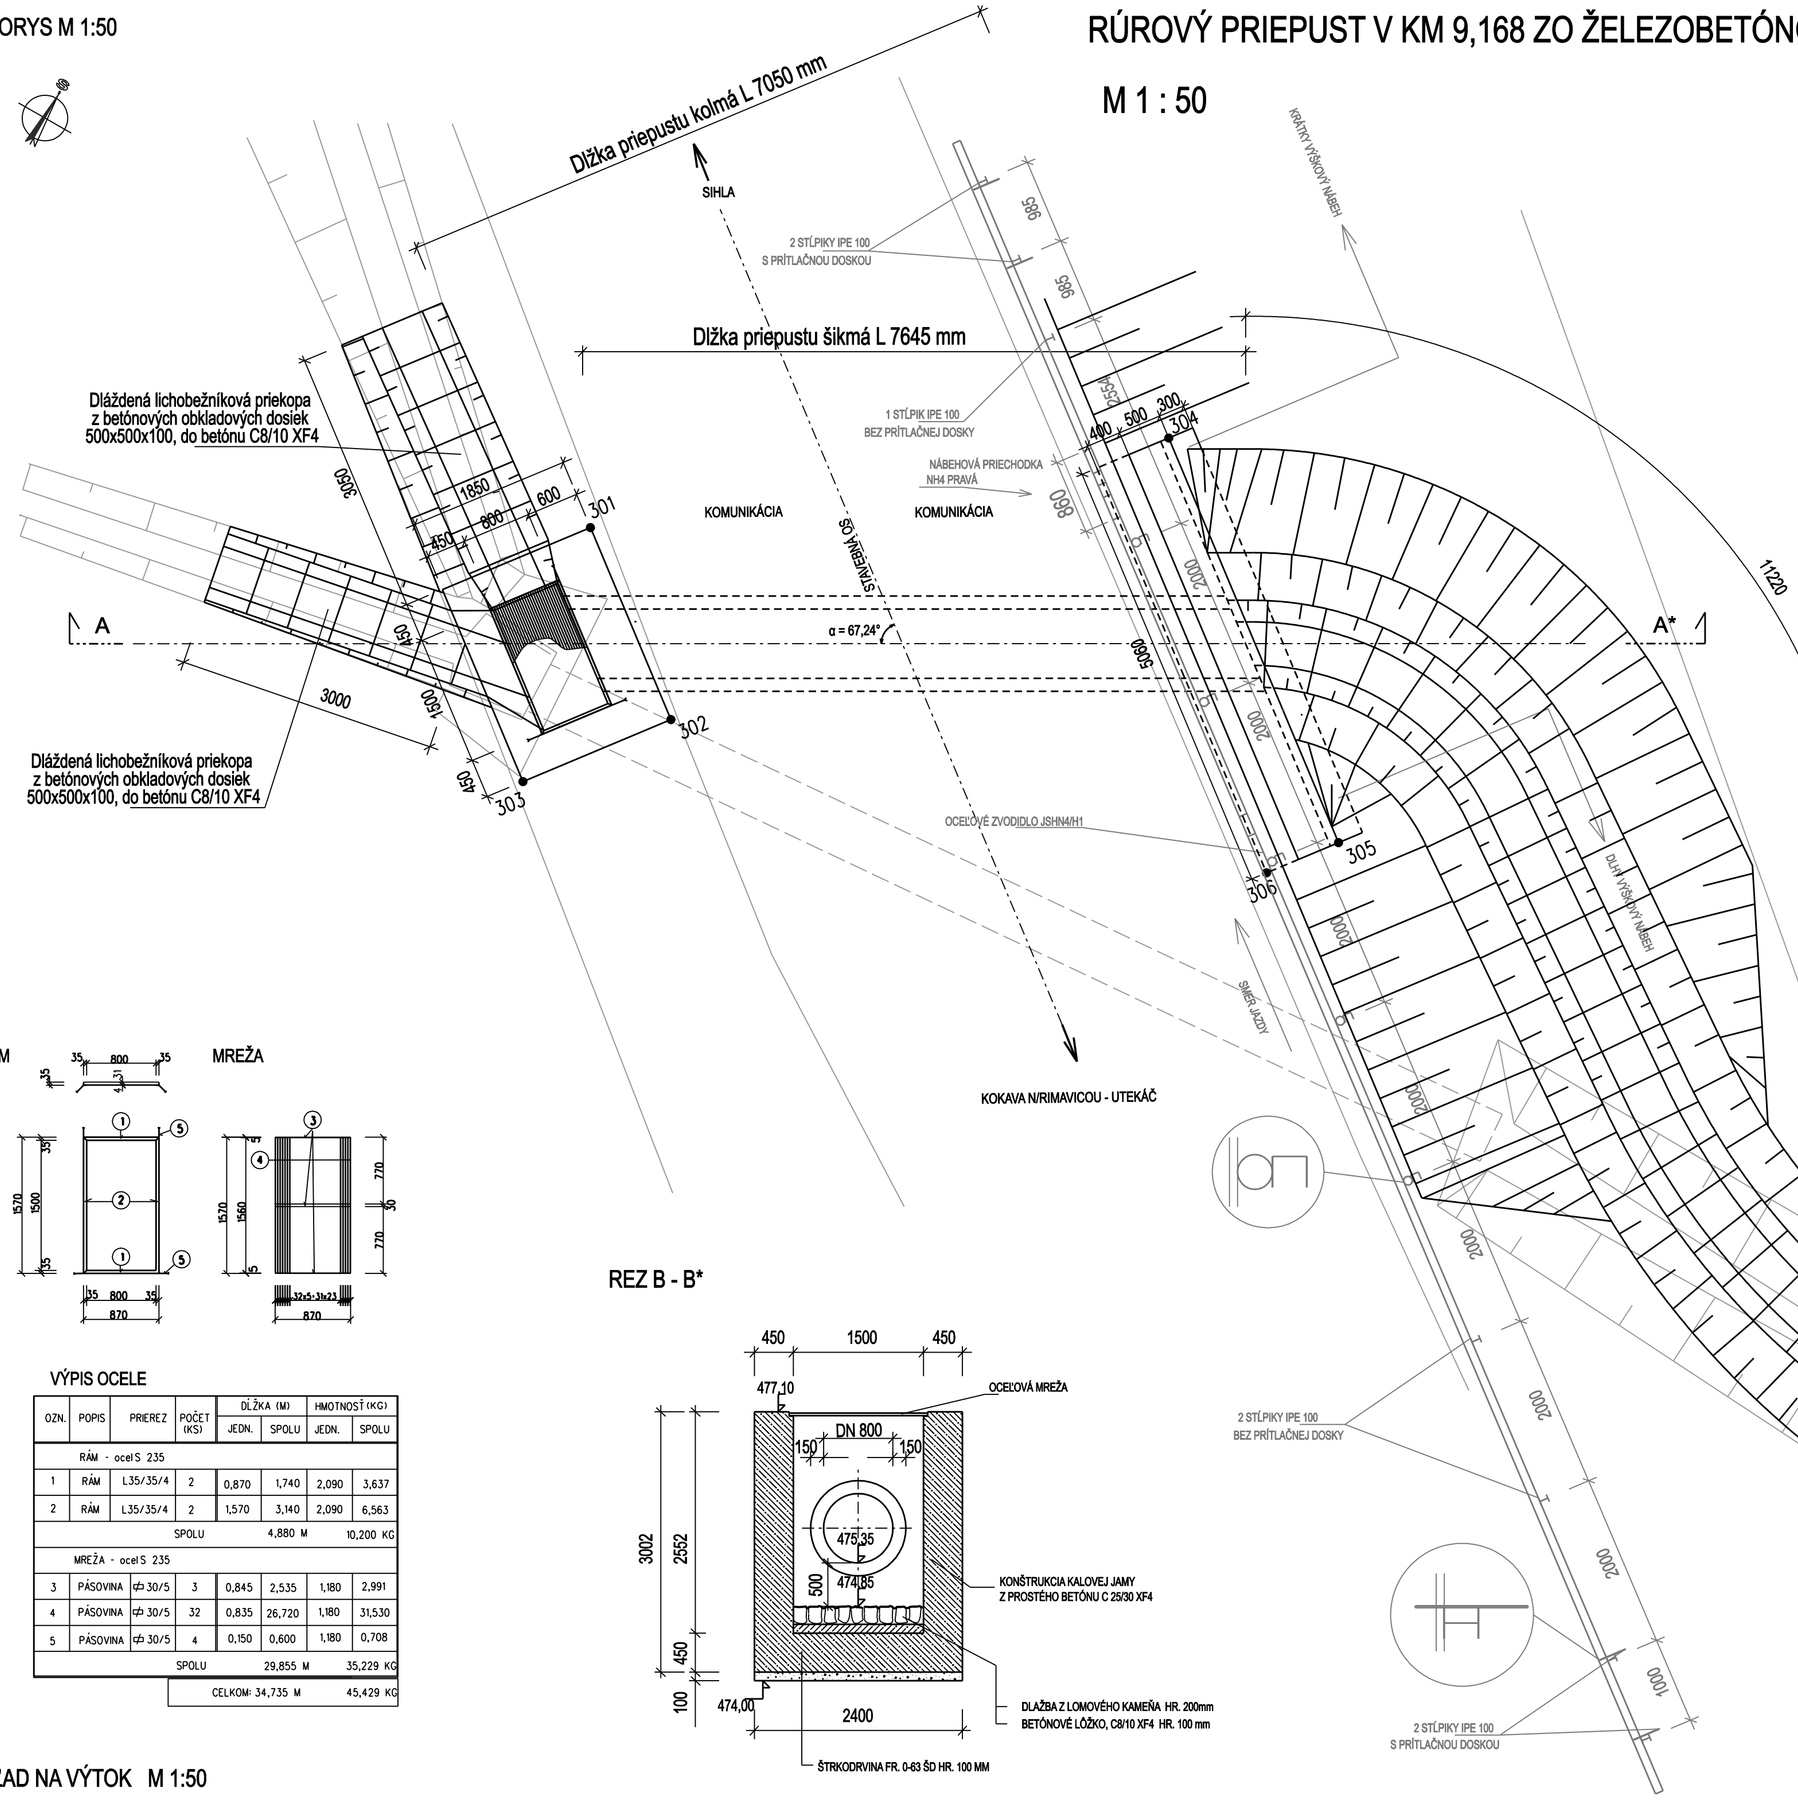

REZ A - A*

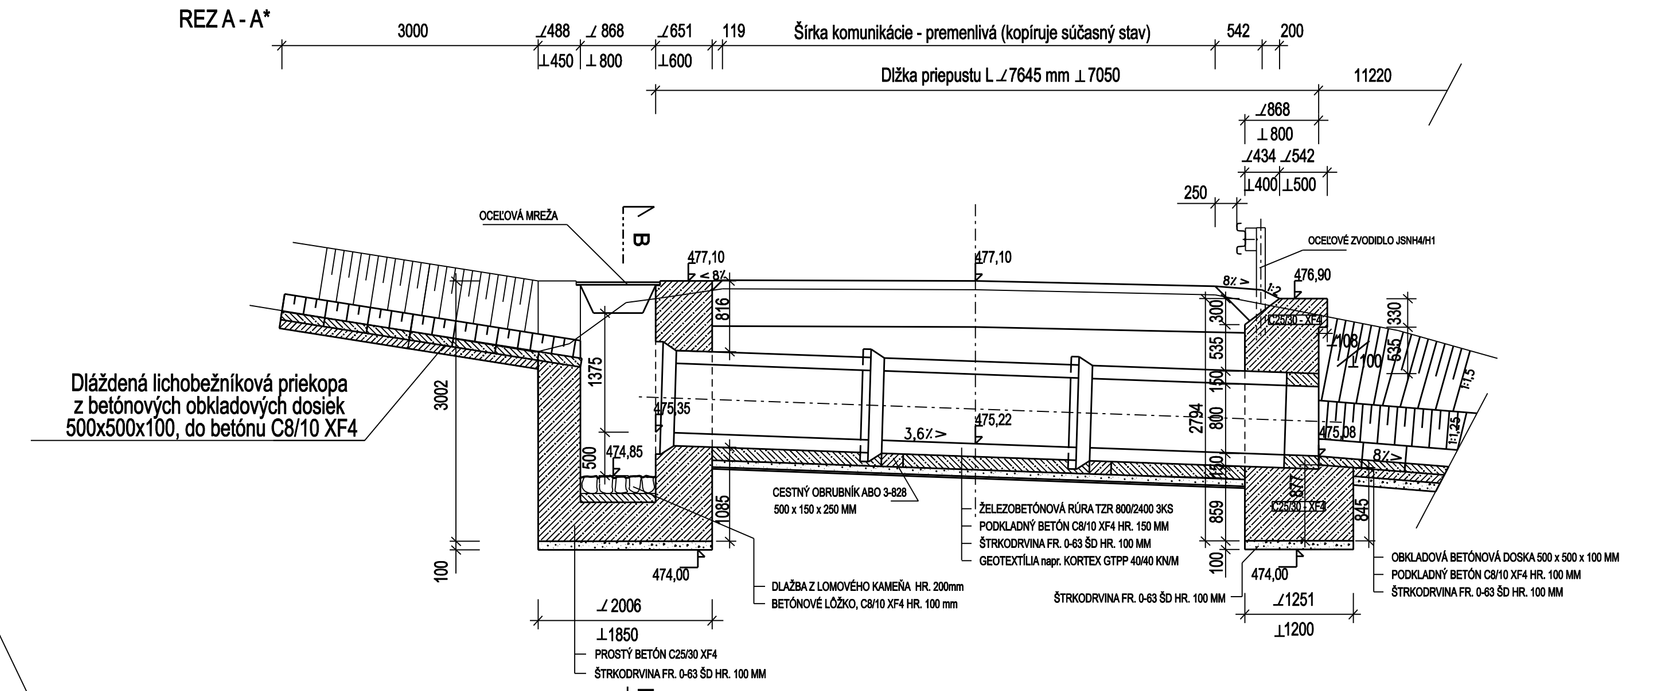

ULOŽENIE POTRUBIA M 1:50

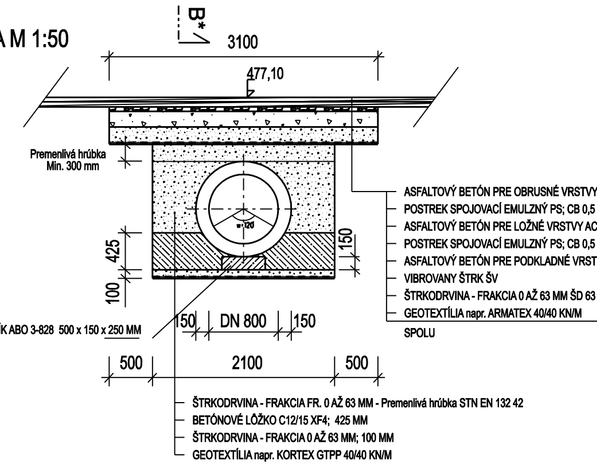

VYTYČOVACIE PRVKY PRE VYTÝČENIE PRIEPUSTU

SÚRADNICE / OZNACENIE	Y	X
301	372957,22	1244798,15
302	372955,31	1244799,62
303	372956,44	1244801,08
304	372951,94	1244793,95
305	372947,93	1244797,03
306	372948,47	1244797,74

RÁM

MREŽA

VÝPIS OCELE

OZN.	POPIS	PRIEREZ	POČET (KS)	DĹŽKA (M) JEDN.	DĹŽKA (M) SPOLU	HMOTNOSŤ (KG) JEDN.	HMOTNOSŤ (KG) SPOLU
	RÁM - oceľ S 235						
1	RÁM	L 35/35/4	2	0,870	1,740	2,090	3,637
2	RÁM	L 35/35/4	2	1,570	3,140	2,090	6,563
	SPOLU				4,880 M		10,200 KG
	MREŽA - oceľ S 235						
3	PÁSOVINA	tab 30/5	3	0,845	2,535	1,180	2,991
4	PÁSOVINA	tab 30/5	32	0,835	26,720	1,180	31,530
5	PÁSOVINA	tab 30/5	4	0,150	0,600	1,180	0,708
	SPOLU				29,855 M		35,229 KG
	CELKOM: 34,735 M						45,429 KG

REZ B - B*

POHĽAD NA VÝTOK M 1:50

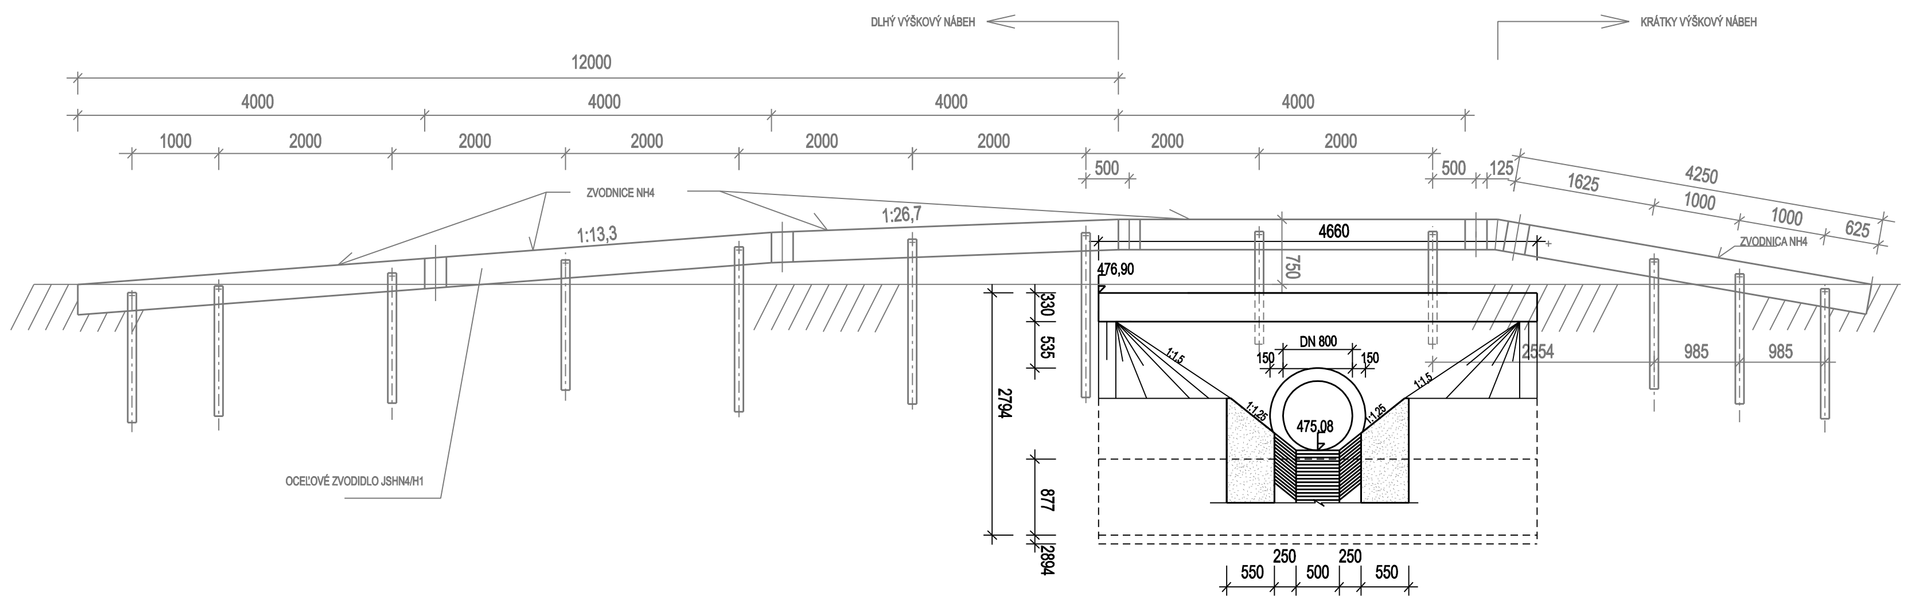

Výpis prvkov cestného zvodidla

Názov	ks
Zvodnice	
Zvodnica NH4	5
Nábehová prechodka pravá	1
Stĺpiky	
Stĺpik IPE 100 bez prítlačnej dosky, 1500 mm	3
Stĺpik IPE 100 s prítlačnou doskou, 1500 mm	4
Stĺpik UE 100 krajný, 1900 mm	5
Distančné diely	
Tŕbková oceľová spojka priem. 133/3	5
Spojovací materiál (počty podľa TP výrobcu)	
Skrutka M12/30 s polkruhovou hlavou a štvorhranom (oválny otvor vo zvodnici má šírku 18 mm)	10
Klinová U - podložka	5
Kruhová podložka s vonk. priem. 45 mm so štvorcovým otvorom 14 mm hrúbky 4 mm	5
Vzájomné spojenie zvodníc 8 x skrutka M16/30 s polkruhovou hlavou a nosom	40
Matica M16	40
Podložka 17,5	40
Skrutka M10/45 so šesthrannou hlavou	14
Obdĺžniková podložka 115/40/5 mm s otvorom priem. 12 mm.	14
Kruhová podložka s otvorom priem. 12 mm.	14

POZNÁMKY

- predmetom tohoto výkresu je zvodidlo JSNH4/H1 pre úroveň zadržania H1

pre detaily nezdokumentované v tomto výkrese platí :
TP 1/2005 Zvodidlá na pozemných komunikáciách (SSC)
TPV 167/SK (Technické podmienky výrobcu)
- Oceľové zvodidlá NH4 - Priestorové usporiadanie 1/2006
- Oceľové svodidlo NH4 - Konštrukční díly č. 6/2007
- Oceľové svodidlo NH4 - Montážny návod č. 1/2007

Súradnicový systém : S-JTSK
Výškový systém : Balt po vyrovnaní; K. Ú. Kokava Nad Rimavicou

SO - 08 - ČASŤ D3

HLAVNÝ PROJEKTANT	PROJEKT TÍM, s. r. o., NA TROSKÁCH 3, 974 01 BANSKÁ BYSTRICA
ZODPOVEDNÝ PROJEKTANT	Ing. Slavomír ORŠULA
VYPRACOVAL	Ing. Slavomír ORŠULA
STAVEBNÍK	BANSKOBYSTRICKÝ SAMOSPRÁVNY KRAJ, NÁM. SNP 23, 974 01 BAN. BYSTRICA
OBJEKTY	SO-08: CESTA III/526 12 KOKAVA N/ RIMAVICOU - UTEKÁČ, STAVEBNÉ ÚPRAVY CESTY V KM 8,850 - 14,180

Projekt tím s.r.o.
Na Troskách 3
974 01 Banská Bystrica
☎ 048/4152922, 0905/513776

STAVBA	REKONŠTRUKCIA CESTY A MOSTA II/529 ČIERNY BALOG, III/5292 SIHLA A III/526 12 KOKAVA N/RIMAVICOU - UTEKÁČ - SIHLA NA POSILNENIE VYBAVENOSTI ÚZEMIA
PRÍLOHA	RÚROVÝ PRIEPUST KM 9,168

POČET A4	8 A4
DÁTUM	12/2010
STUPEŇ	DRS
ČÍS. ZÁKAZKY	1010/2010
MIERKA	1:50
ČÍSLO PRÍLOHY	11

C:\Priepusty_SO_08_posledné.dgn 12. 3. 2011 12:05:10