RÚROVÝ PRIEPUST V KM 14,330 ZO ŽELEZOBETÓNOVÝCH RÚR DN 600; ŠIKMÁ DĹŽKA 6593 MM, KOLMÁ DĹŽKA 6553 MM

M 1 : 50

PÔDORYS M 1:50

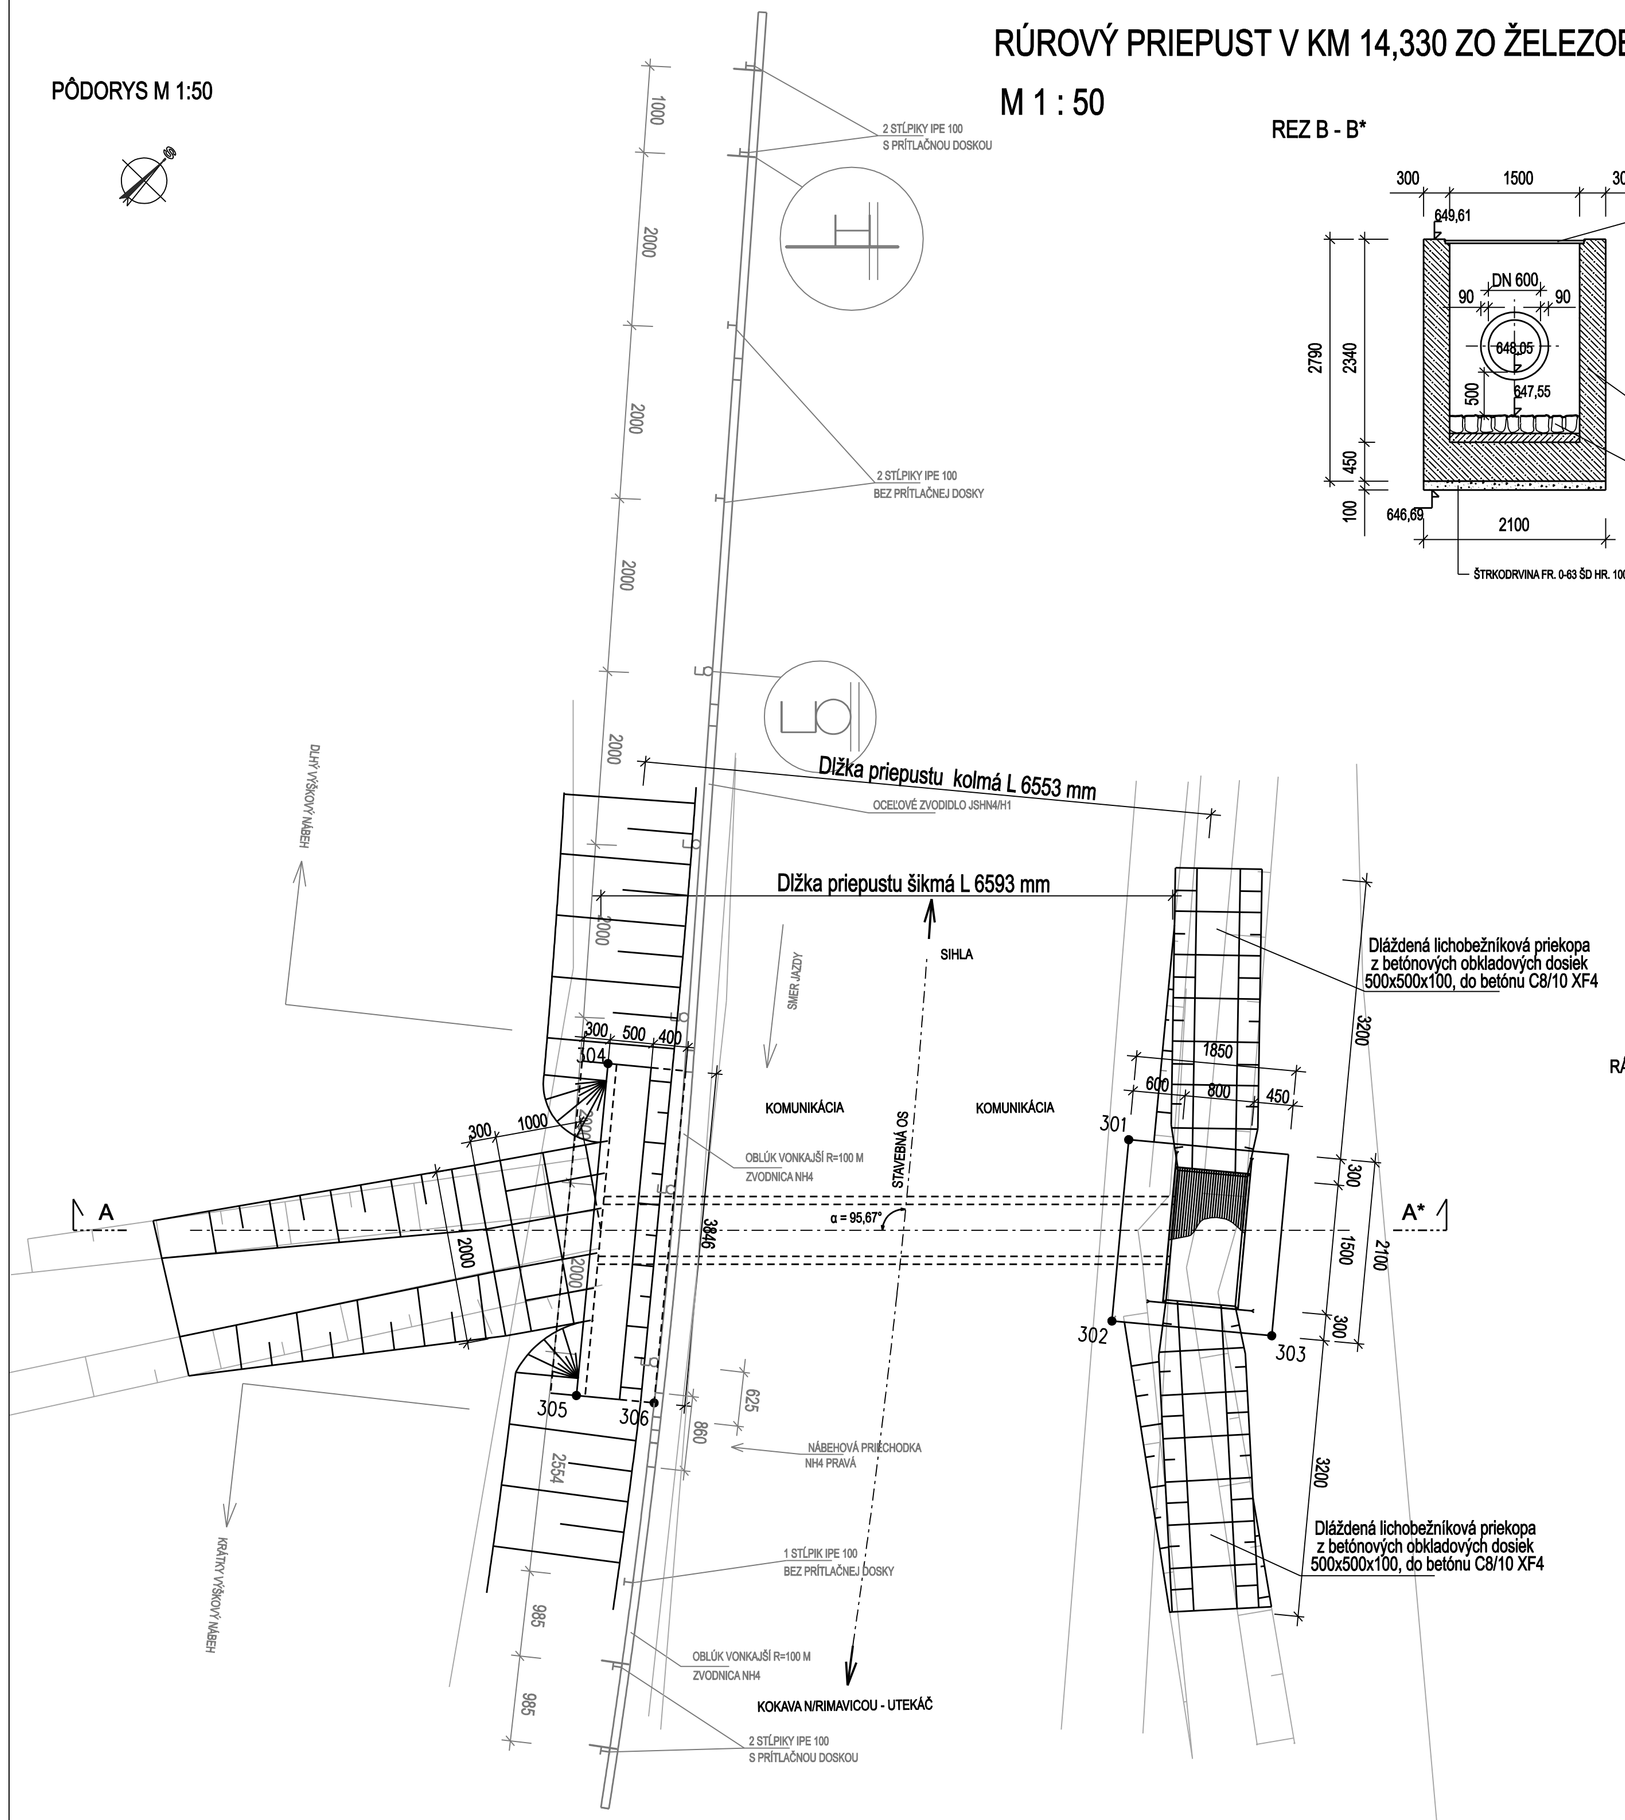

REZ B - B*

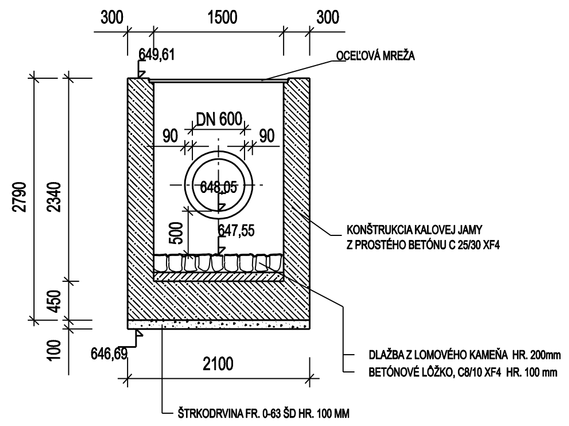

REZ A - A*

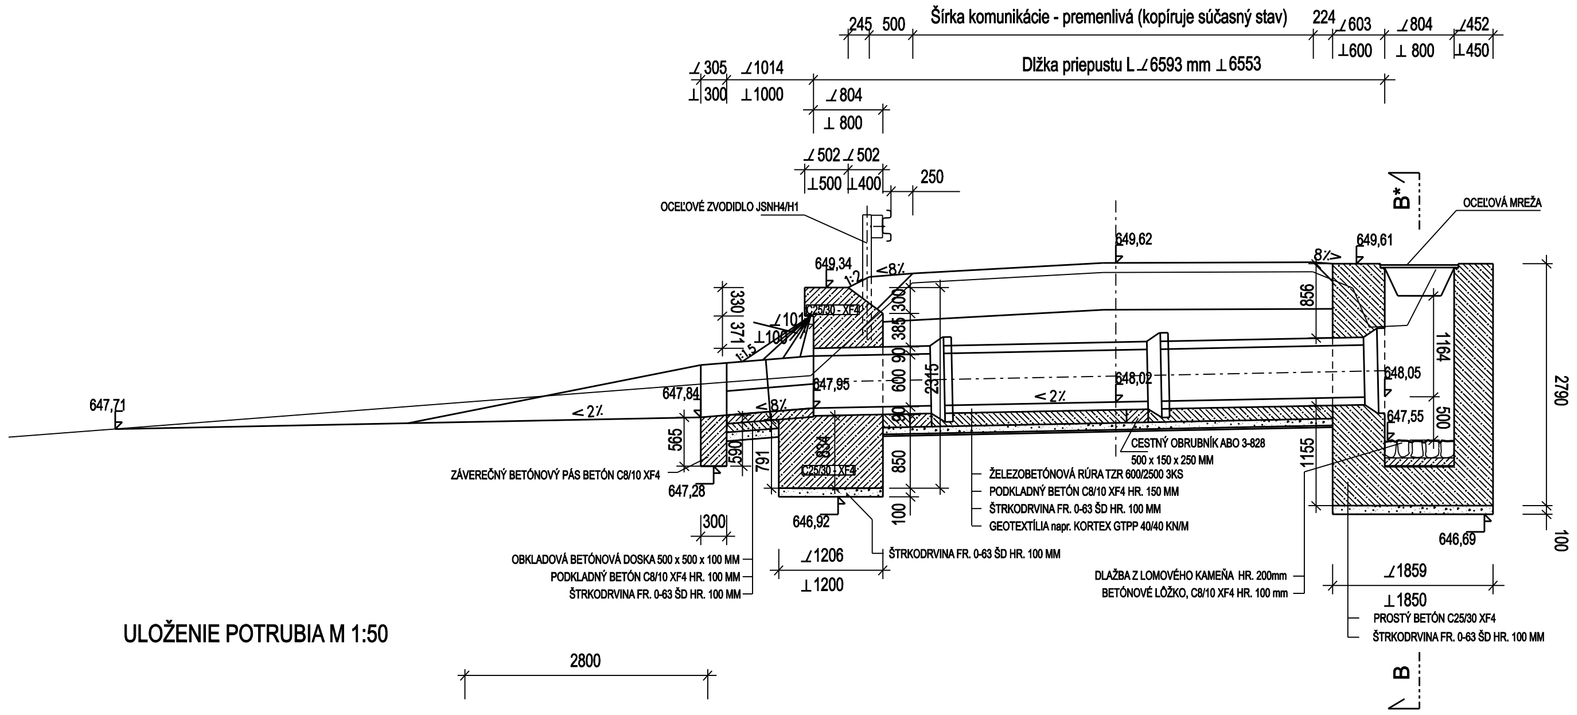

ULOŽENIE POTRUBIA M 1:50

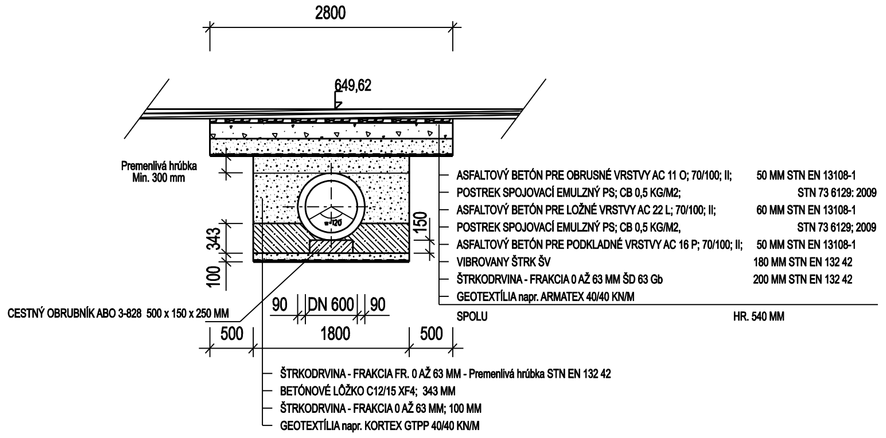

RÁM

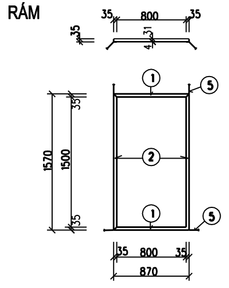

MREŽA

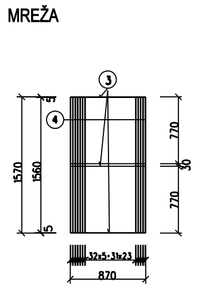

VÝPIS OCELE

OZN.	POPIS	PRIEREZ	POČET (KS)	DĹŽKA (M) JEDN.	DĹŽKA (M) SPOLU	HMOTNOSŤ (KG) JEDN.	HMOTNOSŤ (KG) SPOLU
	RÁM - oceľ S 235						
1	RÁM	L 35/35/4	2	0,870	1,740	2,090	3,637
2	RÁM	L 35/35/4	2	1,570	3,140	2,090	6,563
		SPOLU			4,880 M		10,200 KG
	MREŽA - oceľ S 235						
3	PÁSOVINA	⇳ 30/5	3	0,845	2,535	1,180	2,991
4	PÁSOVINA	⇳ 30/5	32	0,835	26,720	1,180	31,530
5	PÁSOVINA	⇳ 30/5	4	0,150	0,600	1,180	0,708
		SPOLU			29,855 M		35,229 KG
				CELKOM:	34,735 M		45,429 KG

VYTÝČOVACIE PRVKY PRE VYTÝČENIE PRIEPUSTU

SÚRADNICE OZNAČENIE	Y	X
301	376541,12	1241968,14
302	376539,81	1241969,78
303	376538,37	1241968,62
304	376546,05	1241971,69
305	376543,65	1241974,69
306	376542,94	1241974,13

POHĽAD NA VÝTOK M 1:50

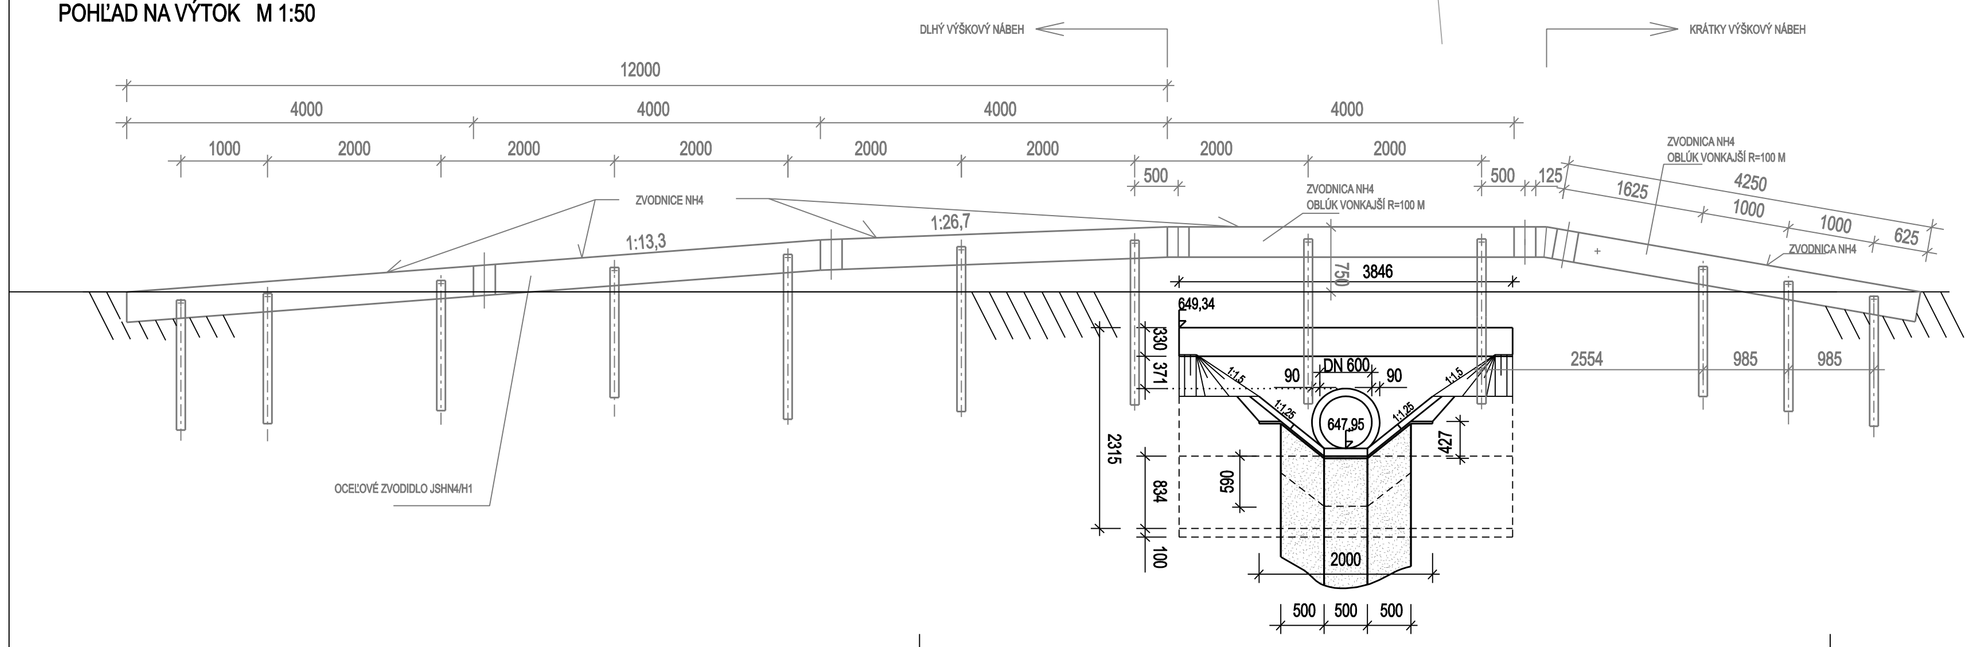

POZNÁMKY

- predmetom tohoto výkresu je zvodidlo JSNH4/H1 pre úroveň zadržania H1

pre detaily nezdokumentované v tomto výkrese platí :
TP 1/2005 Zvodidlá na pozemných komunikáciách (SSC)
TPV 167/SK (Technické podmienky výrobcu)
- Oceľové zvodidlá NH4 - Priestorové usporiadanie 1/2006
- Oceľové svodidlo NH4 - Konštrukční oblý č. 6/2007
- Oceľové svodidlo NH4 - Montážny návod č. 1/2007

Výpis prvkov cestného zvodidla

Názov	ks
Zvodnice	
Zvodnica NH4	3
Oblúk vonkajší NH4 R=100 m	2
Nábehová prechodka pravá	1
Stĺpiky	
Stĺpik IPE 100 bez prítlačnej dosky, 1500 mm	3
Stĺpik IPE 100 s prítlačnou doskou, 1500 mm	4
Stĺpik UE 100 krajný, 1900 mm	5
Distančné diely	
Túbková oceľová spojka priem. 133/3	5
Spojovací materiál (počty podľa TP výrobcu)	
Skrutka M12/30 s polkruhovou hlavou a štvorhranom (oválny otvor vo zvodnici má šírku 18 mm)	10
Klinová U - podložka	5
Kruhová podložka s vonk. priem. 45 mm so štvorcovým otvorom 14 mm hrúbky 4 mm	5
Vzájomné spojenie zvodníc 8 x skrutka M16/30 s polkruhovou hlavou a nosom	40
Matica M16	40
Podložka 17,5	40
Skrutka M10/45 so šesťhrannou hlavou	14
Obdĺžniková podložka 115/40/5 mm s otvorom priem. 12 mm.	14
Kruhová podložka s otvorom priem. 12 mm.	14

Súradnicový systém : S-JTSK
Výškový systém : Balt po vyrovnaní; K.Ú. Lom nad Rimavicou, Drábsko

SO - 09 - ČASŤ D3

HLAVNÝ PROJEKTANT	PROJEKT TÍM, s. r. o., NA TROSKÁCH 3, 974 01 BANSKÁ BYSTRICA
ZODPOVEDNÝ PROJEKTANT	Ing. Slavomír ORŠULA
VYPRACOVAL	Ing. Slavomír ORŠULA
STAVEBNÍK	BANSKOBYSTRICKÝ SAMOSPRÁVNY KRAJ, NÁM. SNP 23, 974 01 BAN. BYSTRICA
OBJEKTY	SO-09: CESTA III/526 12 UTEKÁČ - SIHLA, STAVEBNÉ ÚPRAVY CESTY V KM 14,180 - 19,804

Projekt tím s.r.o.
Na Troskách 3
974 01 Banská Bystrica
☎ 048/4152922, 0905/513776

STAVBA	REKONŠTRUKCIA CESTY A MOSTA II/529 ČIERNY BALOG, III/5292 SIHLA A III/526 12 KOKAVA N/RIMAVICOU - UTEKÁČ - SIHLA NA POSILNENIE VYBAVENOSTI ÚZEMIA	POČET A4	8 A4
		DÁTUM	12/2010
		STUPEŇ	DRS
		ČÍS. ZÁKAZKY	1010/2010
PRÍLOHA	RÚROVÝ PRIEPUST KM 14,330	MIERKA	1:50
		ČÍSLO PRÍLOHY	8

C:\Priepusty_SO_09_posledne.dgn 12. 3. 2011 12:56:20