RÚROVÝ PRIEPUST V KM 14,580 ZO ŽELEZOBETÓNOVÝCH RÚR DN 600; ŠIKMÁ DĹŽKA 6409 MM, KOLMÁ DĹŽKA 6393 MM

M 1 : 50

PÔDORYS M 1:50

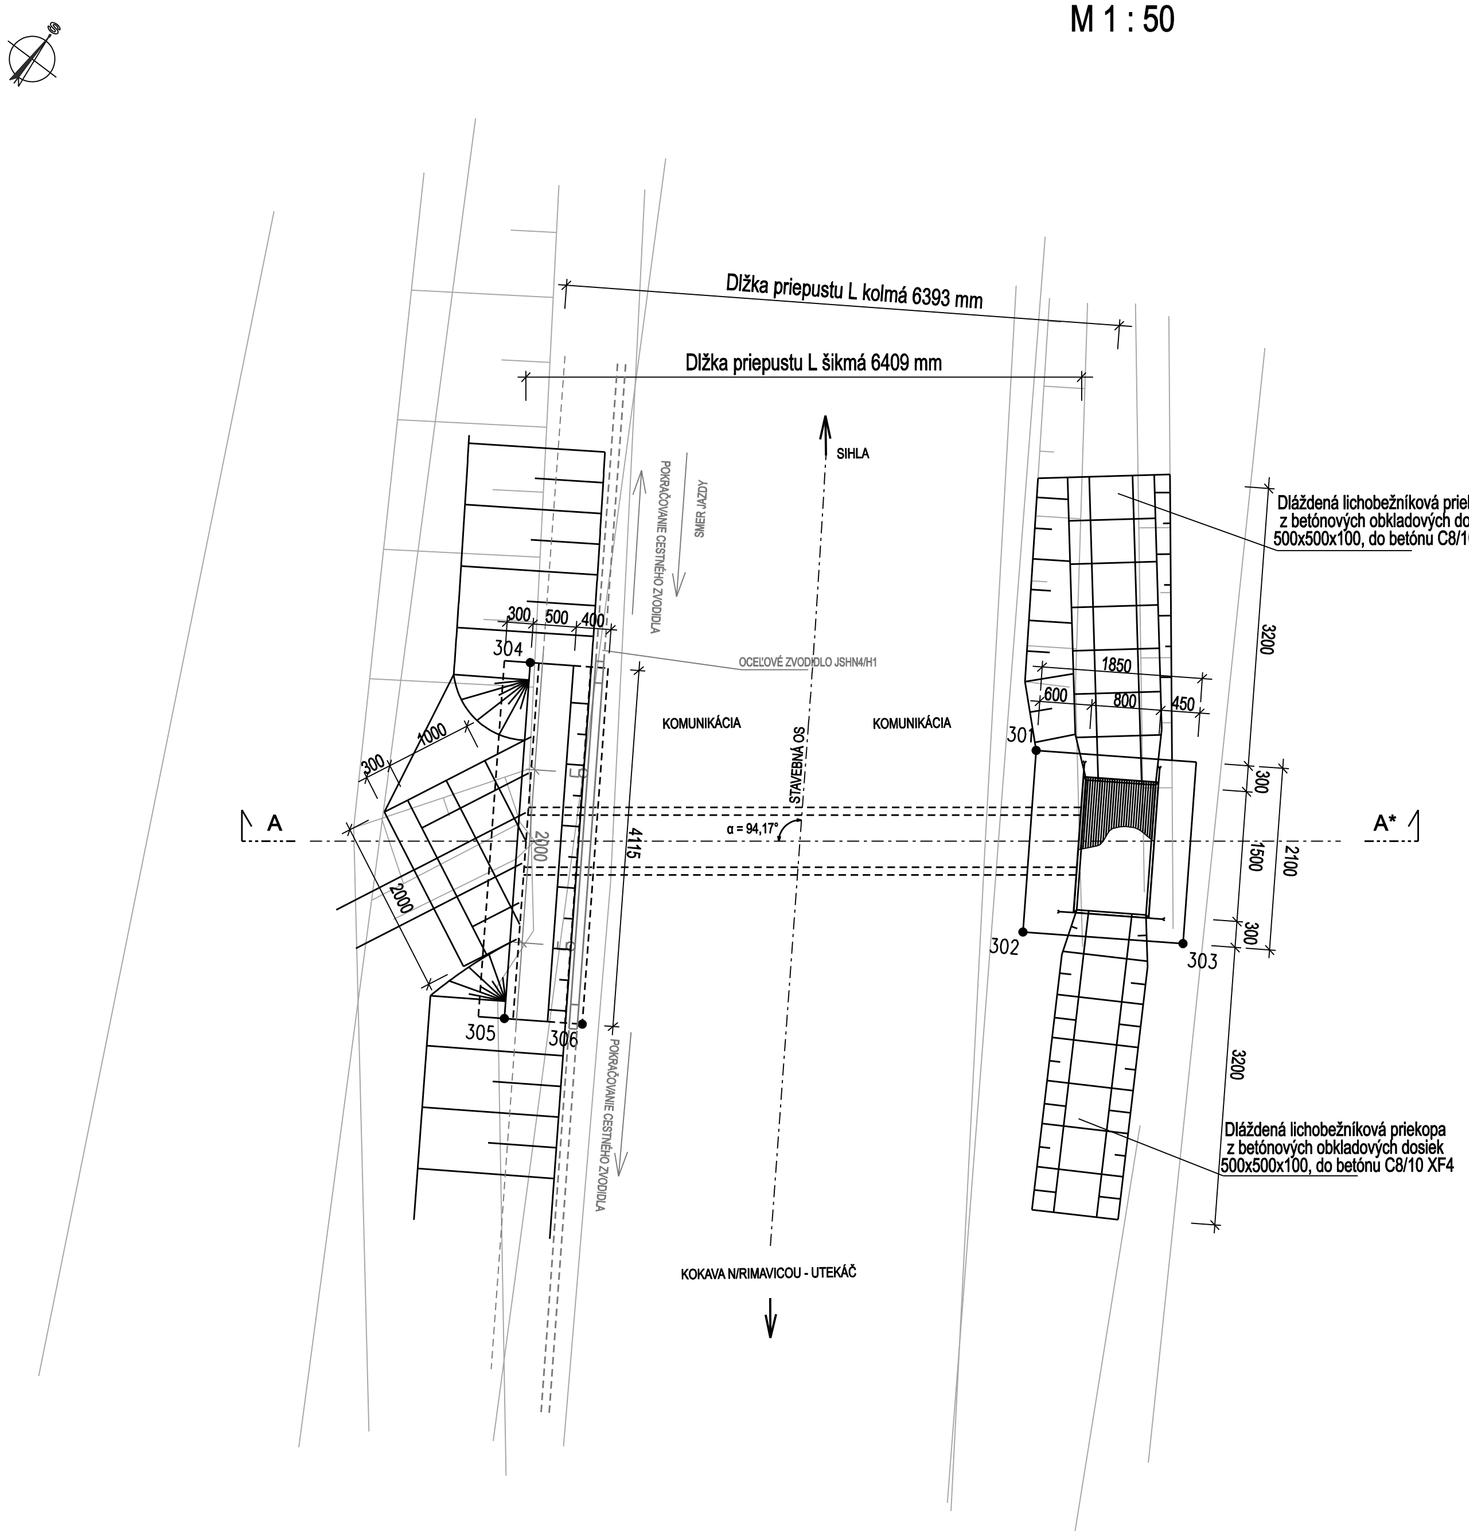

REZ B - B*

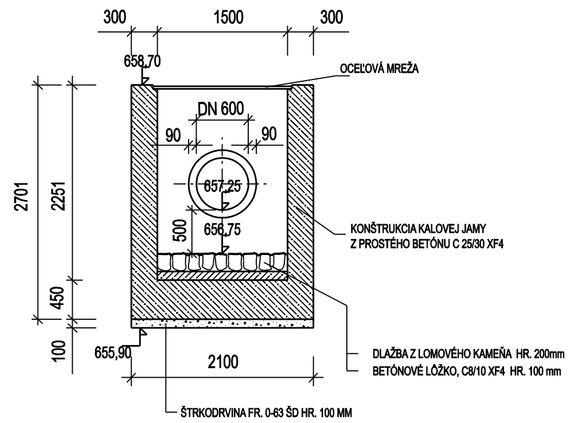

REZ A - A*

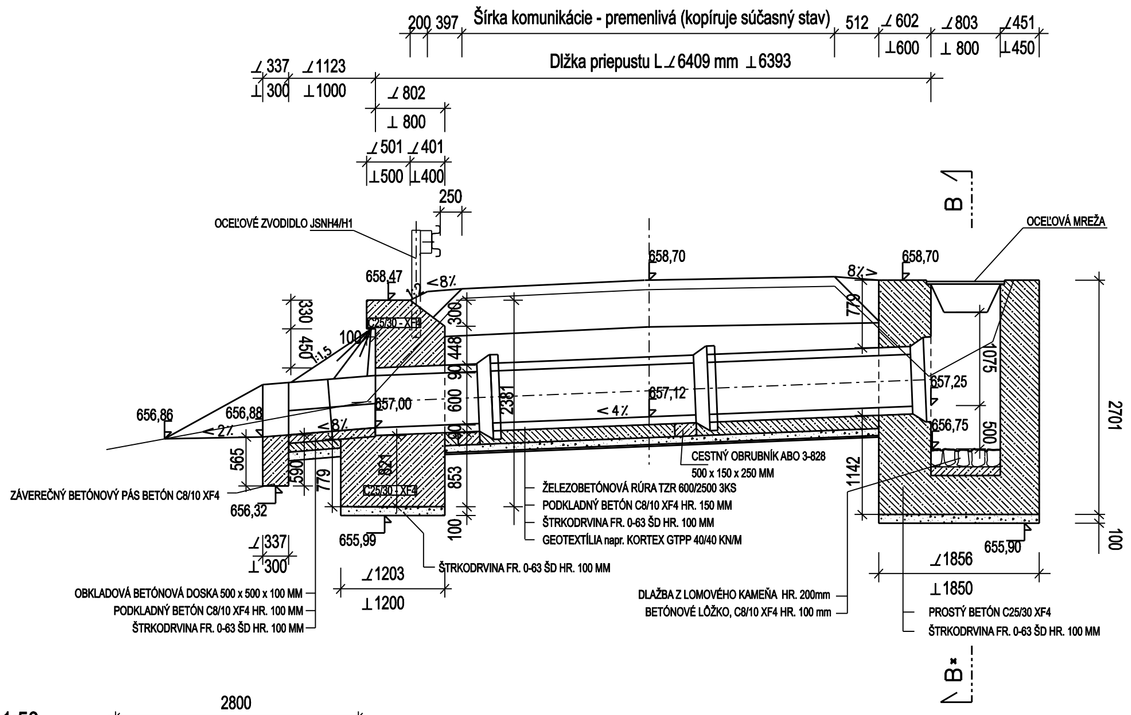

RÁM

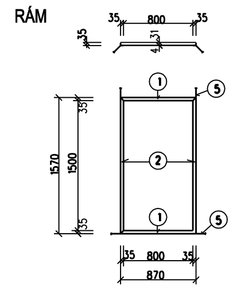

MREŽA

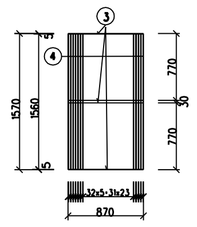

ULOŽENIE POTRUBIA M 1:50

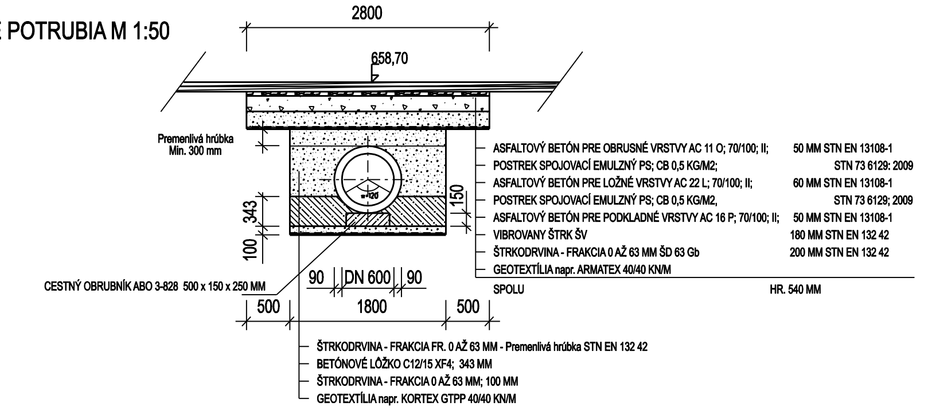

VYTÝČOVACIE PRVKY PRE VYTÝČENIE PRIEPUSTU

SÚRADNICE OZNAČENIE	Y	X
301	376737,01	1241820,79
302	376735,87	1241822,55
303	376734,32	1241821,55
304	376742,28	1241823,49
305	376740,05	1241826,94
306	376739,29	1241826,46

VÝPIS OCELE

OZN.	POPIS	PRIEREZ	POČET (KS)	DĹŽKA (M) JEDN.	DĹŽKA (M) SPOLU	HMOTNOSŤ (KG) JEDN.	HMOTNOSŤ (KG) SPOLU
RÁM - oceľ S 235							
1	RÁM	L 35/35/4	2	0,870	1,740	2,090	3,637
2	RÁM	L 35/35/4	2	1,570	3,140	2,090	6,563
SPOLU					4,880 M		10,200 KG
MREŽA - oceľ S 235							
3	PÁSOVINA	čb 30/5	3	0,845	2,535	1,180	2,991
4	PÁSOVINA	čb 30/5	32	0,835	26,720	1,180	31,530
5	PÁSOVINA	čb 30/5	4	0,150	0,600	1,180	0,708
SPOLU					29,855 M		35,229 KG
CELKOM: 34,735 M							45,429 KG

POZNÁMKY

- predmetom tohoto výkresu je zvodidlo JSNH4/H1 pre úroveň zadržania H1

pre detaily nezdokumentované v tomto výkrese platí :
TP 1/2005 Zvodidlá na pozemných komunikáciách (SSC)
TPV 167/SK (Technické podmienky výrobcu)
- Oceľové zvodidlá NH4 - Priestorové usporiadanie 1/2006
- Oceľové svodidlo NH4 - Konštrukční díly č. 6/2007
- Oceľové svodidlo NH4 - Montážny návod č. 1/2007

POHĽAD NA VÝTOK M 1:50

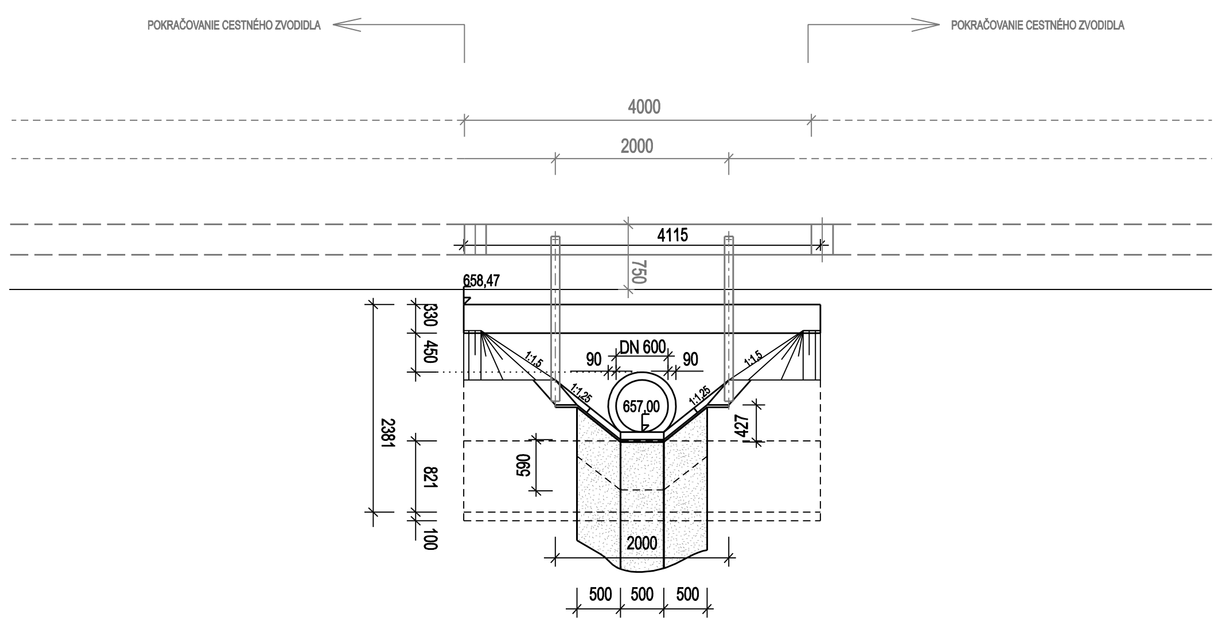

Súradnicový systém : S-JTSK
Výškový systém : Balt po vyrovnaní; K.Ú. Lom nad Rimavicou, Drábsko

SO - 09 - ČASŤ D3

HLAVNÝ PROJEKTANT	PROJEKT TÍM, s. r. o., NA TROSKÁCH 3, 974 01 BANSKÁ BYSTRICA
ZODPOVEDNÝ PROJEKTANT	Ing. Slavomír OršuLA
VYPRACOVAL	Ing. Slavomír OršuLA
STAVEBNÍK	BANSKOBYSTRICKÝ SAMOSPRÁVNY KRAJ, NÁM. SNP 23, 974 01 BAN. BYSTRICA
OBJEKTY	SO-09: CESTA III/526 12 UTEKÁČ - SIHLA, STAVEBNÉ ÚPRAVY CESTY V KM 14,180 - 19,804

Projekt tím s.r.o.
Na Troskách 3
974 01 Banská Bystrica
☎ 048/4152922, 0905/513776

STAVBA	REKONŠTRUKCIA CESTY A MOSTA II/529 ČIERNY BALOG, III/5292 SIHLA A III/526 12 KOKAVA N/RIMAVICOU - UTEKÁČ - SIHLA NA POSILNENIE VYBAVENOSTI ÚZEMIA	POČET A4	8 A4
		DÁTUM	12/2010
		STUPEŇ	DRS
		ČÍS. ZÁKAZKY	1010/2010
PRÍLOHA	RÚROVÝ PRIEPUST V KM 14,580	MIERKA	1:50
		ČÍSLO PRÍLOHY	9

C:\Priepusty_SO_09_posledne.dgn 12. 3. 2011 12:58:10