RÚROVÝ PRIEPUST V KM 14,884 ZO ŽELEZOBETÓNOVÝCH RÚR DN 600; ŠIKMÁ DĹŽKA 6996 MM; KOLMÁ DĹŽKA 6397 MM

M 1 : 50

PÔDORYS M 1:50

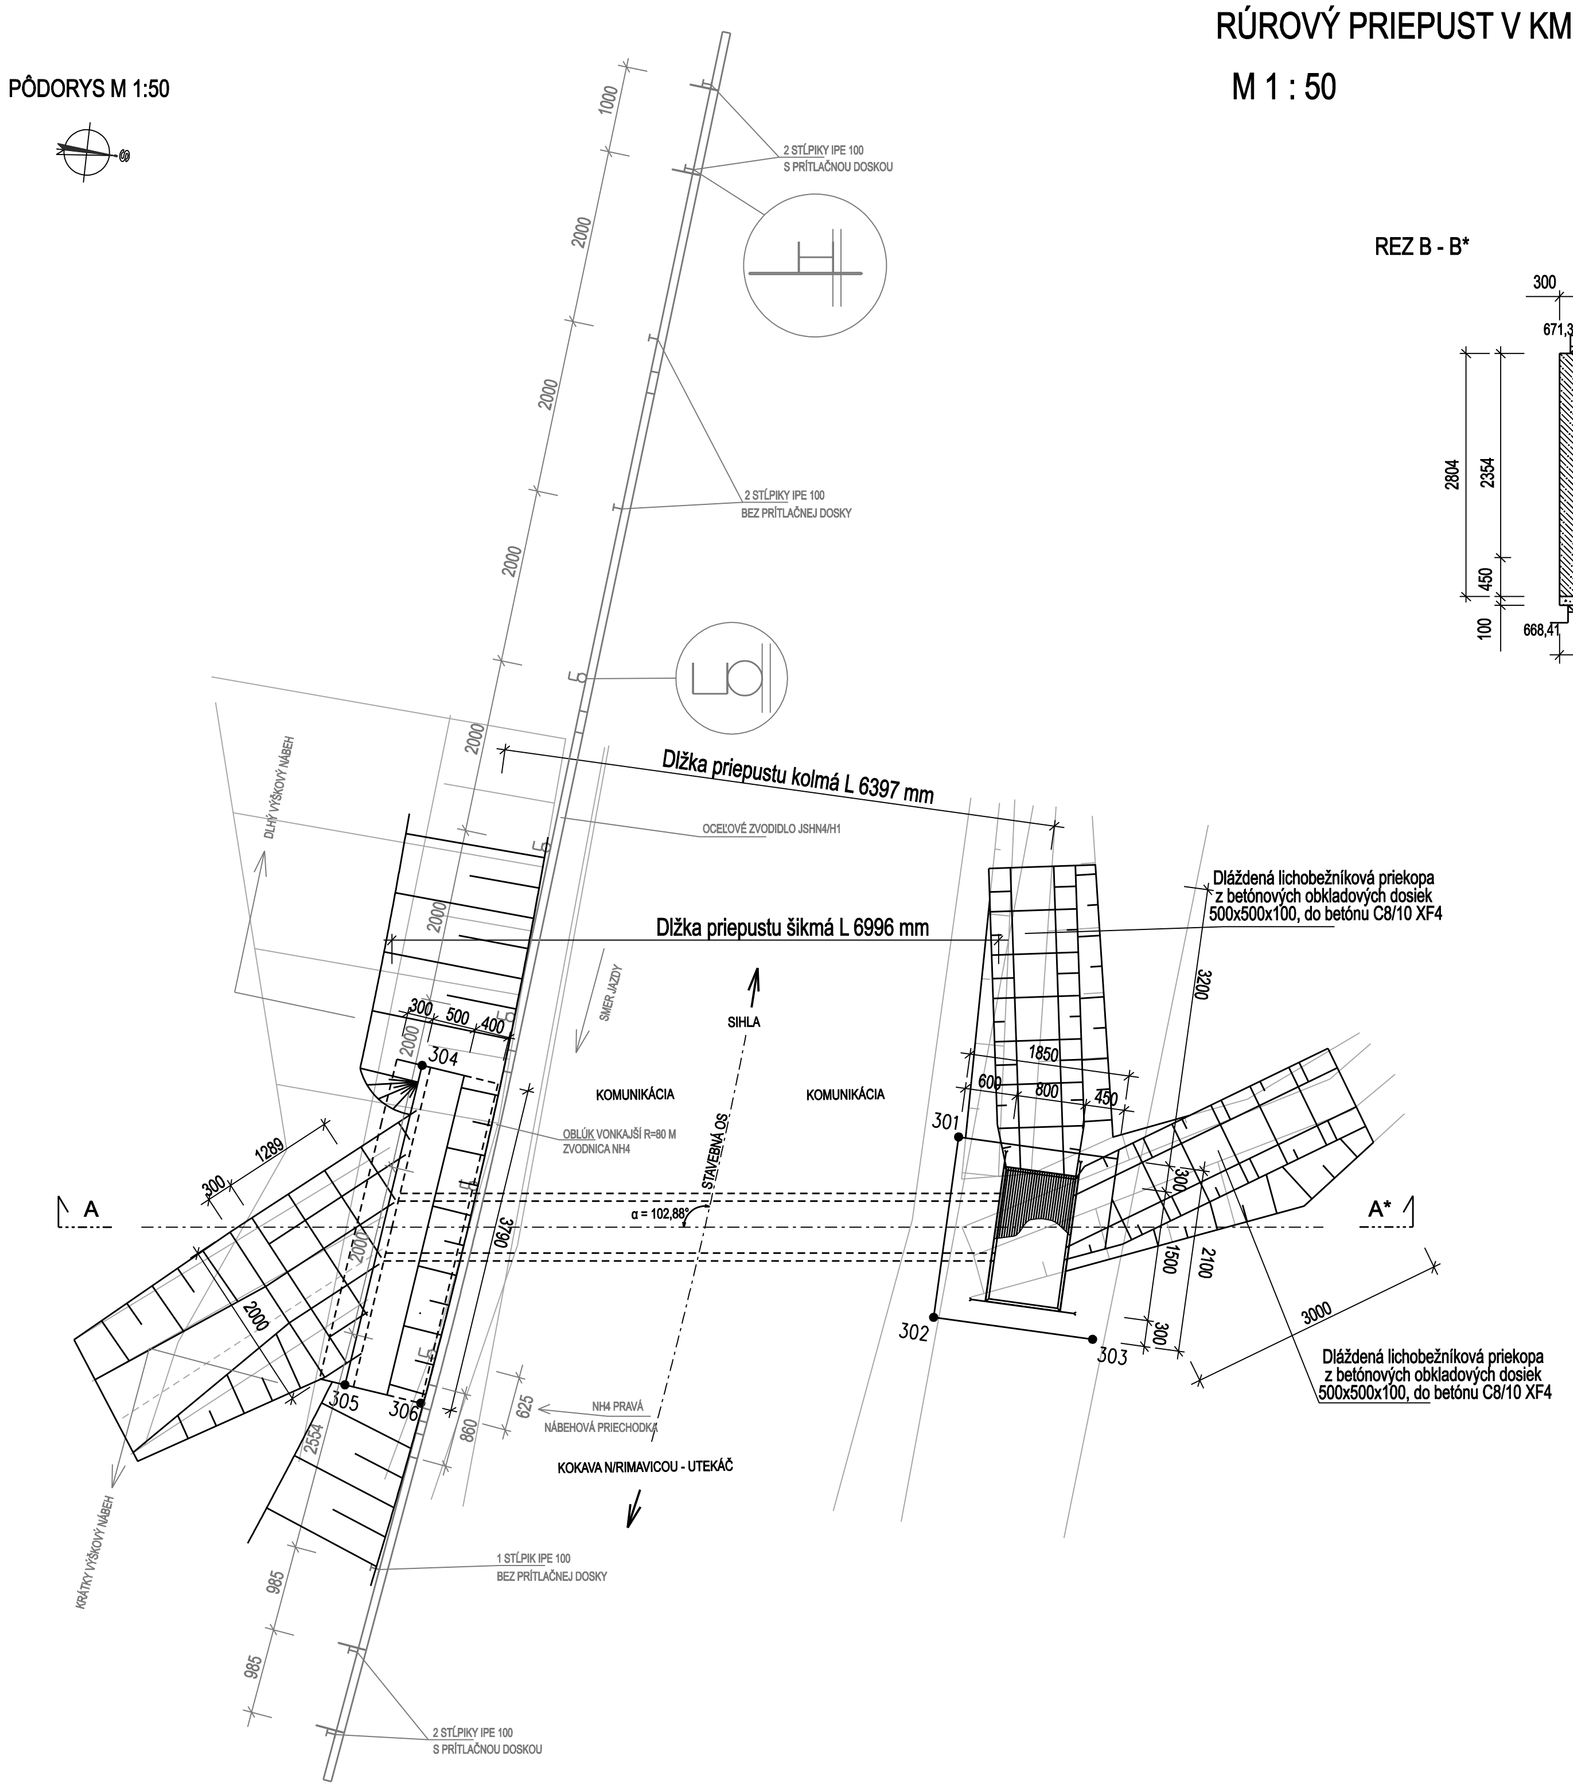

REZ B - B*

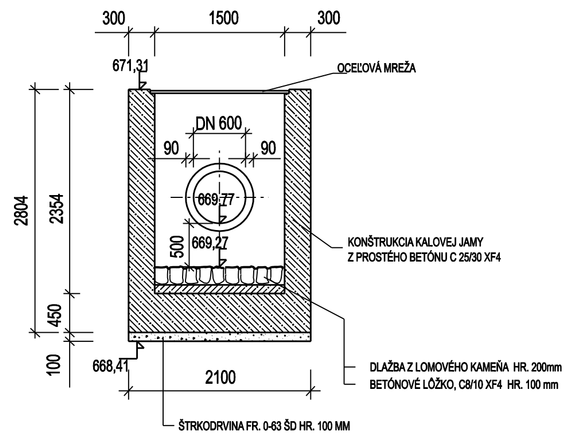

REZ A - A*

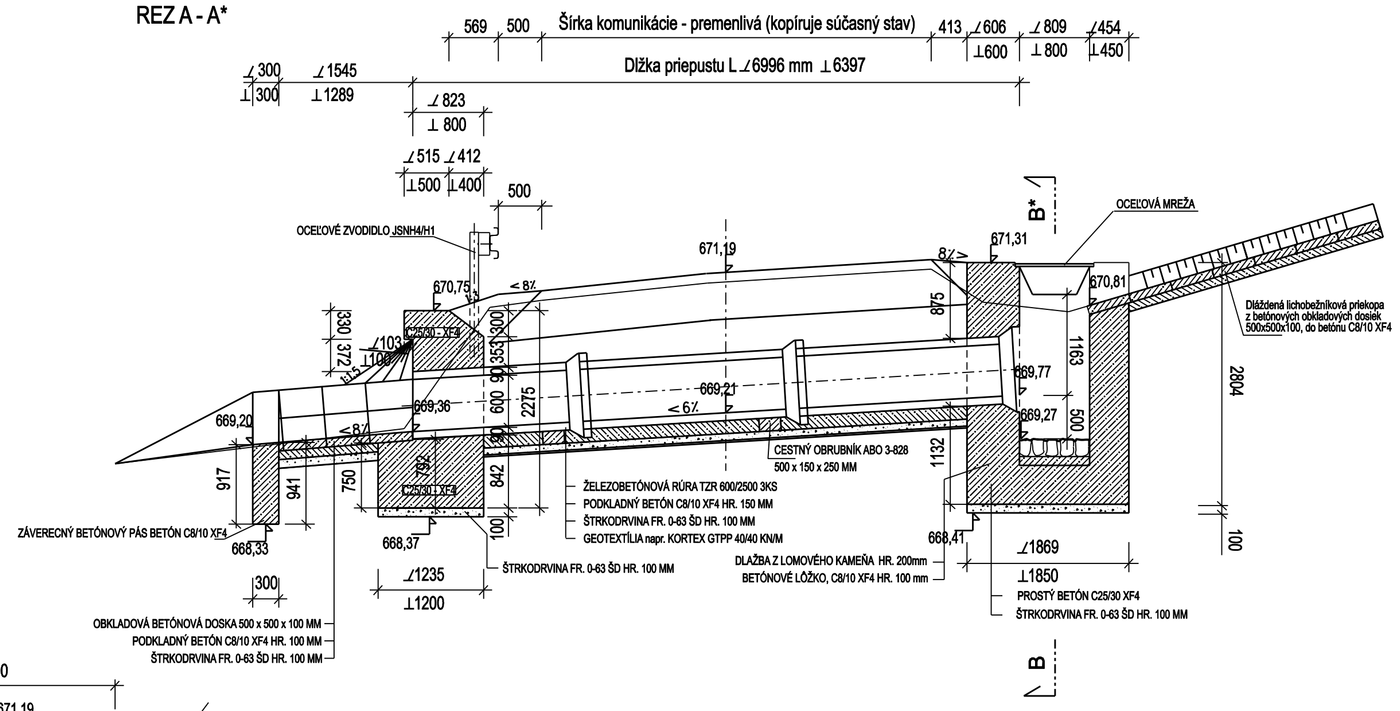

ULOŽENIE POTRUBIA M 1:50

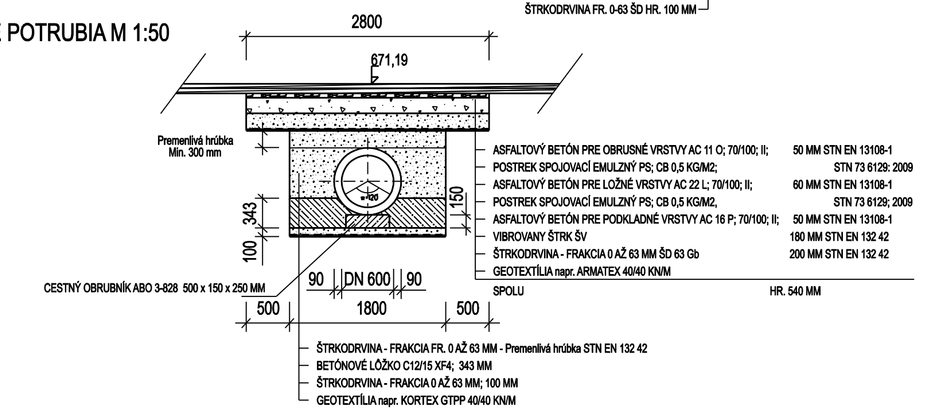

VYTÝČOVACIE PRVKY PRE VYTÝČENIE PRIEPUSTU

SÚRADNICE OZNAČENIE	Y	X
301	377003,09	1241718,53
302	377000,99	1241718,58
303	377000,95	1241716,73
304	377003,20	1241724,77
305	376999,44	1241725,23
306	376999,33	1241724,34

RÁM

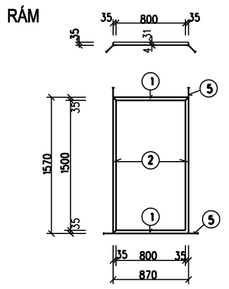

MREŽA

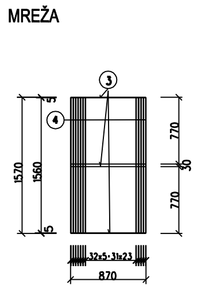

VÝPIS OCELE

OZN.	POPIS	PRIEREZ	POČET (KS)	DĹŽKA (M) JEDN.	DĹŽKA (M) SPOLU	HMOTNOSŤ (KG) JEDN.	HMOTNOSŤ (KG) SPOLU
	RÁM - oceľ S 235						
1	RÁM	L 35/35/4	2	0,870	1,740	2,090	3,637
2	RÁM	L 35/35/4	2	1,570	3,140	2,090	6,563
		SPOLU			4,880 M		10,200 KG
	MREŽA - oceľ S 235						
3	PÁSOVINA	⌀ 30/5	3	0,845	2,535	1,180	2,991
4	PÁSOVINA	⌀ 30/5	32	0,835	26,720	1,180	31,530
5	PÁSOVINA	⌀ 30/5	4	0,150	0,600	1,180	0,708
		SPOLU			29,855 M		35,229 KG
				CELKOM:	34,735 M		45,429 KG

POHĽAD NA VÝTOK M 1:50

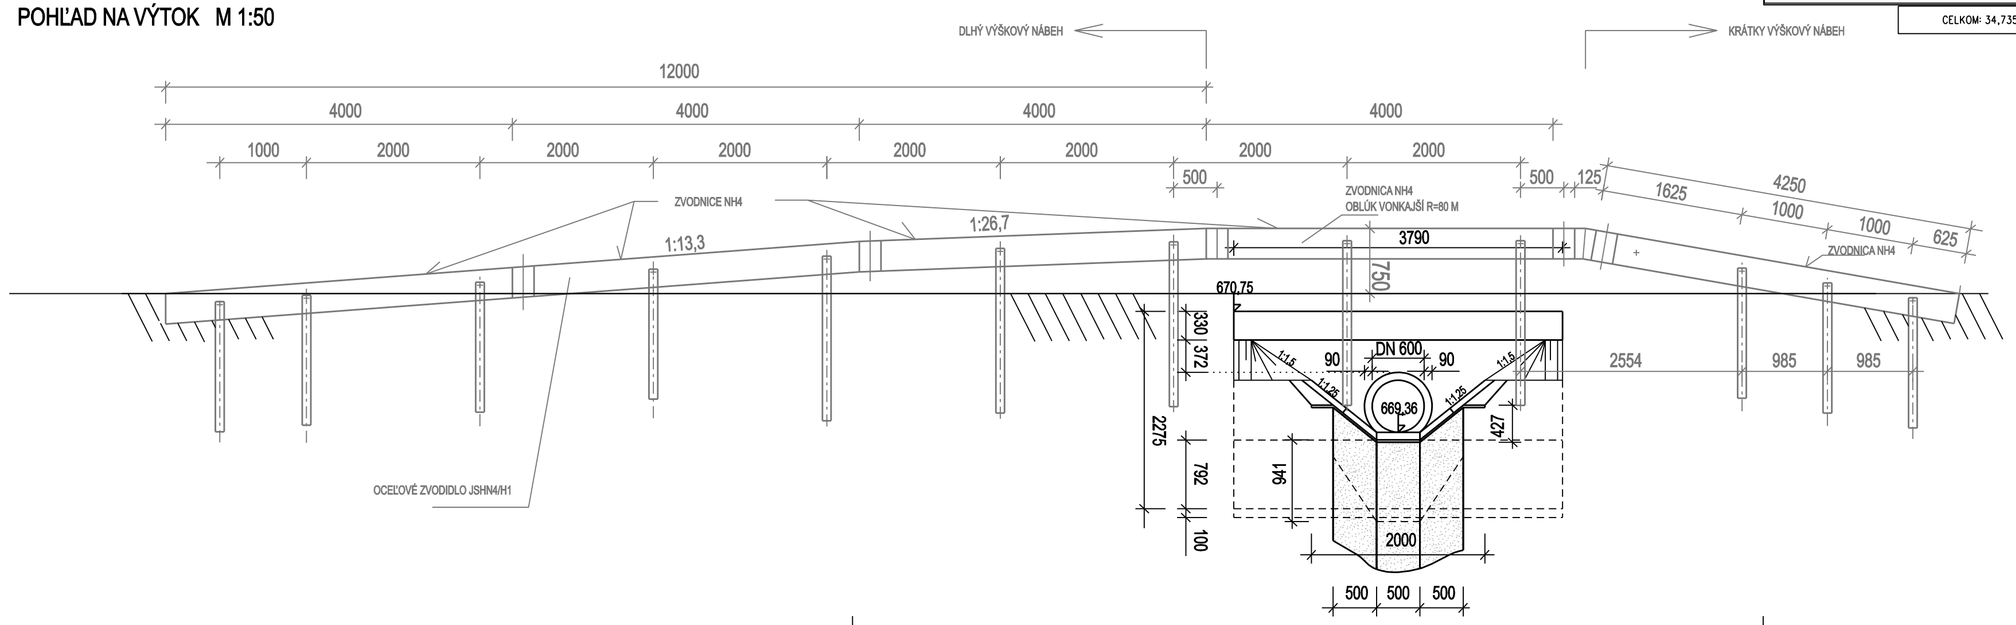

Výpis prvkov cestného zvodidla

Názov	ks
Zvodnice	
Zvodnica NH4	4
Oblúk vonkajší NH4 R=80 m	1
Nábehová prechodka pravá	1
Stĺpiky	
Stĺpik IPE 100 bez prítlačnej dosky, 1500 mm	3
Stĺpik IPE 100 s prítlačnou doskou, 1500 mm	4
Stĺpik UE 100 krajný, 1900 mm	5
Distančné diely	
Tŕbková oceľová spojka priem. 133/3	5
Spojovací materiál (počty podľa TP výrobcu)	
Skrutka M12/30 s poltrubovou hlavou a štvorhranom (oválny otvor vo zvodnici má šírku 18 mm)	10
Klinová U - podložka	5
Kruhová podložka s vonk. priem. 45 mm so štvorcovým otvorom 14 mm hrúbky 4 mm	5
Vzájomné spojenie zvodníc 8 x skrutka M16/30 s poltrubovou hlavou a nosom	40
Matica M16	40
Podložka 17,5	40
Skrutka M10/45 so šesťhrannou hlavou	14
Obdĺžniková podložka 115/40/5 mm s otvorom priem. 12 mm.	14
Kruhová podložka s otvorom priem. 12 mm.	14

POZNÁMKY

- predmetom tohoto výkresu je zvodidlo JSNH4/H1 pre úroveň zadržania H1

pre detaily nezdokumentované v tomto výkrese platí :
TP 1/2005 Zvodidlá na pozemných komunikáciách (SSC)
TPV 167/SK (Technické podmienky výrobcu)
- Oceľové zvodidlá NH4 - Priestorové usporiadanie 1/2006
- Oceľové svodidlo NH4 - Konštrukční díly č. 6/2007
- Oceľové svodidlo NH4 - Montážny návod č. 1/2007

Súradnicový systém : S-JTSK
Výškový systém : Balt po vyrovnaní; K.Ú. Lom nad Rimavicou, Drábsko

SO - 09 - ČASŤ D3

HLAVNÝ PROJEKTANT	PROJEKT TÍM, s. r. o., NA TROSKÁCH 3, 974 01 BANSKÁ BYSTRICA
ZODPOVEDNÝ PROJEKTANT	Ing. Slavomír ORŠULA
VYPRACOVAL	Ing. Slavomír ORŠULA
STAVEBNÍK	BANSKOBYSTRICKÝ SAMOSPRÁVNY KRAJ, NÁM. SNP 23, 974 01 BAN. BYSTRICA
OBJEKTY	SO-09: CESTA III/526 12 UTEKÁČ - SIHLA, STAVEBNÉ ÚPRAVY CESTY V KM 14,180 - 19,804

Projekt tím s.r.o.
Na Troskách 3
974 01 Banská Bystrica
☎ 048/4152922, 0905/513776

STAVBA	REKONŠTRUKCIA CESTY A MOSTA II/529 ČIERNY BALOG, III/5292 SIHLA A III/526 12 KOKAVA N/RIMAVICOU - UTEKÁČ - SIHLA NA POSILNENIE VYBAVENOSTI ÚZEMIA	POČET A4	8 A4
		DÁTUM	12/2010
		STUPEŇ	DRS
		ČÍS. ZÁKAZKY	1010/2010
PRÍLOHA	RÚROVÝ PRIEPUST V KM 14,884	MERKA	1:50
		ČÍSLO PRÍLOHY	11

C:\Priepusty_SO_09_poslednie.dgn 12. 3. 2011 13:01:06