RÚROVÝ PRIEPUST V KM 15,395 ZO ŽELEZOBETÓNOVÝCH RÚR DN 600; ŠIKMÁ DĹŽKA 6492 MM; KOLMÁ DĹŽKA 6378 MM

M 1 : 50

PÔDORYS M 1:50

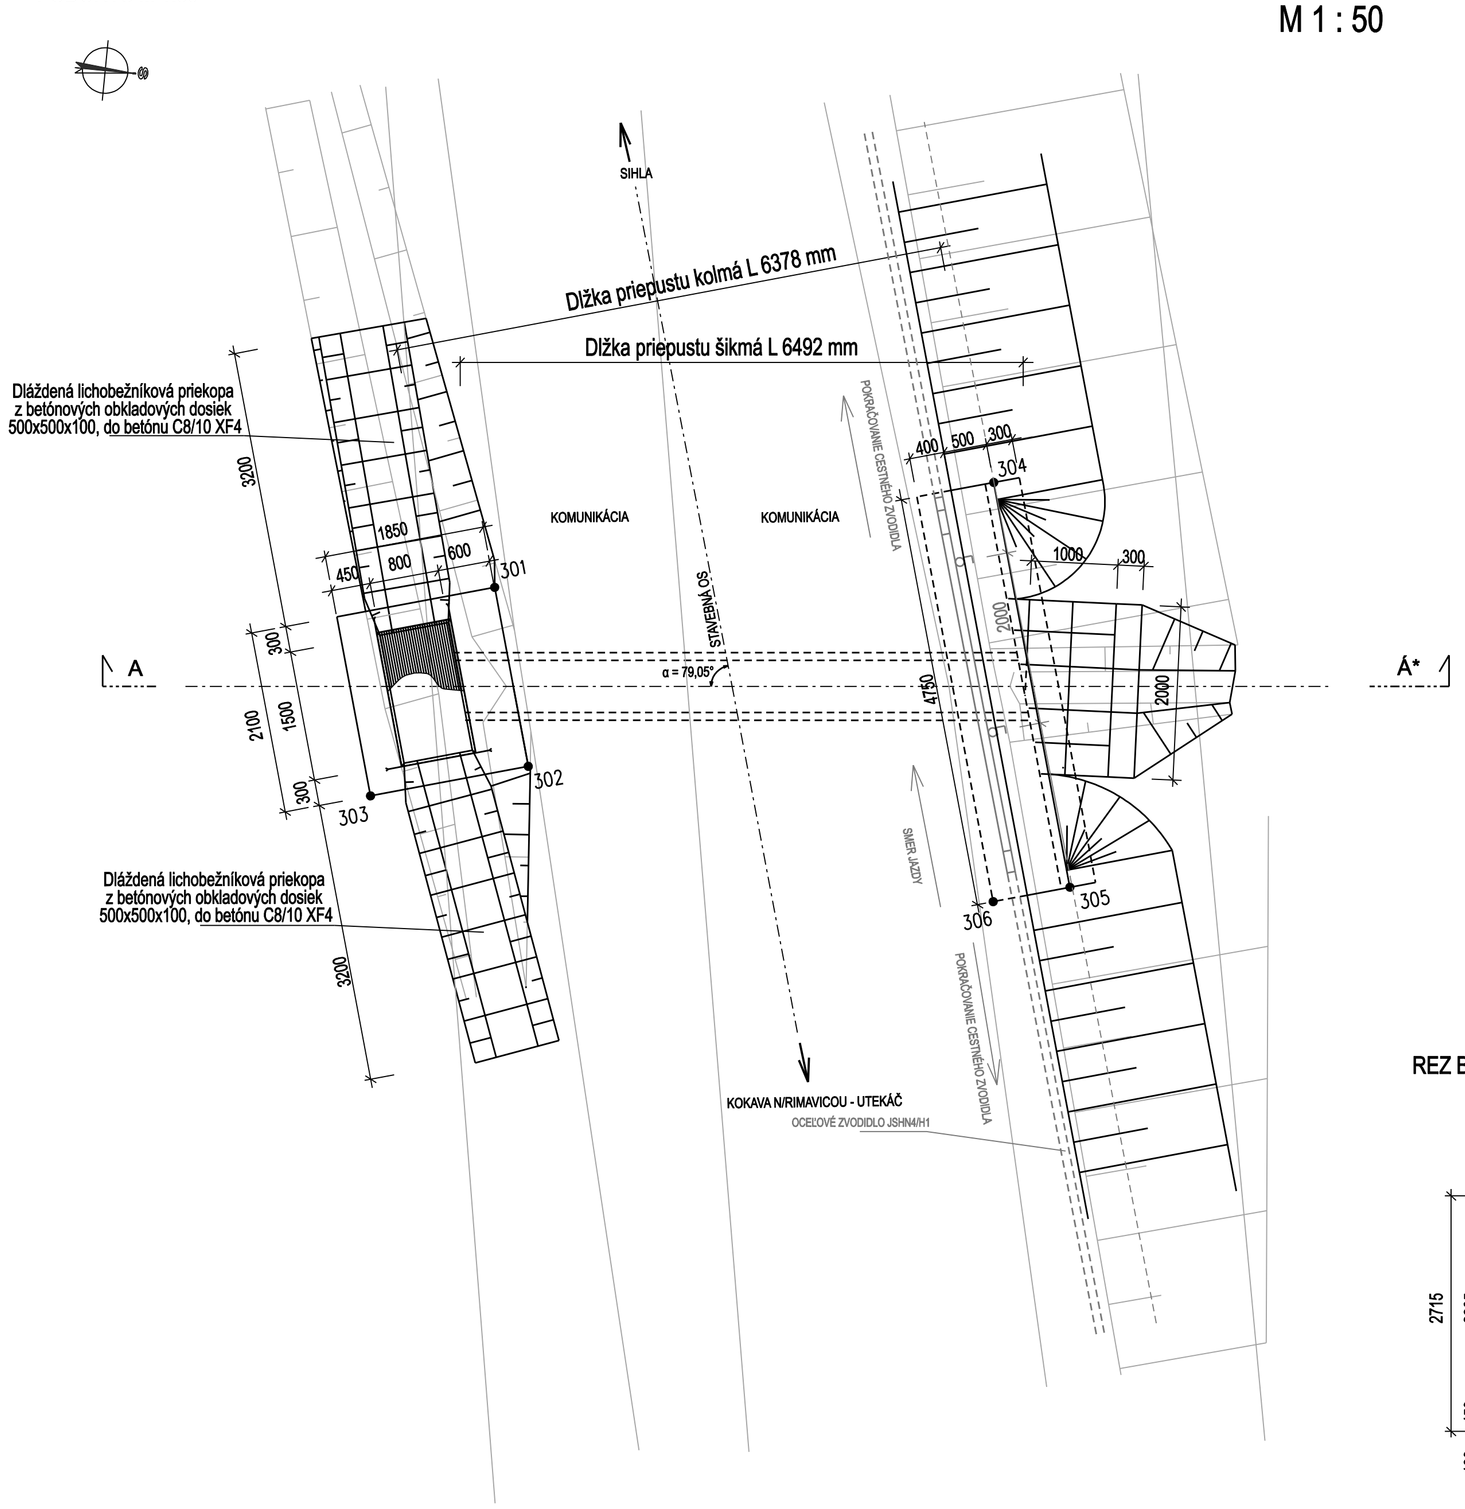

REZ A - A*

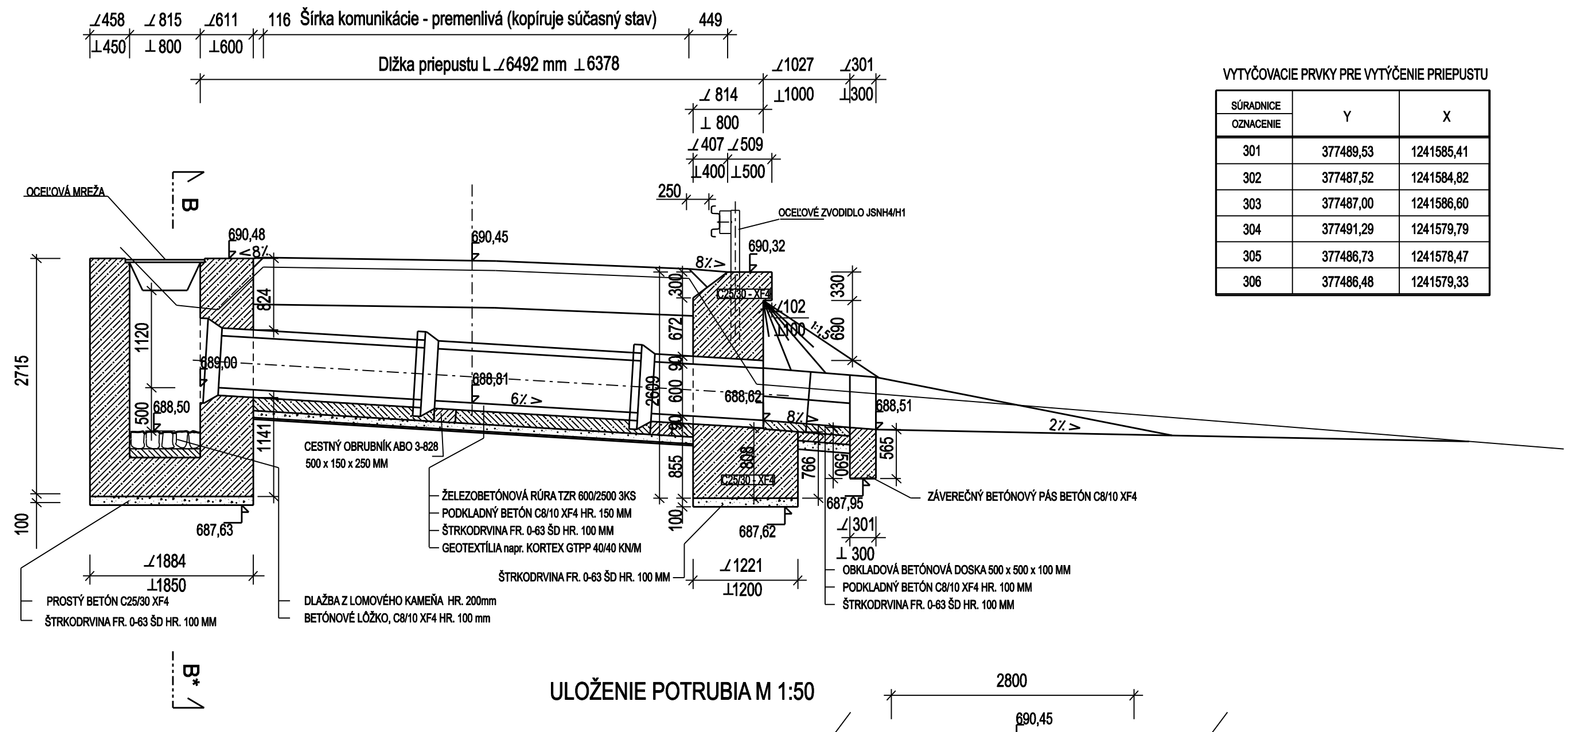

VYTYČOVACIE PRVKY PRE VYTÝČENIE PRIEPUSTU

SÚRADNICE OZNACENIE	Y	X
301	377489,53	1241585,41
302	377487,52	1241584,82
303	377487,00	1241586,60
304	377491,29	1241579,79
305	377486,73	1241578,47
306	377486,48	1241579,33

ULOŽENIE POTRUBIA M 1:50

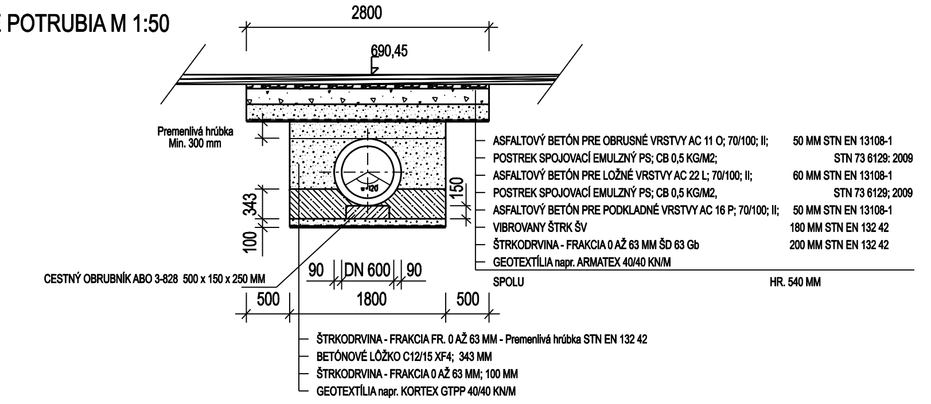

REZ B - B*

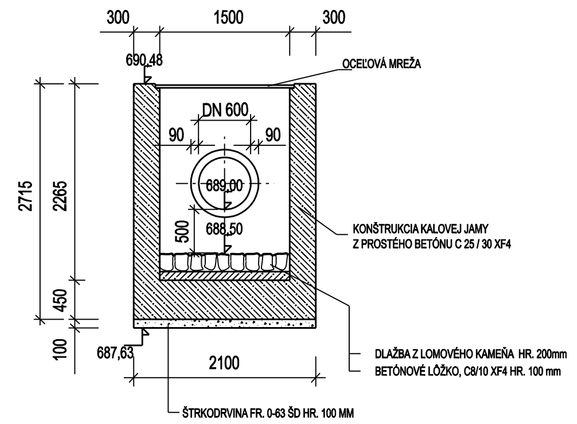

RÁM / MREŽA

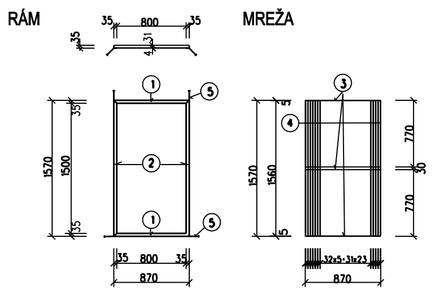

VÝPIS OCELE

OZN.	POPIS	PRIEREZ	POČET (KS)	DĹŽKA (M) JEDN.	DĹŽKA (M) SPOLU	HMOTNOSŤ (KG) JEDN.	HMOTNOSŤ (KG) SPOLU
	RÁM - oceľ S 235						
1	RÁM	L 35/35/4	2	0,870	1,740	2,090	3,637
2	RÁM	L 35/35/4	2	1,570	3,140	2,090	6,563
		SPOLU			4,880 M		10,200 KG
	MREŽA - oceľ S 235						
3	PÁSOVINA	⌀ 30/5	3	0,845	2,535	1,180	2,991
4	PÁSOVINA	⌀ 30/5	32	0,835	26,720	1,180	31,530
5	PÁSOVINA	⌀ 30/5	4	0,150	0,600	1,180	0,708
		SPOLU			29,855 M		35,229 KG
		CELKOM:			34,735 M		45,429 KG

POHĽAD NA VÝTOK M 1:50

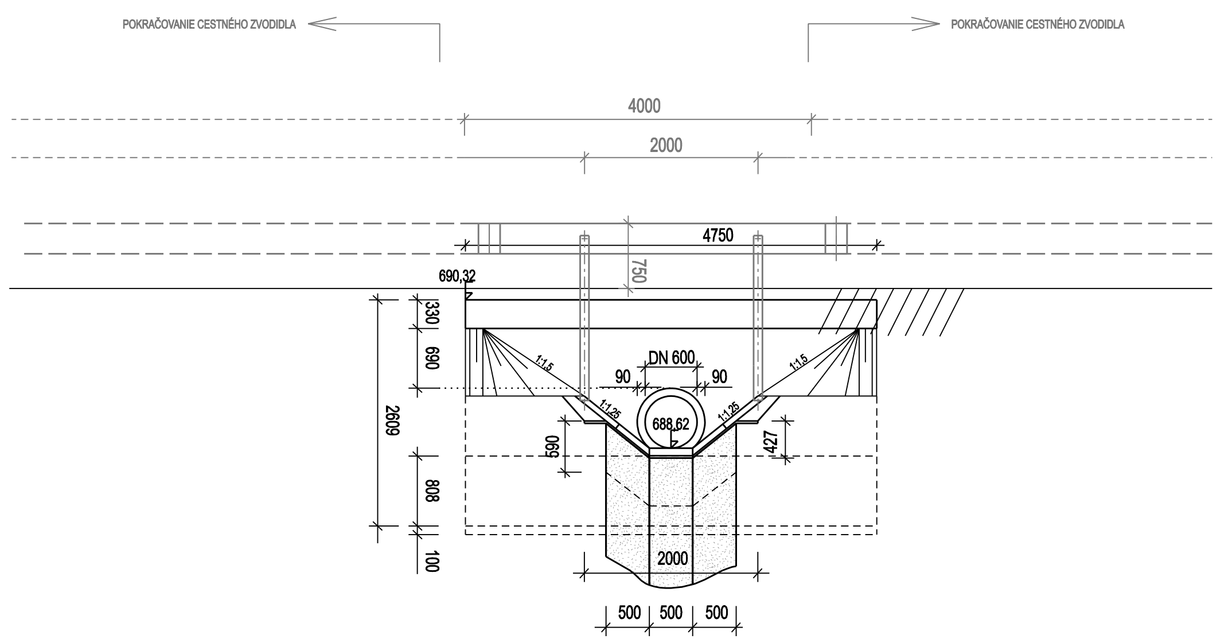

POZNÁMKY

- predmetom tohoto výkresu je zvodidlo JSNH4/H1 pre úroveň zadržania H1

pre detaily nezdokumentované v tomto výkrese platí :
TP 1/2005 Zvodidlá na pozemných komunikáciách (SSC)
TPV 167/SK (Technické podmienky výrobcu)
- Oceľové zvodidlá NH4 - Priestorové usporiadanie 1/2006
- Oceľové svodidlo NH4 - Konštrukční díly č. 6/2007
- Oceľové svodidlo NH4 - Montážny návod č. 1/2007

Súradnicový systém : S-JTSK
Výškový systém : Balt po vyrovnaní; K.Ú. Lom nad Rimavicou, Drábsko

SO - 09 - ČASŤ D3

HLAVNÝ PROJEKTANT	PROJEKT TÍM, s. r. o., NA TROSKÁCH 3, 974 01 BANSKÁ BYSTRICA	Projekt tím s.r.o. Na Troskách 3 974 01 Banská Bystrica ☎ 048/4152922, 0905/513776
ZODPOVEDNÝ PROJEKTANT	Ing. Slavomír ORŠULA	
VYPRACOVAL	Ing. Slavomír ORŠULA	
STAVEBNÍK	BANSKOBYSTRICKÝ SAMOSPRÁVNY KRAJ, NÁM. SNP 23, 974 01 BAN. BYSTRICA	
OBJEKTY	SO-09: CESTA III/526 12 UTEKÁČ - SIHLA, STAVEBNÉ ÚPRAVY CESTY V KM 14,180 - 19,804	
STAVBA	REKONŠTRUKCIA CESTY A MOSTA II/529 ČIERNY BALOG, III/5292 SIHLA A III/526 12 KOKAVA N/RIMAVICOU - UTEKÁČ - SIHLA NA POSILNENIE VYBAVENOSTI ÚZEMIA	POČET A4: 8 A4
		DÁTUM: 12/2010
		STUPEŇ: DRS
		ČÍS. ZÁKAZKY: 1010/2010
PRÍLOHA	RÚROVÝ PRIEPUST V KM 15,395	MIERKA: 1:50
		ČÍSLO PRÍLOHY: 13

C:\Priepusty_SO_09_posledne.dgn 12. 3. 2011 13:24:10