RÚROVÝ PRIEPUST V KM 17,588 ZO ŽELEZOBETÓNOVÝCH RÚR DN 600; ŠIKMÁ DĹŽKA 6811 MM; KOLMÁ DĹŽKA 6532 MM

M 1 : 50

PÔDORYS M 1:50

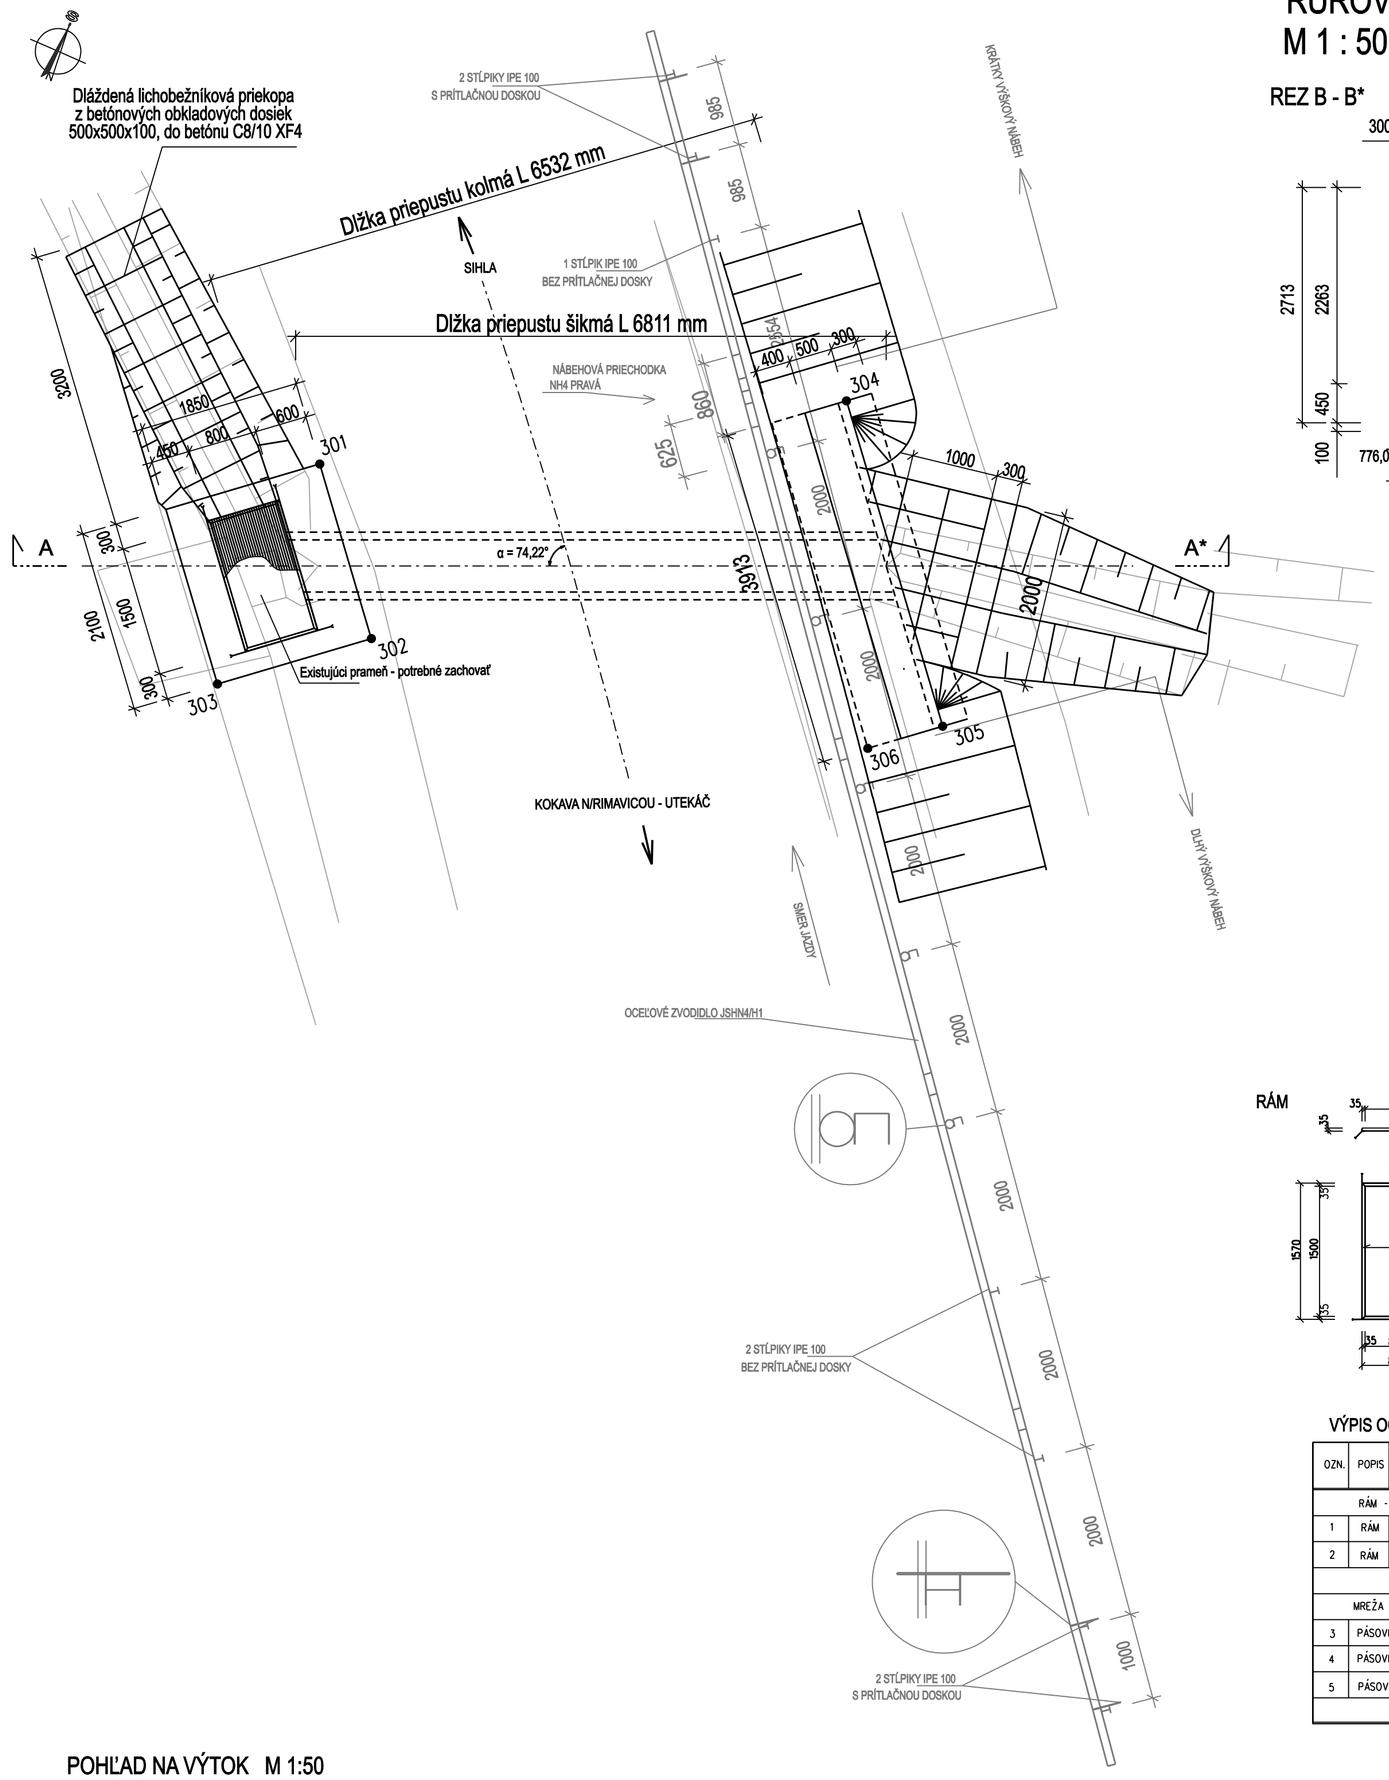

REZ B - B*

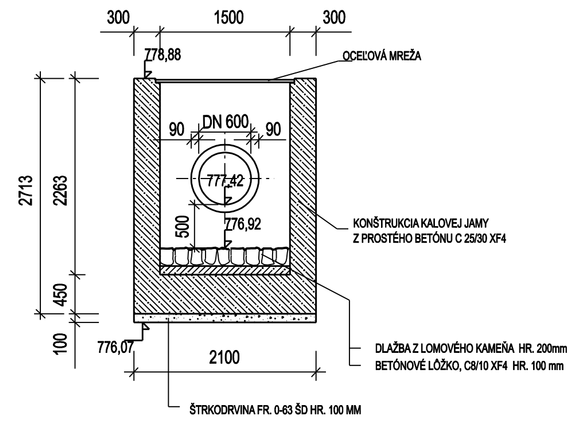

REZ A - A*

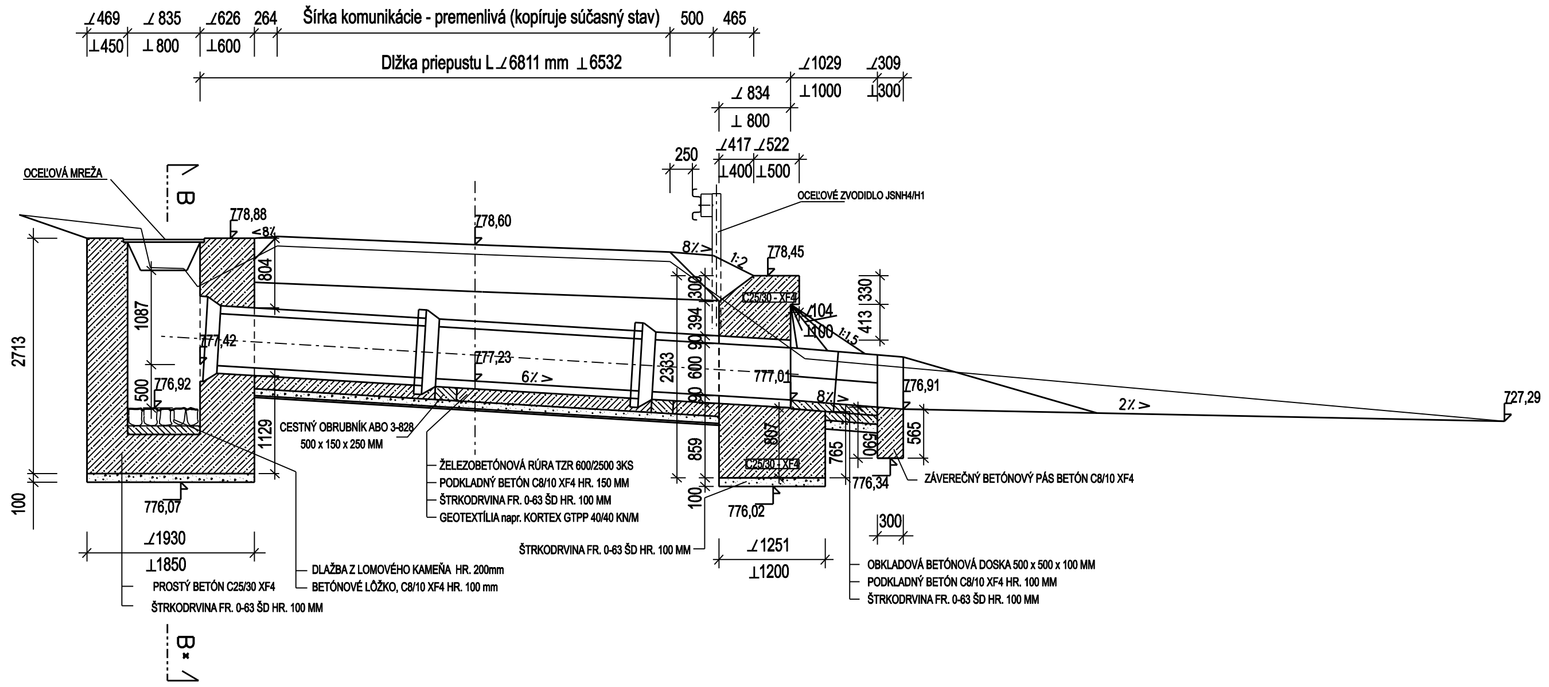

ULOŽENIE POTRUBIA M 1:50

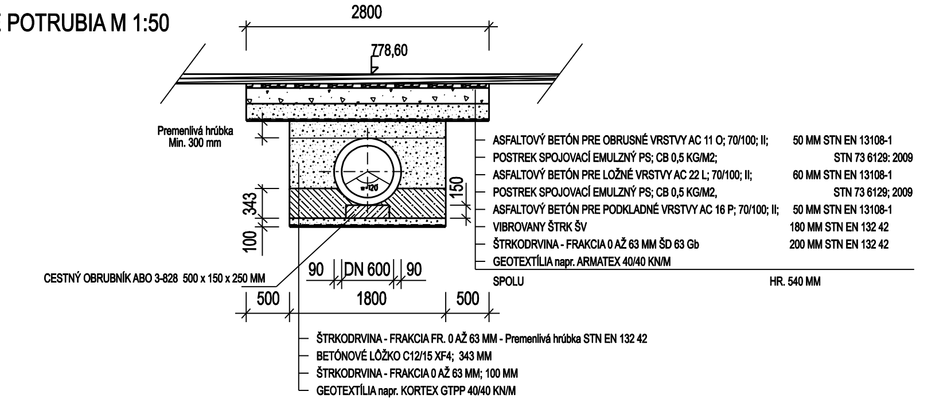

RÁM

MREŽA

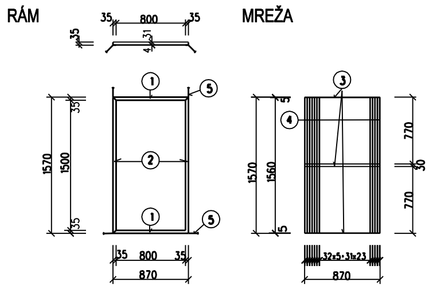

VÝPIS OCELE

OZN.	POPIS	PRIEREZ	POČET (KS)	DĹŽKA (M) JEDN.	DĹŽKA (M) SPOLU	HMOTNOSŤ (KG) JEDN.	HMOTNOSŤ (KG) SPOLU
	RÁM - oceľ S 235						
1	RÁM	L 35/35/4	2	0,870	1,740	2,090	3,637
2	RÁM	L 35/35/4	2	1,570	3,140	2,090	6,563
	SPOLU				4,880 M		10,200 KG
	MREŽA - oceľ S 235						
3	PÁSOVINA	⏀ 30/5	3	0,845	2,535	1,180	2,991
4	PÁSOVINA	⏀ 30/5	32	0,835	26,720	1,180	31,530
5	PÁSOVINA	⏀ 30/5	4	0,150	0,600	1,180	0,708
	SPOLU				29,855 M		35,229 KG
	CELKOM: 34,735 M						45,429 KG

VYTYČOVACIE PRVKY PRE VYTÝČENIE PRIEPUSTU

SÚRADNICE, OZNAČENIE	Y	X
301	379315,85	1240838,08
302	379314,49	1240839,68
303	379315,91	1240840,87
304	379310,58	1240834,97
305	379308,05	1240837,96
306	379308,74	1240838,54

POHĽAD NA VÝTOK M 1:50

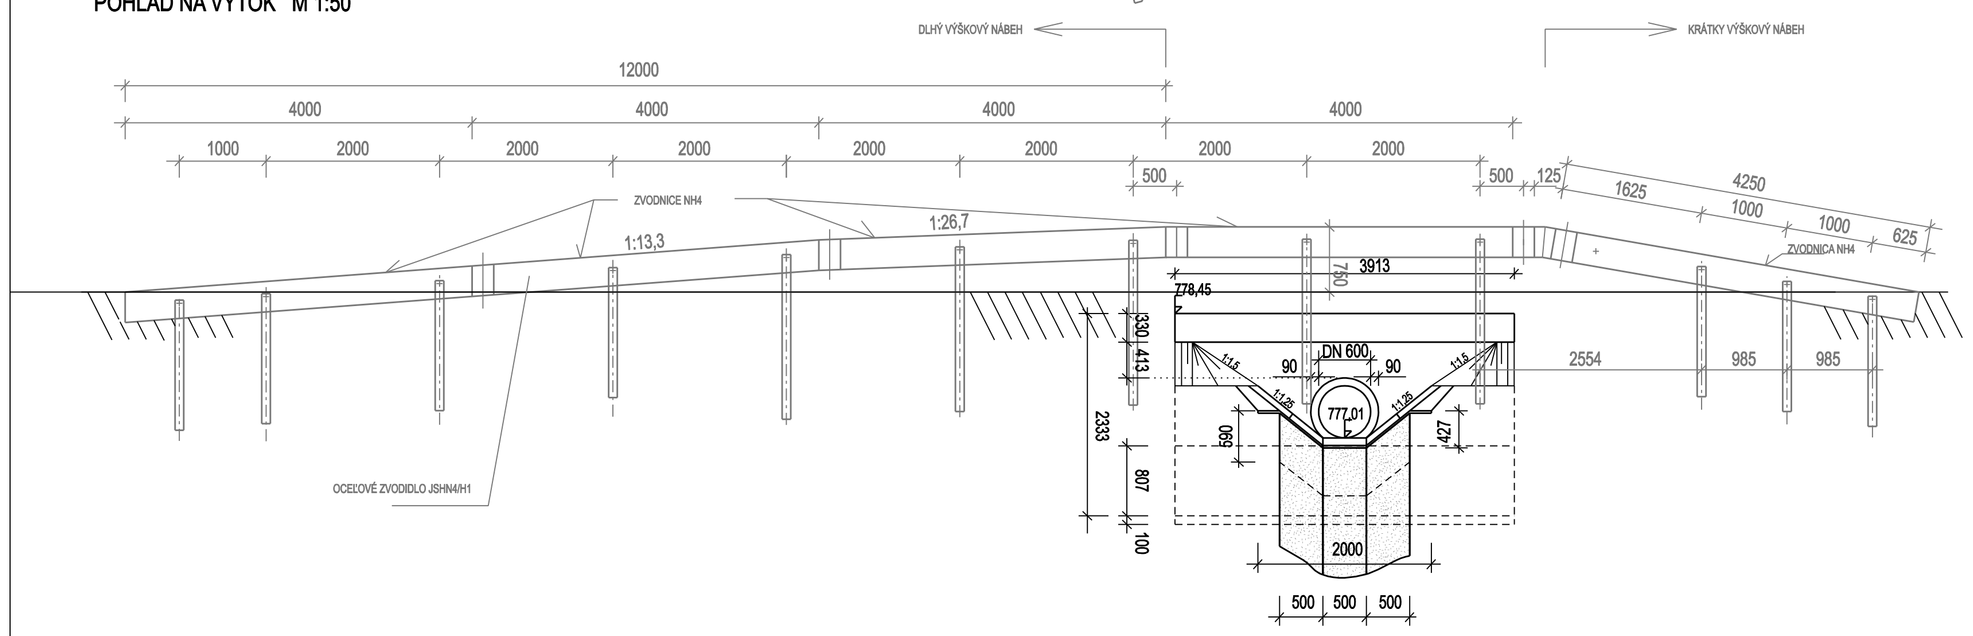

Výpis prvkov cestného zvodidla

Názov	ks
Zvodnice	
Zvodnica NH4	5
Nábehová prechodka pravá	1
Stĺpiky	
Stĺpik IPE 100 bez prítlačnej dosky, 1500 mm	3
Stĺpik IPE 100 s prítlačnou doskou, 1500 mm	4
Stĺpik UE 100 krajný, 1900 mm	5
Distančné diely	
Tŕbková oceľová spojka priem. 133/3	5
Spojovací materiál (počty podľa TP výrobcu)	
Skrutka M12/30 s poltuhovou hlavou a šesthranom (oválny otvor vo zvodnici má šírku 18 mm)	10
Klinová U - podložka	5
Kruhová podložka s vonk. priem. 45 mm so šesthranovým otvorom 14 mm hrúbky 4 mm	5
Vzájomné spojenie zvodníc 8 x skrutka M16/30 s poltuhovou hlavou a nosom	40
Matica M16	40
Podložka 17,5	40
Skrutka M10/45 so šesthrannou hlavou	14
Obdĺžniková podložka 115/40/5 mm s otvorom priem. 12 mm.	14
Kruhová podložka s otvorom priem. 12 mm.	14

POZNÁMKY

- predmetom tohoto výkresu je zvodidlo JSNH4/H1 pre úroveň zadržania H1

pre detaily nezdokumentované v tomto výkrese platí :
TP 1/2005 Zvodidlá na pozemných komunikáciách (SSC)
TPV 167/SK (Technické podmienky výrobcu)
- Oceľové zvodidlá NH4 - Priestorové usporiadanie 1/2006
- Oceľové svodidlo NH4 - Konštrukční díly č. 6/2007
- Oceľové svodidlo NH4 - Montážny návod č. 1/2007

Súradnicový systém : S-JTSK
Výškový systém : Balt po vyrovnaní; K.Ú. Lorn nad Rimavicou, Drábsko

SO - 09 - ČASŤ D3

HLAVNÝ PROJEKTANT	PROJEKT TÍM, s. r. o., NA TROSKÁCH 3, 974 01 BANSKÁ BYSTRICA	Projekt tím s.r.o. Na Troskách 3 974 01 Banská Bystrica ☎ 048/4152922, 0905/513776
ZODPOVEDNÝ PROJEKTANT	Ing. Slavomír ORŠULA	
VYPRACOVAL	Ing. Slavomír ORŠULA	
STAVEBNÍK	BANSKOBYSTRICKÝ SAMOSPRÁVNY KRAJ, NÁM. SNP 23, 974 01 BAN. BYSTRICA	
OBJEKTY	SO-09: CESTA III/526 12 UTEKÁČ - SIHLA, STAVEBNÉ ÚPRAVY CESTY V KM 14,180 - 19,804	
STAVBA	REKONŠTRUKCIA CESTY A MOSTA II/529 ČIERNY BALOG, III/5292 SIHLA A III/526 12 KOKAVA N/RIMAVICOU - UTEKÁČ - SIHLA NA POSILNENIE VYBAVENOSTI ÚZEMIA	POČET A4: 8 A4; DÁTUM: 12/2010; STUPEŇ: DRS; ČÍS. ZÁKAZKY: 1010/2010
PRÍLOHA	RÚROVÝ PRIEPUST V KM 17,588	MIERKA: 1:50; ČÍSLO PRÍLOHY: 25

C:\Priepusty_SO_09_posledne.dgn 12. 3. 2011 13:36:43