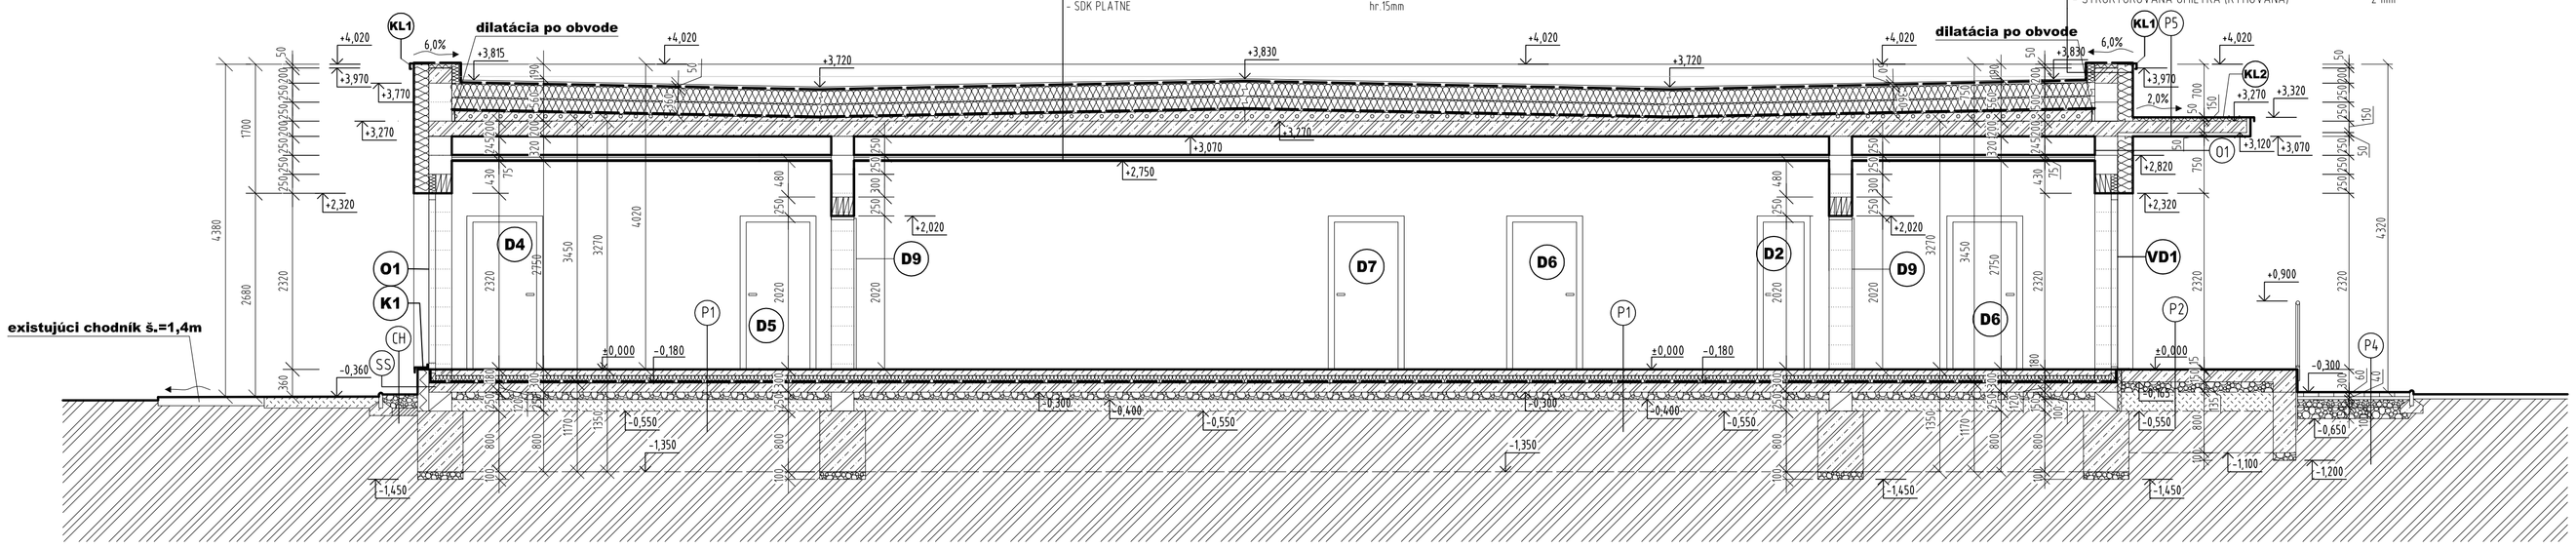

S1
- ŠTRKOVÁ, PRÍTAŽOVACIA VRSTVA hr.50mm
- GEOTEXTÍLIA 300 g/m2
- HYDROIZOLÁCIA FATRAFOL 810 hr.1,5mm
- GEOTEXTÍLIA 300 g/m2
- TEPELNÁ IZOLÁCIA Z MINERÁLNEJ VLNY hr. 360mm
- PAROZÁBRANA
- SPÁDOVÁ VRSTVA, POLYSTYRÉNBETÓN min. hr.40 + SPÁD 2%
- ŽELEZOBETÓNOVÝ STROP hr. 200mm
- UZAVRETÁ VZDUCHOVÁ VRSTVA hr. 245mm
- ZAVESENÁ (KOTVENÁ V STROPE) KRÍŽOVÁ KONŠTRUKCIA SÁDROKARTÓNOVÉHO PODHLADU (Z CD a UD PROFILOV) hr.30mm + 30mm
- SDK PLATNE hr.15mm

S3
- HYDROIZOLÁCIA Z PVC - P (FATRAFOL 810) hr. 1,5mm
- GEOTEXTÍLIA 300 g/m2
- TEPELNÁ IZOLÁCIA EXTRUDOVANÝ POLYST. hr. 100mm
- PAROZÁBRANA JUTAFOL N 140
- ATIKOVÉ MURIVO + Ž.B. VENIEC
- LEPIACA STIERKA 5 mm
- FASÁDNE IZOLAČNÉ DOSKY Z MINERÁLNEJ VLNY 200mm
- LEPIACA STIERKA SO SIEŤOVINOU 5 mm
- ZÁKLADNÝ NÁTER
- ŠTRUKTÚROVANÁ OMIETKA (RYHOVANÁ) 2 mm

P5 - SKLADBA VRSTIEV MARKÍZY
- OPLECHOVANIE, POPLASTOVANÝ PLECH hr.0,6mm (spád 2%)
- EXTRUDOVANÝ POLYSTYRÉN hr.50mm
- Ž.B. DOSKA MARKÍZY hr. 150mm
- LEPIACA MALTA
- TEPELNÁ IZOLÁCIA Z MINERÁLNEJ VLNY hr.50mm
- LEPIACA STIERKA SO SIEŤOVINOU hr.5 mm
- ZÁKLADNÝ NÁTER
- ŠTRUKTÚROVANÁ OMIETKA (RYHOVANÁ) hr.2 mm

P4
- BETÓNOVÁ ZÁMKOVÁ DLAŽBA hr.60 mm
- LÔŽKO ZO ŠTRKODRVY FR. 4-8 mm hr.40 mm
- ZHUTNENÝ ŠTRKOPIESOK FR. 0-32 hr.100 mm
- ZHUTNENÝ ŠTRKOPIESOK FR. 0-64 hr.150 mm

CH
- OKAPOVÝ CHODNÍK Z OKRÚHLIAKOV hr. 150mm
- NEPRIPUSTNÁ ZEMINA, ÍL hr. 100mm
- RASTLÝ TERÉN

P2
- KERAMICKÁ MRAZUVZDORNÁ DLAŽBA 250x250 hr.10mm
- ELASTICKÉ LEPIDLO SCHOMBURG UNIFIX -2K hr.5mm
- PODKLADNÝ BETÓN hr.150mm
- ŠTRKOVÉ LÔŽKO hr.100mm
- ZHUTNENÝ NÁSYP
- TERÉN

P1
- KERAMICKÁ DLAŽBA hr. 10mm
- LEPIACA HMOTA (CELOPLOŠNE LEPIŤ) hr. 5mm
- BETÓNOVÁ MAZANINA hr.65mm
- PE FÓLIA
- TEPELNÁ IZOLÁCIA NOBASIL hr.100mm
- HYDROIZOLÁCIA 2x HYDROBIT V60 S35 (ALT. PVC FATRAFOL 803 + 2x GEOTEXTÍLIA)
- PODKLADNÝ VYSTUŽENÝ BETÓN hr.120mm
- ŠTRKOVÉ LÔŽKO hr.100mm
- ZHUTNENÝ SPATNÝ NÁSYP, HUTNIŤ KAŽDÝCH 300MM
- RASTLÝ TERÉN

LEGENDA MATERIÁLOV

- MURIVO POROTHERM PROFI 30, hr. 300mm, NA TENKOVRSTVOVÚ LEPIACU MALTU (RESP. NA PENU DRYFIX)
- ŽELEZOBETÓN, BETÓN C 25/30, OCEC V - 10 425, (resp. debniace pilierové tvárnice 30/30mm a DT tvárnice)
- TEPELNÁ IZOLÁCIA (XPS EXTRUDOVANÝ POLYSTYRÉN)
- DREVENÝ PRVOK KROVU
- TEPELNÁ IZOLÁCIA (MINERÁLNA VLNA)
- ŠTRKOVÉ LÔŽKO (ŠTRKODRVA)
- POLYSTYRÉN-BETÓN
- PROSTÝ BETÓN, BETÓN C20/25
- NEPRIEPUSTNÁ ZEMINA - ÍL
- RASTLÝ TERÉN
- HUTNENÝ (KAŽDÝCH 300mm) SPÄTNÝ NÁSYP

POZNÁMKA:
- OBJEKT JE ZATEPLENÝ KONTAKTNÝM ZATEPLOVACÍM SYSTÉMOM, HRÚBKA TEPELNEJ IZOLÁCIE JE 200mm
- OD HRANY ZÁKLADU DO ÚROVNE 1NP SA UMIESTNI TEPELNÁ IZOLÁCIA Z EXTRUDOVANÉHO POLYSTYRÉNU HR. 150mm
- PRI DVERNÝCH PRAHOCH JE POTREBNÉ UROBIŤ DILATÁCIU PODLÁH

O1 - SKLADBA VRSTIEV OBVODOVEJ STENY
- VNÚTORNÁ VÁPENNOCEMENTOVÁ OMIETKA 10mm
- OBVODOVÉ MURIVO POROTHERM PROFI 30 300mm
- LEPIACA STIERKA 5 mm
- FASÁDNE IZOLAČNÉ DOSKY Z MINERÁLNEJ VLNY 200mm
- LEPIACA STIERKA SO SIEŤOVINOU 5 mm
- ZÁKLADNÝ NÁTER
- ŠTRUKTÚROVANÁ OMIETKA (RYHOVANÁ) 2 mm

SS - SKLADBA VRSTIEV SOKLA
- ZÁKLADOVÁ KONŠTRUKCIA
- PENETRAČNÝ NÁTER
- HYDROIZOLÁCIA 2x HYDROBIT V60 S35
- LEPIACA STIERKA 5 mm
- XPS EXTRUDOVANÝ POLYSTYRÉN 150mm
- 2x LEPIACA STIERKA SO SIEŤOVINOU 7 mm
- ZÁKLADNÝ NÁTER
- ŠTRUKTÚROVANÁ OMIETKA (RYHOVANÁ) 2 mm

- PRI VÝSTAVBE JE NUTNÉ DODRŽAŤ VŠETKY PREDPISY A ŠPECIFIKÁCIE PODĽA NARIADENÍ VÝROBCOV STAVEBNÝCH MATERIÁLOV A PRVKOV, KTORÉ NIE SÚ V PROJEKTE BLIŽŠIE ŠPECIFIKOVANÉ.
- PRI NEŠPECIFIKOVANÍ KRITÉRIÍ, VLASTNOSTÍ A POSTUPOV JE NUTNÉ DODRŽAŤ ZÁKONY, VZN, TECHNICKÉ NORMY A PREDPISY.
- TECHNICKÁ SPRÁVA, JEJ PRÍLOHY AKO AJ VYJADRENIA VŠETKÝCH ÚČASTNÍKOV STAVEBNÉHO KONANIA, TVORIA NEDELITEĽNÚ SÚČASŤ PROJEKTOVEJ DOKUMENTÁCIE.
- PROJEKTOVÁ DOKUMENTÁCIA JE SÚČASŤOU STAVEBNÉHO DIELA A PODLIEHA ZÁKONU O AUTORSKÝCH PRÁVACH. PREZENTOVANÉ TECHNICKÉ VÝKRESY A VŠETKY TEXTOVÉ SÚČASTI PROJEKTU DEFINUJÚ DIELO, ALEBO JEHO ČASŤ. Z TOHO TITULU JE PROJEKT DUŠEVNÝM MAJETKOM AUTORA, A PRETO POUŽÍVAŤ, ROZMNOŽOVAŤ A PUBLIKOVAŤ HO MOŽNO IBA SO SÚHLASOM. ZMENY V PROJEKTE MOŽNO VYKONÁVAŤ IBA S PÍSOMNÝM SÚHLASOM AUTOROV!

PVB = 100,00 r. v. - výška existujúceho terénu (východný roh pôvodnej budovy)
±0,000 = 100,55 r. v. - úroveň podlahy na 1.NP

AUTOR NÁVRHU: ING. DUŠAN ONDREJKA ml.	PROJEKTANT	ING. PETER BELICA	PRAMEŇ PRONSTAV projektová a technická príprava stavieb ZLATÉ MORAVCE TOVÁRENSKÁ 53
	ZODP. PROJEKTANT	ING. DUŠAN ONDREJKA ml.	
	ODBOR PROJEKTANT	PRONSTAV, ZLATÉ MORAVCE	
	INVESTOR	MESTO ZLATÉ MORAVCE, UL. 1. MÁJA 2, ZLATÉ MORAVCE, 953 01	
MIESTO STAVBY: Zlaté Moravce , k.ú. Zlaté Moravce , p.č. 5792 / 7, 5792 / 8		ČÍSLO VÝKRESU: 4	ČÍSLO ZÁKAZKY: 119/08/2017 DÁTUM: 09/2017
NÁZOV ZÁKAZKY: KOMUNITNÉ CENTRUM V MESTE ZLATÉ MORAVCE			ČASŤ: AR.CH. FORMÁT: 5x A4
STAV. OBJEKT: SO 01 - KOMUNITNÉ CENTRUM			MIERKA: 1:50 STUPEŇ PD: RP
NÁZOV VÝKRESU: REZ A-A			ZMENA: 00

PRONSTAV , TOVÁRENSKÁ 53 , 953 01 ZLATÉ MORAVCE TEL. / FAX: 037 / 642 33 71 (72) PRONSTAV @ GMAIL . COM