


NAPÁŤOVÁ OCHRANA : 3 PE+N STR.50Hz 230/400V TN-S
OCHRANA : SAMOČINNÝM ODPOJENÍM NAPÁJANIA

RD PLASTOVÝ IP40/20

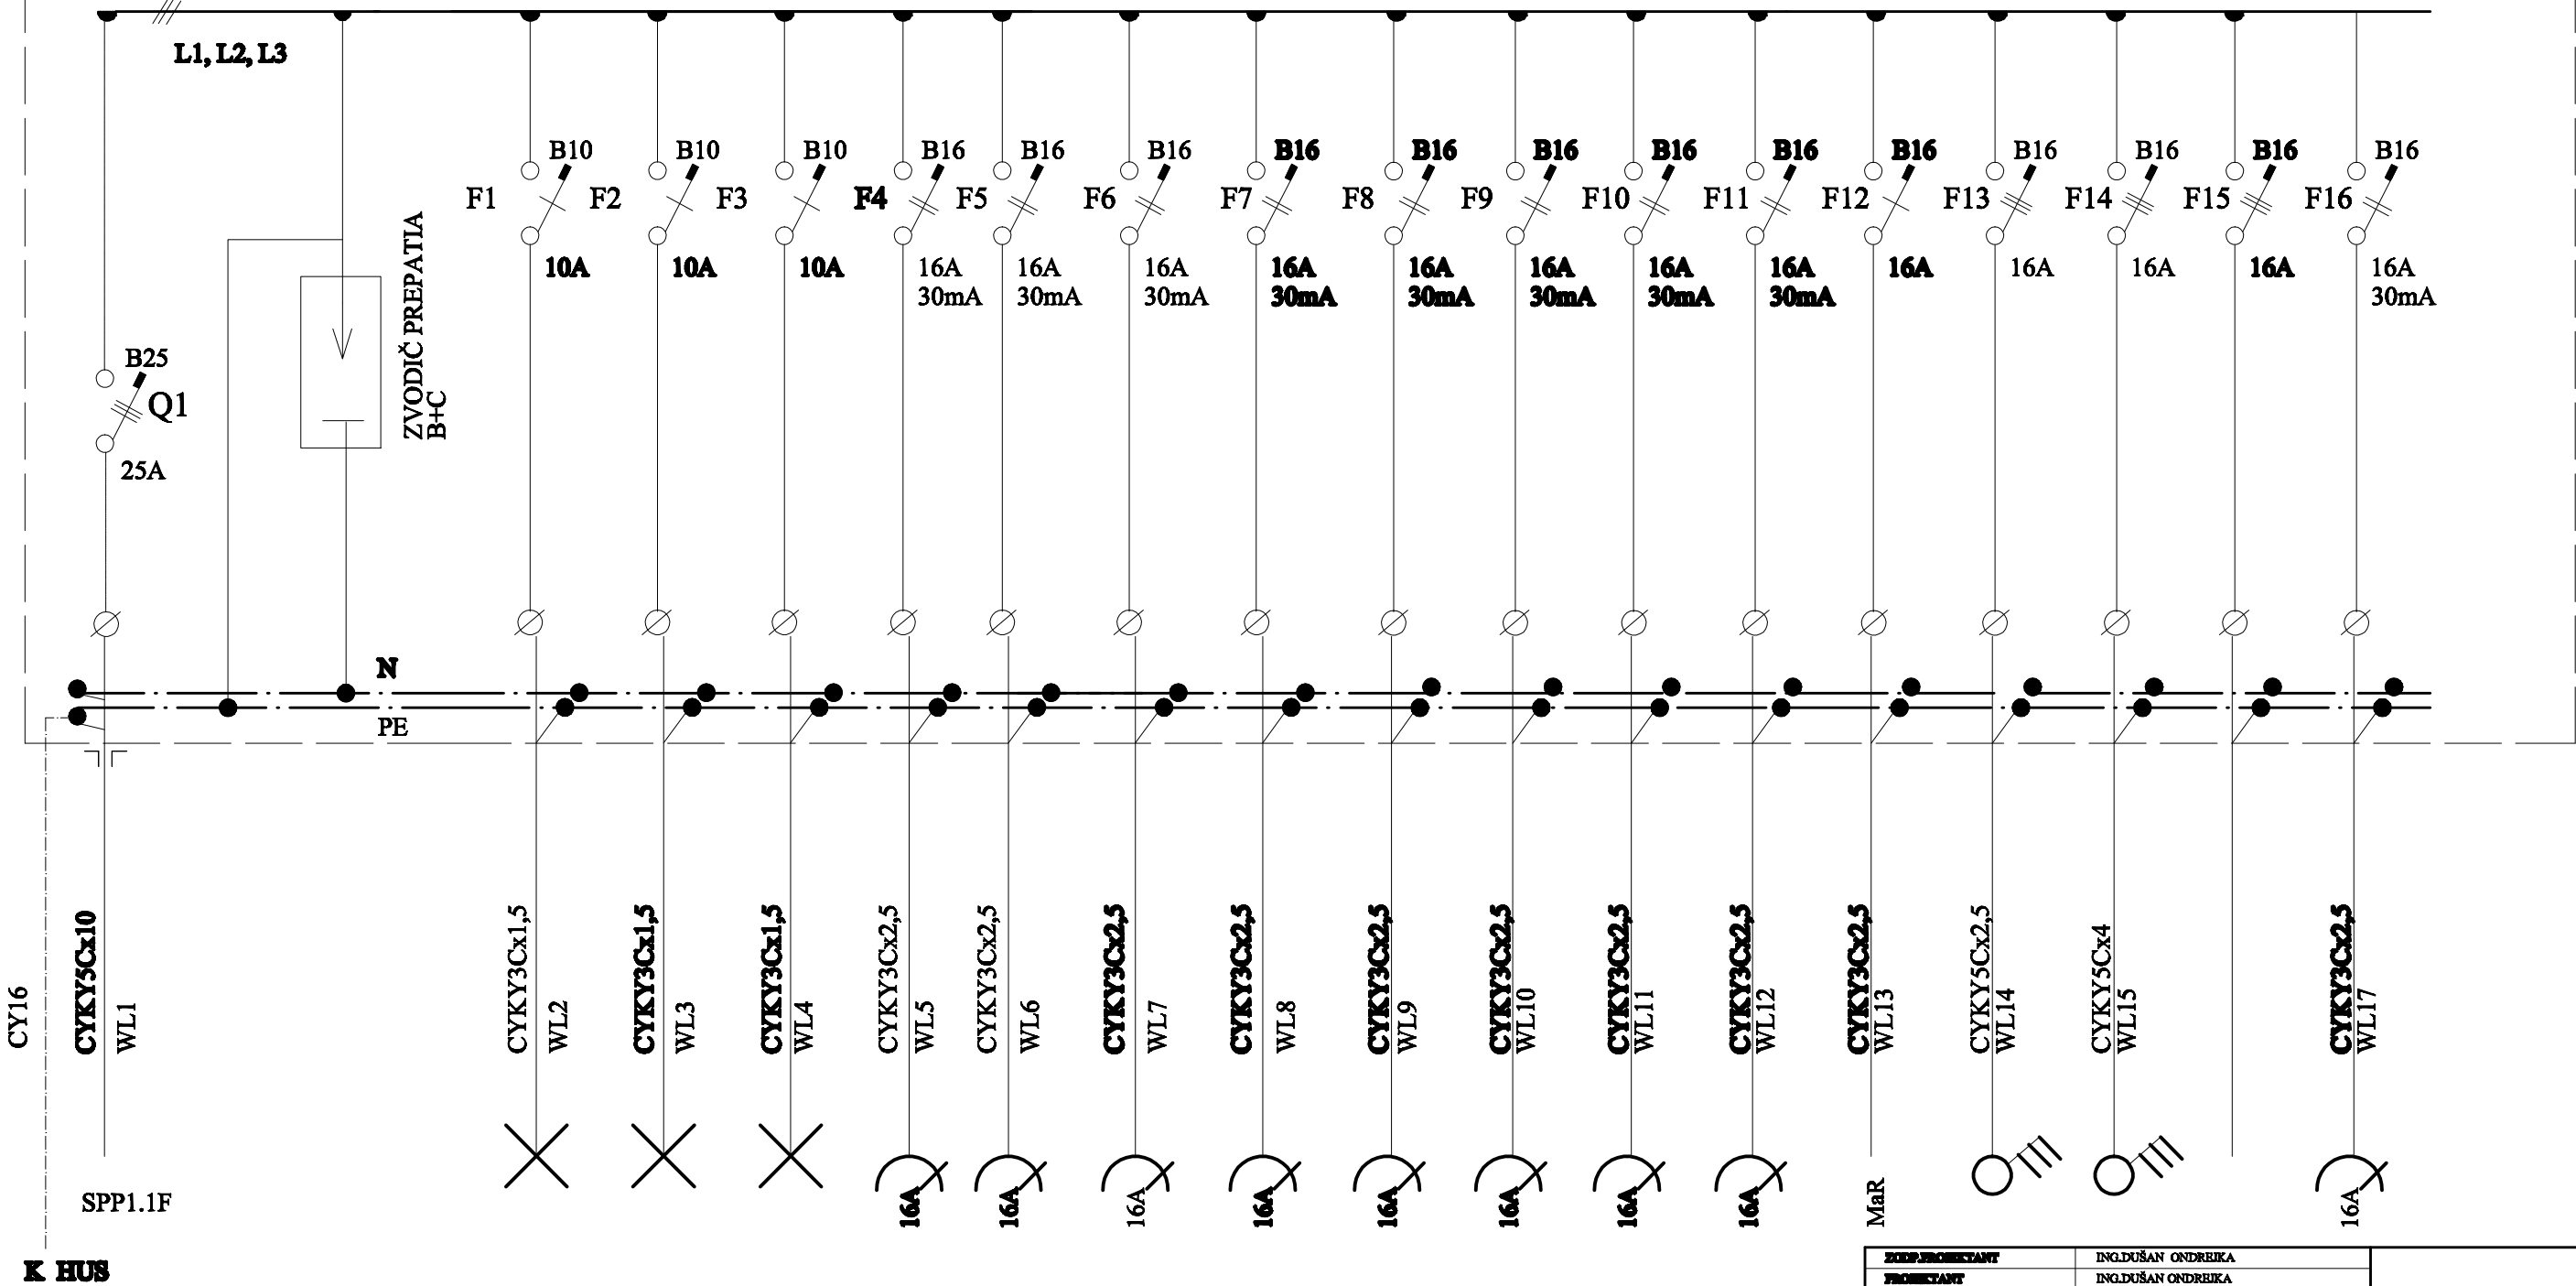

| | | | |
|---|---------------------|------------|---------|
| PROJEKTANT | ING. DUŠAN ONDREJKA | | |
| PROJEKTANT | ING. DUŠAN ONDREJKA | | |
| INVESTOR | MESTO ZLATÉ MORAVCE | | |
| MESTO | ZLATÉ MORAVCE | | |
| STAVBA: | | STUP. PD | PPSP |
| KOMUNITNÉ CENTRUM V MESTE ZLATÉ MORAVCE | | FORMÁT | 8 A4 |
| SO 01 - KOMUNITNÉ CENTRUM | | DÁTUM | 09-2017 |
| OBJEKT: | | ČÍSLO VÝK. | MIENKA: |
| JEDNOPÓLOVÁ SCHÉMA RD | | E3 | |