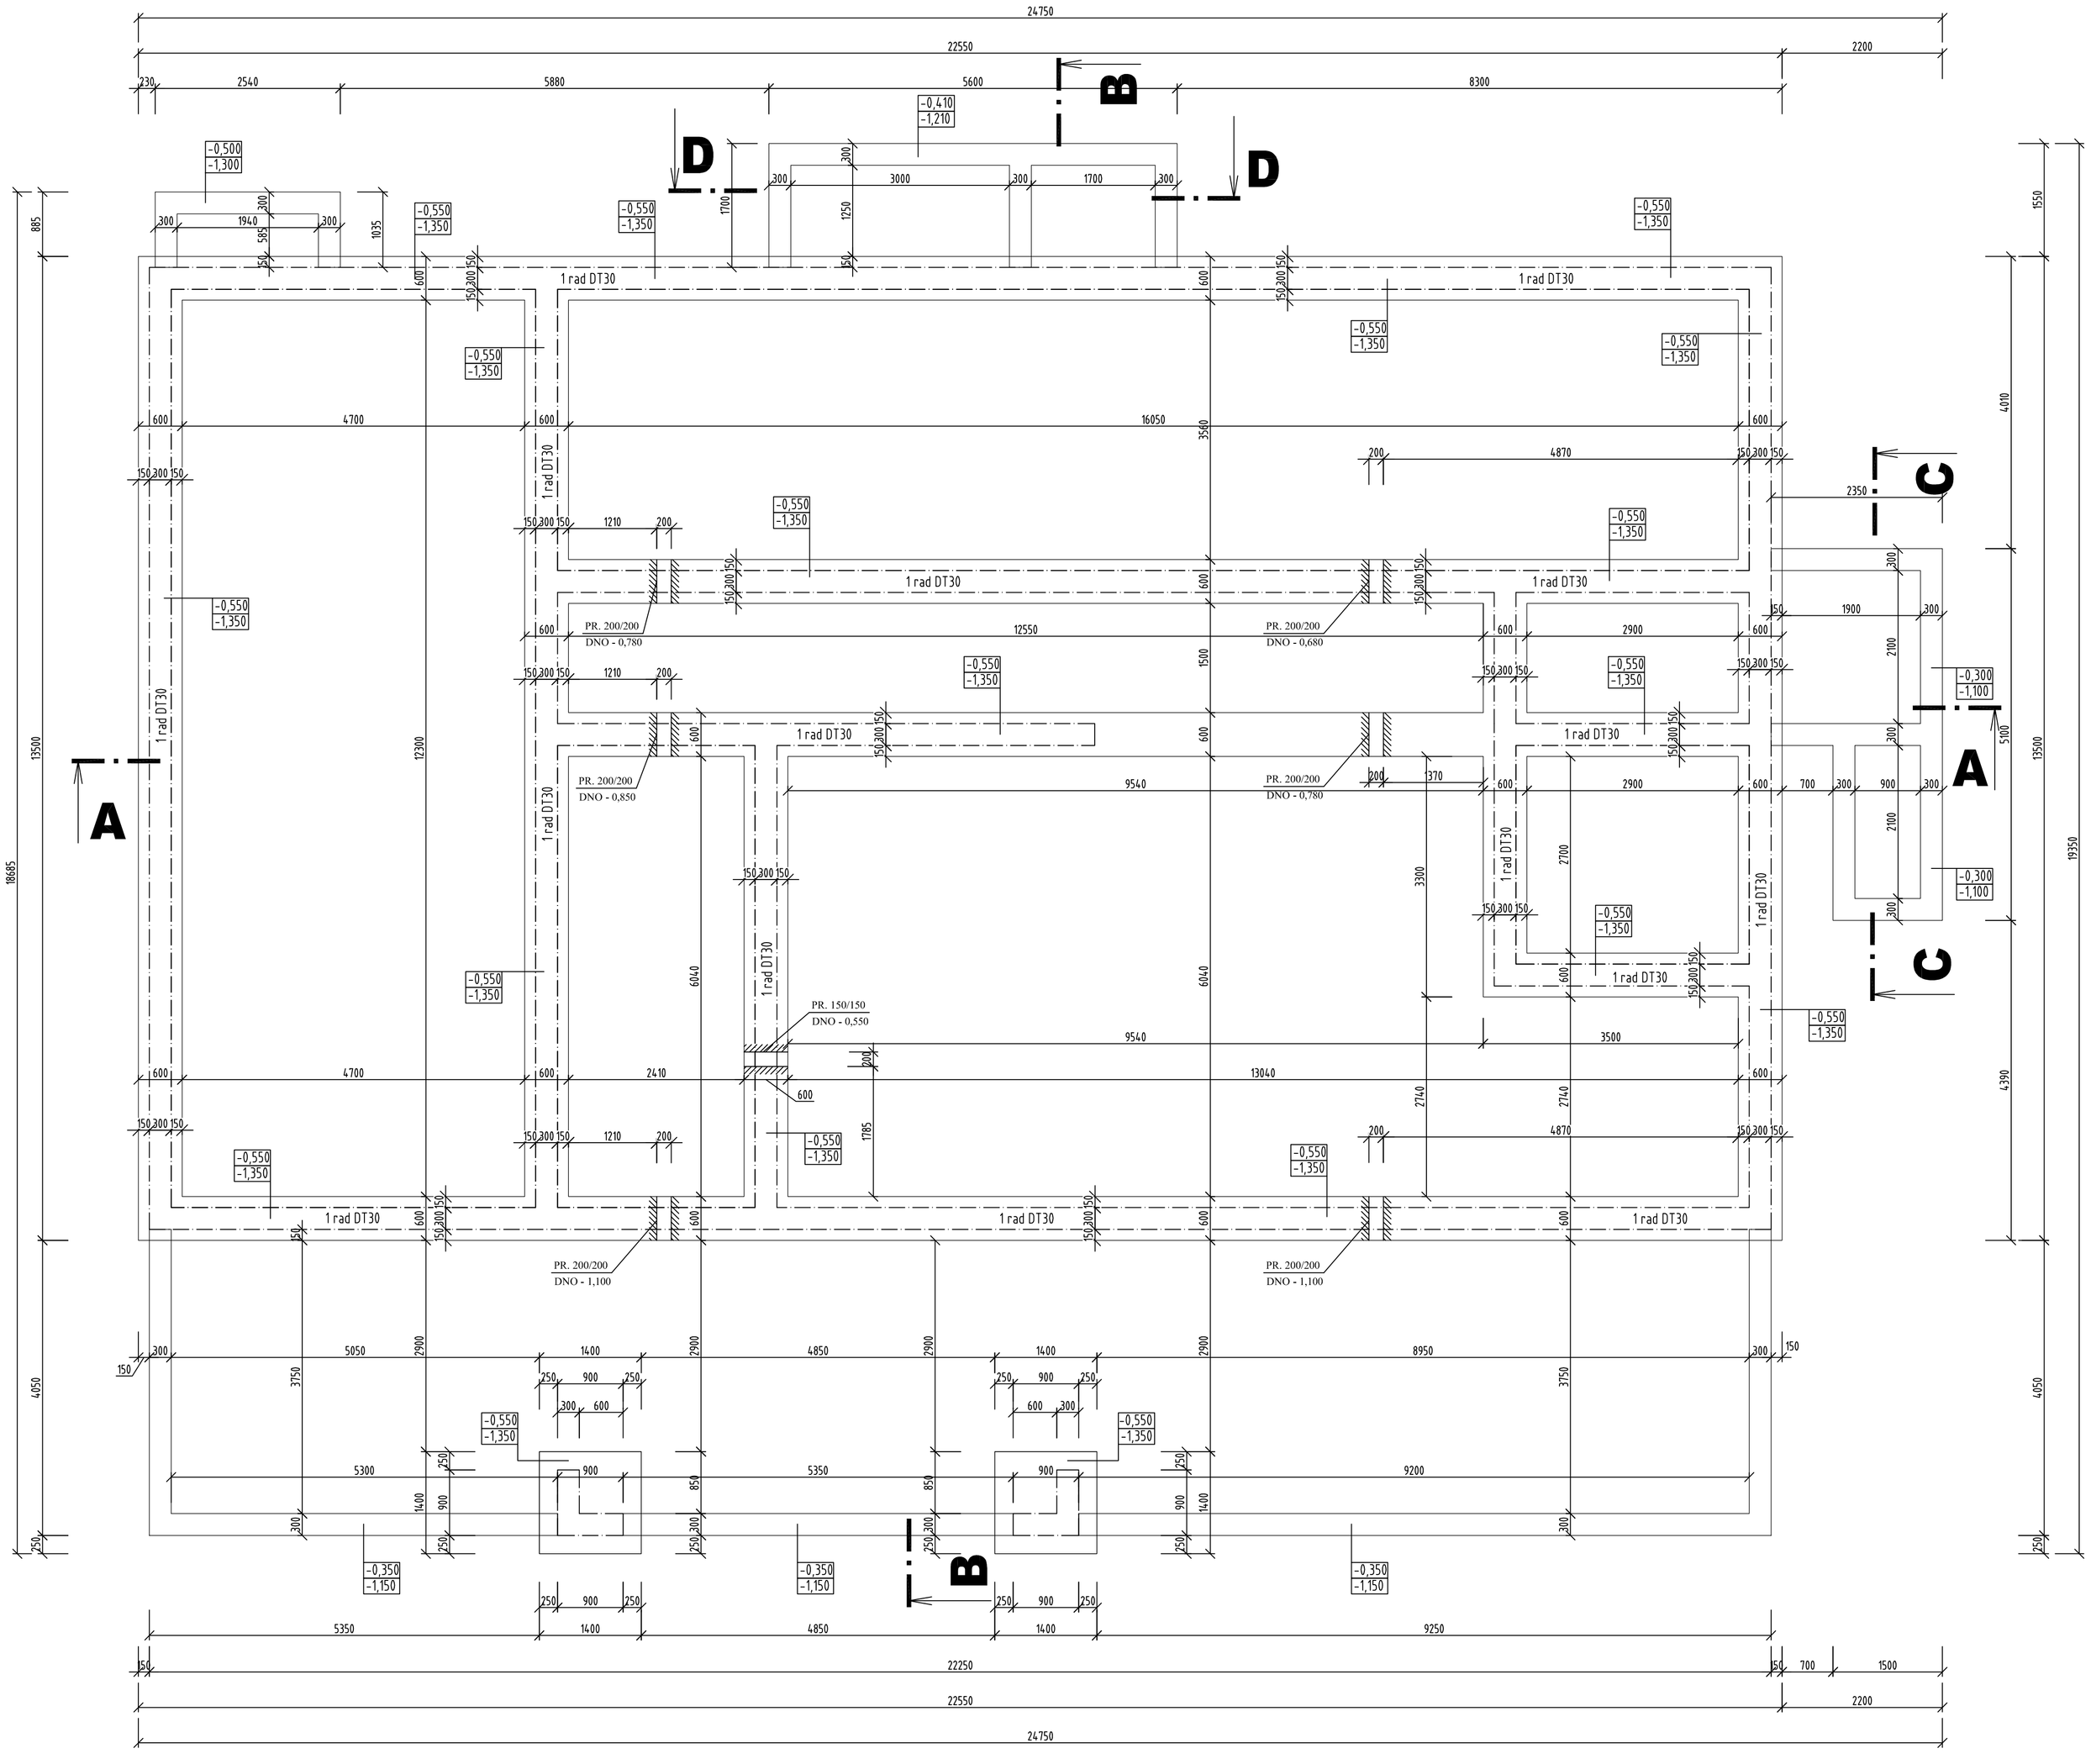

POZNÁMKA

-0,300	- kóta hornej hrany 1. radu debniacich tvaroviek /DT30/ od nuly
-0,550	- kóta hornej hrany základových pásov od nuly
-1,350	- kóta spodnej hrany základových pásov od nuly
-1,450	- kóta základovej škáry od nuly

- ZÁKLADOVÉ PÁSY SÚ Z BETÓNU TRIEDY C16/20
- HYDROIZOLAČNÉ ASFALTOVÉ PÁSY SÚ 2 vstvy HYDROBIT V60 S35, PODKLADNÁ VRSTVA POD HYDROIZOLÁCIU MUSÍ BYŤ SÚDRŽNÁ, PEVNÁ, BEZPRAŠNÁ, SUCHÁ A CELKOM ČISTÁ.
- PO ODKOPANÍ ZÁKLADOVÝCH RÝH TREBA PRIZVAŤ STAVEBNÉHO DOZORA NA OBHLIADKU.
- PRI NEVHODNÝCH ZÁKLADOVÝCH POMEROCH JE POTREBNÉ POSÚDIŤ A NADIMENZOVAŤ ZÁKLADY NA KONKRÉTNE ZÁKLADOVÉ POMERY
- PRI ZISTENÍ HLADINY SPODNEJ VODY V ZÁKLADOVEJ ŠKÁRE JE POTREBNÉ UROBIŤ HYDROGEOLOGICKÝ PRIESKUM A PREHODNOTIŤ SPÔSOB ZAKLADANIA
- PRED ZAČATÍM BETÓNOVANIA ZÁKLADOV JE NUTNÉ VYZNAČIŤ MIESTA A VYNECHAŤ OTVORY PRE PRECHOD KANALIZAČNÉHO POTRUBIA A OSTATNÝCH SIETÍ!!!
- STAVEBNÉ ÚPRAVY RIEŠIŤ PODĽA PROJEKTOV ODBORNÝCH PROFESIÍ
- VÝSTUŽ PODKLADNÉHO BETÓNU KARISIEŤ ZS Φ6,0/6,0, OKÁ 150x150mm
- POD ZÁKLADOVÉ KONŠTRUKCIE SA VYTVORÍ LÔŽKO ZO ŠTRKODRVY fr. 0-32mm, hr. 100mm
- HĹBKA ZÁKLADOVEJ ŠKÁRY MUSÍ BYŤ V KAŽDOM MIESTE V NEZAMŔZNEJ HĹBKE - MIN. 800mm POD TERÉNOM
- SPÄTNÉ ZÁSYPY ZHUTNIŤ NA 0,25 MPA PO VÝŠKE KAŽDÝCH 300-400mm
- ZÁKLADOVÝ UZEMŇOVACÍ PÁS FeZn 30/4 REALIZOVAŤ POČAS BETONÁŽE ZÁKLADOV
- OBVODOVÉ ZÁKLADOVÉ KONŠTRUKCIE V ÚROVNI NAD UPRAVENÝM TERÉNOM JE NUTNÉ ZATEPLIŤ EXTRUDOVANÝM XPS POLYSTYRÉNOM HR. 150mm
- OBVODOVÉ ZÁKLADOVÉ KONŠTRUKCIE NAD UPRAVENÝM TERÉNOM BUDÚ REALIZOVANÉ DEBNIACIMI BETÓNOVÝMI TVÁRNICAMI HRÚBKY 300mm :
  - DEBNIACE BETÓNOVÉ TVÁRNICE DT30, (500x300x250mm) hr. 300mm, NA SUCHO BEZ MALTY, 1/2 ALEBO 1/3 VÄZBA
  spotreba tvárnic: 8ks/m², na palete 40ks
  spotreba výplňového betónu: 194 l/m²

- PRI VÝSTAVBE JE NUTNÉ DODRŽAŤ VŠETKY PREDPISY A ŠPECIFIKÁCIE PODĽA NARIADENÍ VÝROBCOV STAVEBNÝCH MATERIÁLOV A PRVKOV, KTORÉ NIE SÚ V PROJEKTE BLIŽŠIE ŠPECIFIKOVANÉ.
- PRI NEŠPECIFIKOVANÍ KRITÉRIÍ, VLASTNOSTÍ A POSTUPOV JE NUTNÉ DODRŽAŤ ZÁKONY, VZN, TECHNICKÉ NORMY A PREDPISY.
- TECHNICKÁ SPRÁVA, JEJ PRÍLOHY AKO AJ VYJADRENIA VŠETKÝCH ÚČASTNÍKOV STAVEBNÉHO KONANIA, TVORIA NEDELITEĽNÚ SÚČASŤ PROJEKTOVEJ DOKUMENTÁCIE.
- PROJEKTOVÁ DOKUMENTÁCIA JE SÚČASŤOU STAVEBNÉHO DIELA A PODLIEHA ZÁKONU O AUTORSKÝCH PRÁVACH. PREZENTOVANÉ TECHNICKÉ VÝKRESY A VŠETKY TEXTOVÉ SÚČASTI PROJEKTU DEFINUJÚ DIELO, ALEBO JEHO ČASŤ. Z TOHO TITULU JE PROJEKT DUŠEVNÝM MAJETKOM AUTORA, A PRETO POUŽÍVAŤ, ROZMNOŽOVAŤ A PUBLIKOVAŤ HO MOŽNO IBA SO SÚHLASOM. ZMENY V PROJEKTE MOŽNO VYKONÁVAŤ IBA S PÍSOMNÝM SÚHLASOM AUTOROV!

PVB = 100,00 r. v. - výška existujúceho terénu (východný roh pôvodnej budovy)
±0,000 = 100,55 r. v. - úroveň podlahy na 1.NP

AUTOR NÁVRHU: ING. DUŠAN ONDREJKA ml.	PROJEKTANT: ING. PETER BELICA	PARÉ	PRONSTAV projektová a technická príprava stavieb ZLATÉ MORAVCE TOVÁRENSKÁ 53
	ZODP. PROJEKTANT: ING. DUŠAN ONDREJKA ml.		
	GENER. PROJEKTANT: PRONSTAV, ZLATÉ MORAVCE		
	INVESTOR: MESTO ZLATÉ MORAVCE, UL. 1. MÁJA 2, ZLATÉ MORAVCE, 953 01		
MIESTO STAVBY: Zlaté Moravce , K.ú. Zlaté Moravce , p.č. 5792 / 7, 5792 / 8		ČÍSLO VÝKRESU: 2	ČÍSLO ZÁKAZKY: 119/08/2017 — DÁTUM: 09/2017
NÁZOV ZÁKAZKY: KOMUNITNÉ CENTRUM V MESTE ZLATÉ MORAVCE			ČASŤ: ARCH. — FORMÁT: 10x A4
STAV. OBJEKT: SO 01 - KOMUNITNÉ CENTRUM			MIERKA: 1:50 — STUPEŇ PD: RP
NÁZOV VÝKRESU: PôDORYS ZÁKLADOV			ZMENA: 0 0

PRONSTAV , TOVÁRENSKÁ 53, 953 01 ZLATÉ MORAVCE — TEL. FAX: 037 / 640 33 71 (72) — PRONSTAV@GMAIL.COM