


PRIEČNY REZ ULOŽENIA POTRUBIA

V RASTLOM TERÉNE


POD CESTOU A SPEVNENOU PLOCHOU

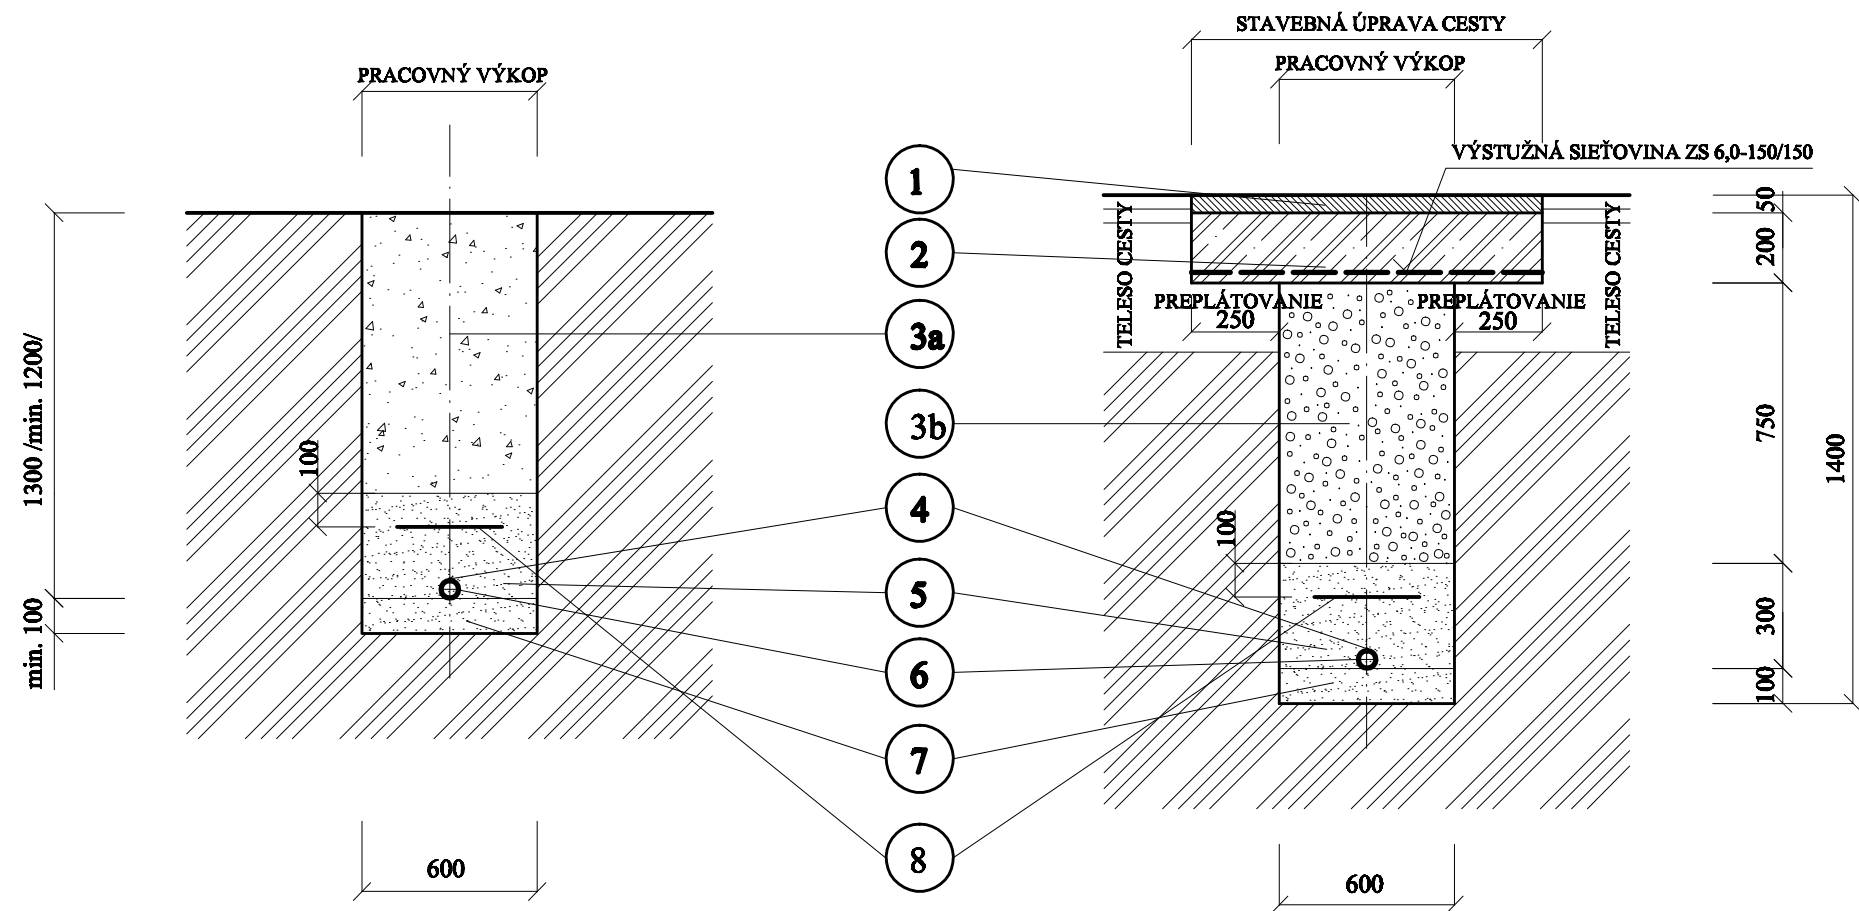

LEGENDA:

POZ.	NÁZOV
1	LIATY ASFALT MA 11 O HRÚBKY 50 mm
2	BEŽNÝ CEMENTOCEMENTOVÝ BETÓN Dmax 16mm
3a	ZÁSYP VYŤAŽENOU ZEMINOU
3b	ZÁSYP ŠTRKOPESKOM FRAKCIE 16-32
4	SIGNALIZAČNÝ VODIČ CY 6 mm <sup>2</sup>
5	ZHUTNENÝ OBSYP POTRUBIA PÍESKOM
6	HDPE PE-100 SDR 11,0 PN 16 D 63x5,9 / DN 50
7	ZHUTNENÉ PÍESKOVÉ LOŽKO
8	VÝSTRAŽNÁ FÓLIA / BIELA /

UPEVNENIE SIGNALIZAČNÁHO VODIČA:

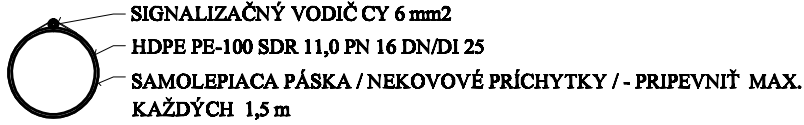

POZNÁMKA:

ZÁSYP RYHY V CESTE NAD OBSYPOM POTRUBIA BUDE ZO ŠTRKODRVY FRAKCIE 16-32 ZHUTNEJ PO 30 cm NA 96 % PODĽA SKÚŠKY PROCTOR STANDARD.

ZODP. PROJ.	MIROSLAV DRIENOVSKÝ	PROMiD MIROSLAV DRIENOVSKÝ KRÁTKA 182, 951 93 MACHULINCE IČO: 34 394 664 TEL.: 0905 646711	
PROJEKTANT	MIROSLAV DRIENOVSKÝ		
INVESTOR	MESTO ZLATÉ MORAVCE, UL. 1. MÁJA, č. 2		
MIESTO	ZLATÉ MORAVCE, SLNEČNÁ UL., parc. č. 5792/7, 5792/8		
STAVBA:		STUP. PD	RP
KOMUNITNÉ CENTRUM V MESTE ZLATÉ MORAVCE		FORMÁT:	2 A4
OBJEKT: SO 03 VODOVODNÁ PRÍPOJKA		DÁTUM:	09 - 2017
OBJEKT:		MIERKA:	ČÍSLO VÝKRS:
PRIEČNY REZ ULOŽENIA POTRUBIA		1:20	3