


PRIEČNY REZ ULOŽENIA VODOVODNÉHO POTRUBIA

V RASTLOM TERÉNE

POD CESTOU A SPEVNENOU PLOCHOU

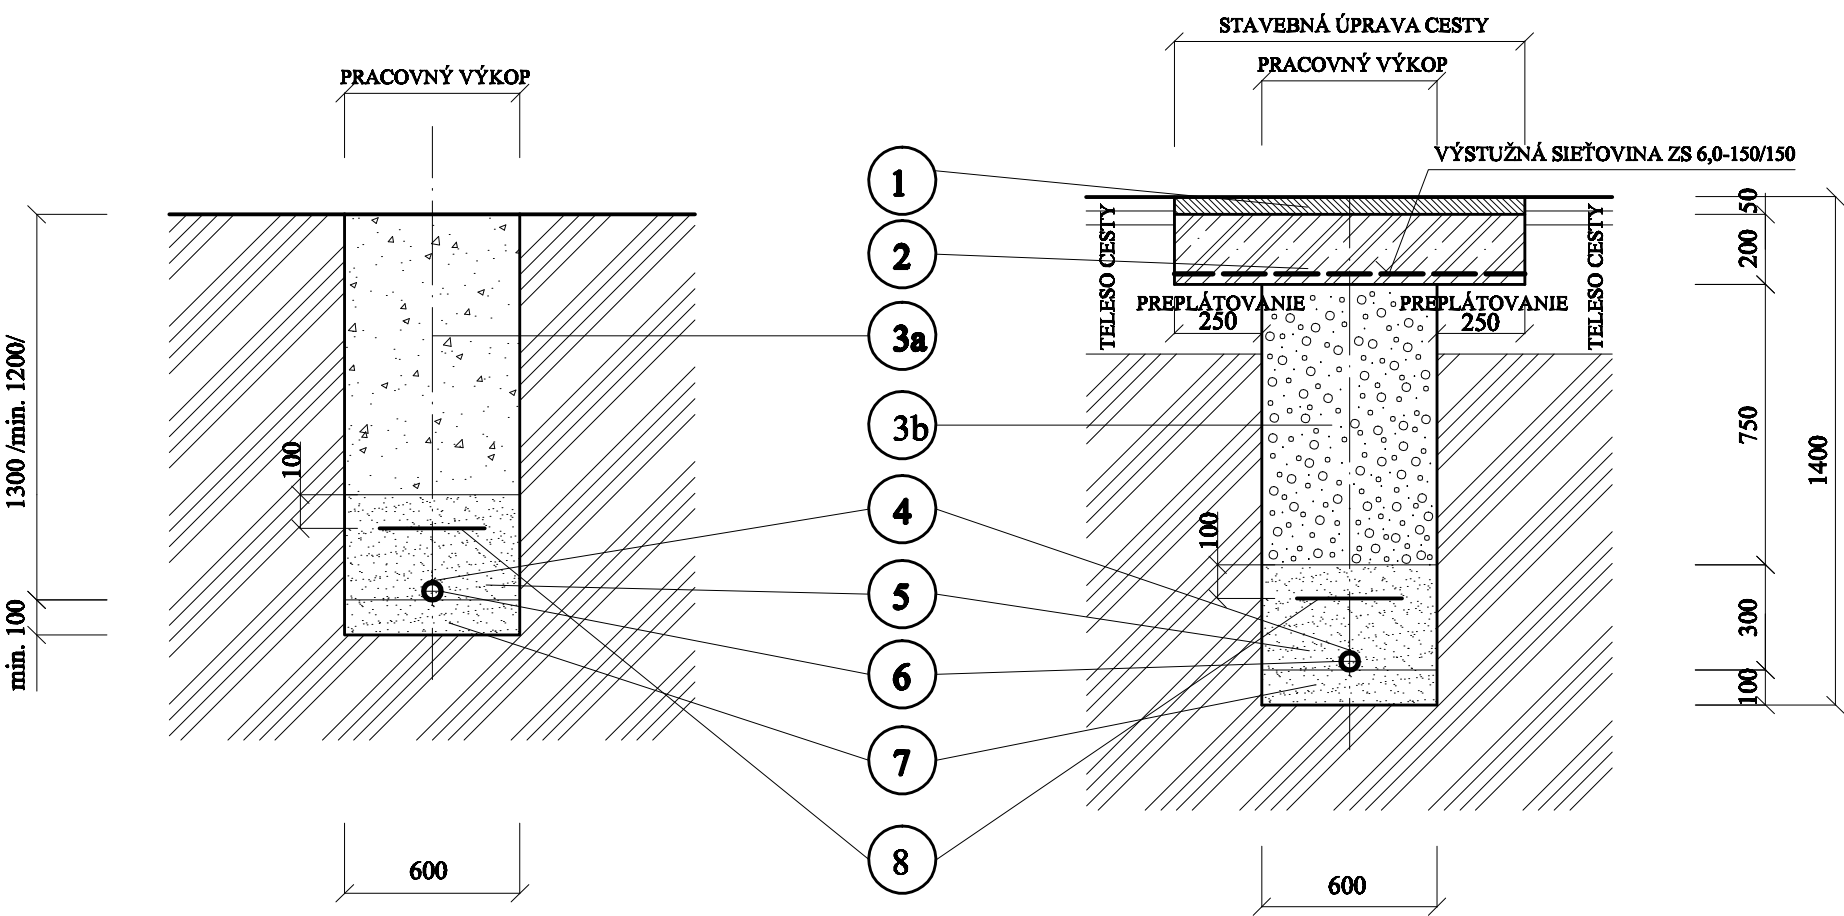

LEGENDA:

POZ.	NÁZOV
1	LIATY ASFALT MA 11 O HRÚBKY 50 mm
2	BEŤÓN C 20/25 XC14/FK3-CE 0,4 Dmax 14mm
3a	ZÁSYP VYŤAŽENOU ZEMINOU
3b	ZÁSYP ŠTKOPIESKOM FRAKCIE 16-32
4	SIGNALIZAČNÝ VODIČ CY 6 mm ²
5	ZHUTNENÝ OBSYP POTRUBIA PIESKOM
6	HDPE PE-100 SDR 11,0 PN 16 DN/DI 25
7	ZHUTNENÉ PIESKOVÉ LOŽKO
8	VÝSTRAŽNÁ FÓLIA / BIELA /

POZNÁMKA:

ZÁSYP RYHY V CESTE NAD OBSYPOM POTRUBIA BUDE ZO ŠTRKODRVY FRAKCIE 16-32 ZHUTNENEJ PO 30 cm NA 96 % PODEĽA SKÚŠKY PROCTOR STANDARD.

ZODP. PROJEKTANT :	MIROSLAV DRIENOVSKÝ	<div>PROMiD</div> <div>MIROSLAV DRIENOVSKÝ</div> <div>KRÁTKA 182, 951 93 MACHULINCE</div> <div>IČO: 34 394 664 TEL.: 0905 646711</div>		
PROJEKTANT :	MIROSLAV DRIENOVSKÝ			
INVESTOR:	MESTO ZLATÉ MORAVCE, UL. 1. MÁJA, č. 2			
MIESTO:	ZLATÉ MORAVCE, SLNEČNÁ UL., parc. č. 5792/7, 5792/8			
STAVBA:	KOMUNITNÉ CENTRUM V MESTE ZLATÉ MORAVCE		STUP. ID:	PPSP
OBJEKT:			FORMÁT:	2 A4
OBSAH:			DÁTUM:	09 - 2017
PRIEČNY REZ ULOŽENIA VODOVODNÉHO POTRUBIA		MIERKA:	1:20	ČÍSLO VÝK. ZT-6