


BLESKOZVOD
STN /EN62305-1...4 STN 33 2000-5-54

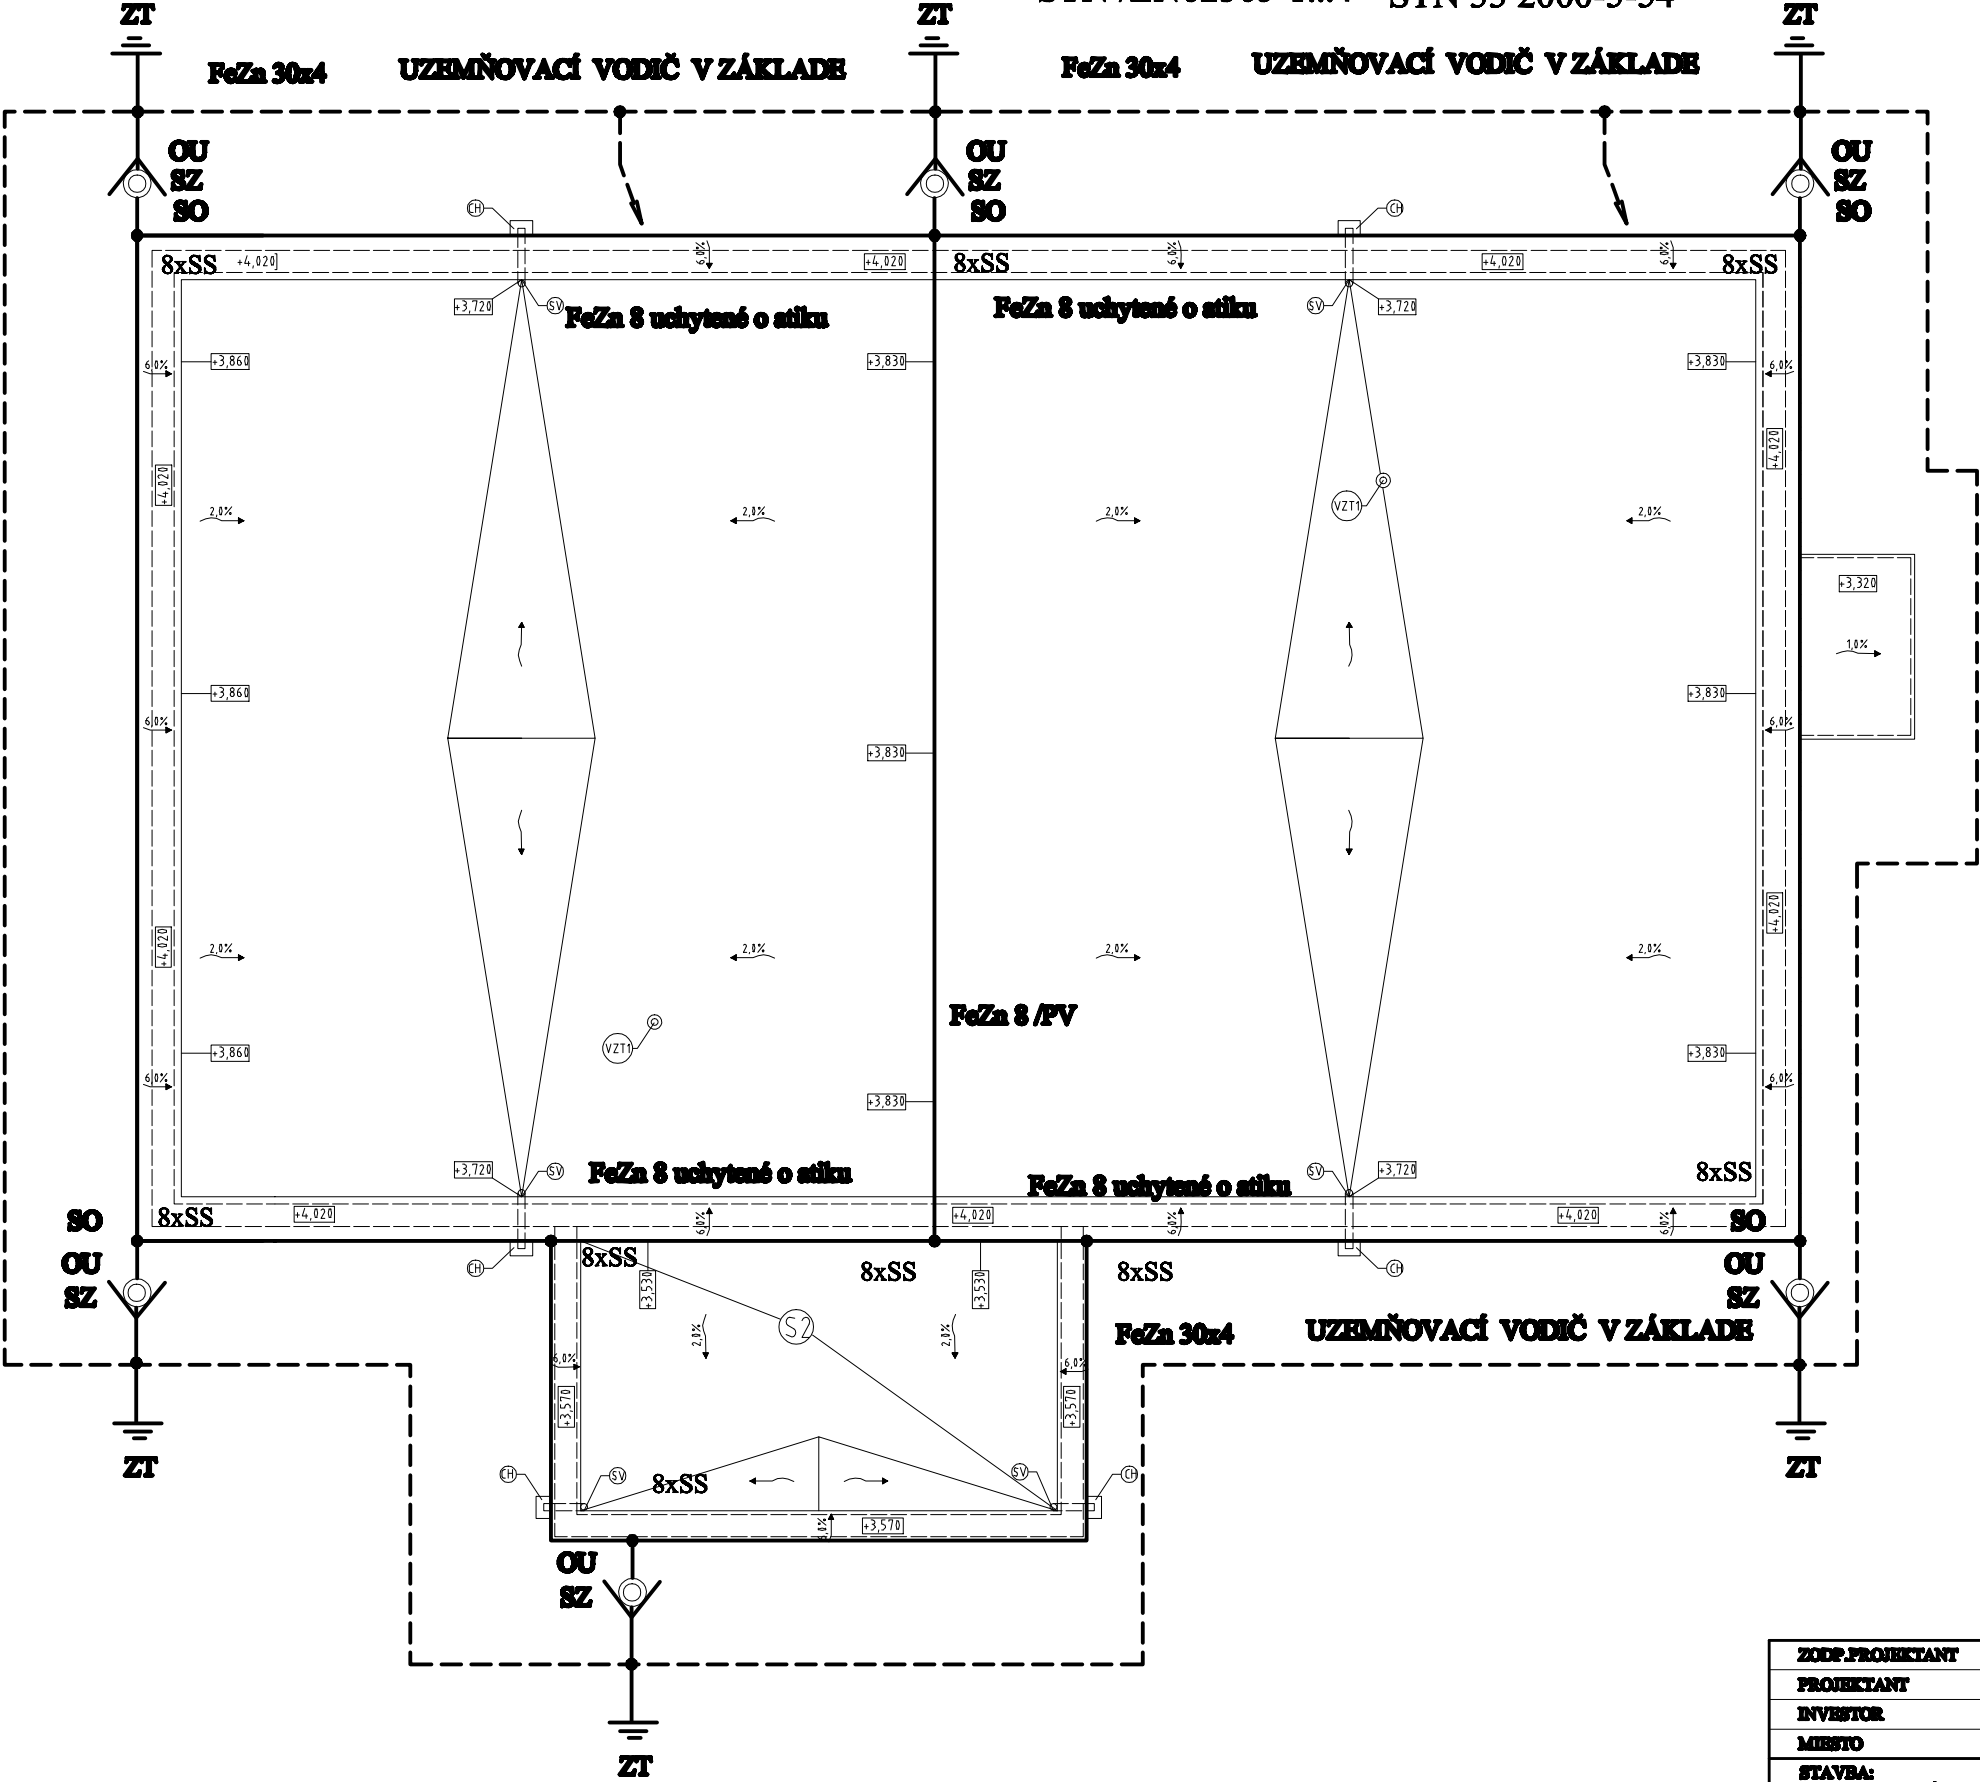

LEGENDA

- SO SVORKA ODKVAPOVÁ
- SK SVORKA KRÍŽOVÁ
- SZ SVORKA SKÚŠOBNÁ
- ZT ZEMNIACA TYČ
- OU OCHRANNÝ UHOLNÍK
- FeZn 8 ZVODOVÝ VODIČ
- FeZn 30x4 UZEMŇOVACÍ VODIČ
- JP15 ZACHYTÁVACIA TYČ

ZEMNÝ ODPOR UZEMNENIA NESMIE BYŤ VACŠÍ AKO 10 OHM

ZODP.PROJEKTANT	ING.DUŠAN ONDREJKA		
PROJEKTANT	ING.DUŠAN ONDREJKA		
INVESTOR	MESTO ZLATÉ MORAVCE		
Miesto	ZLATÉ MORAVCE		
STAVBA: KOMUNITNÉ CENTRUM V MESTE ZLATÉ MORAVCE SO 01 - KOMUNITNÉ CENTRUM		STUP. PD	PPSP
		FORMÁT	8 A4
		DÁTUM	09-2017
OBSAH: BLESKOZVOD		ČÍSLO VÝK. E2	MERKA: 1 : 100