
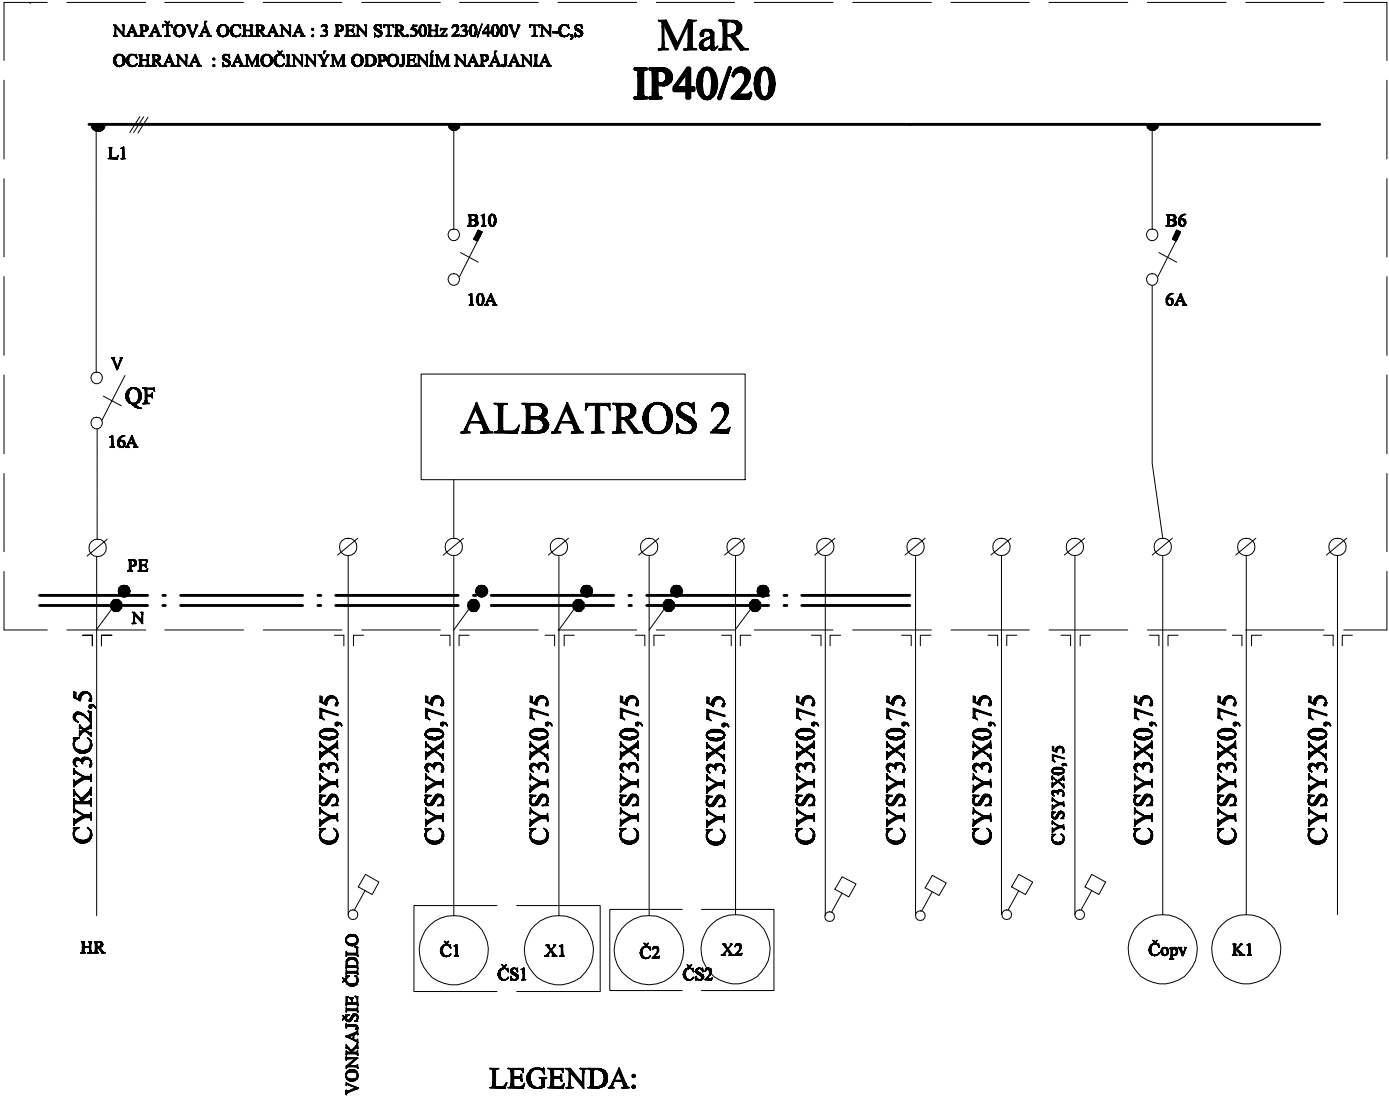


SCHÉMA ZAPOJENIA KOTOLNE

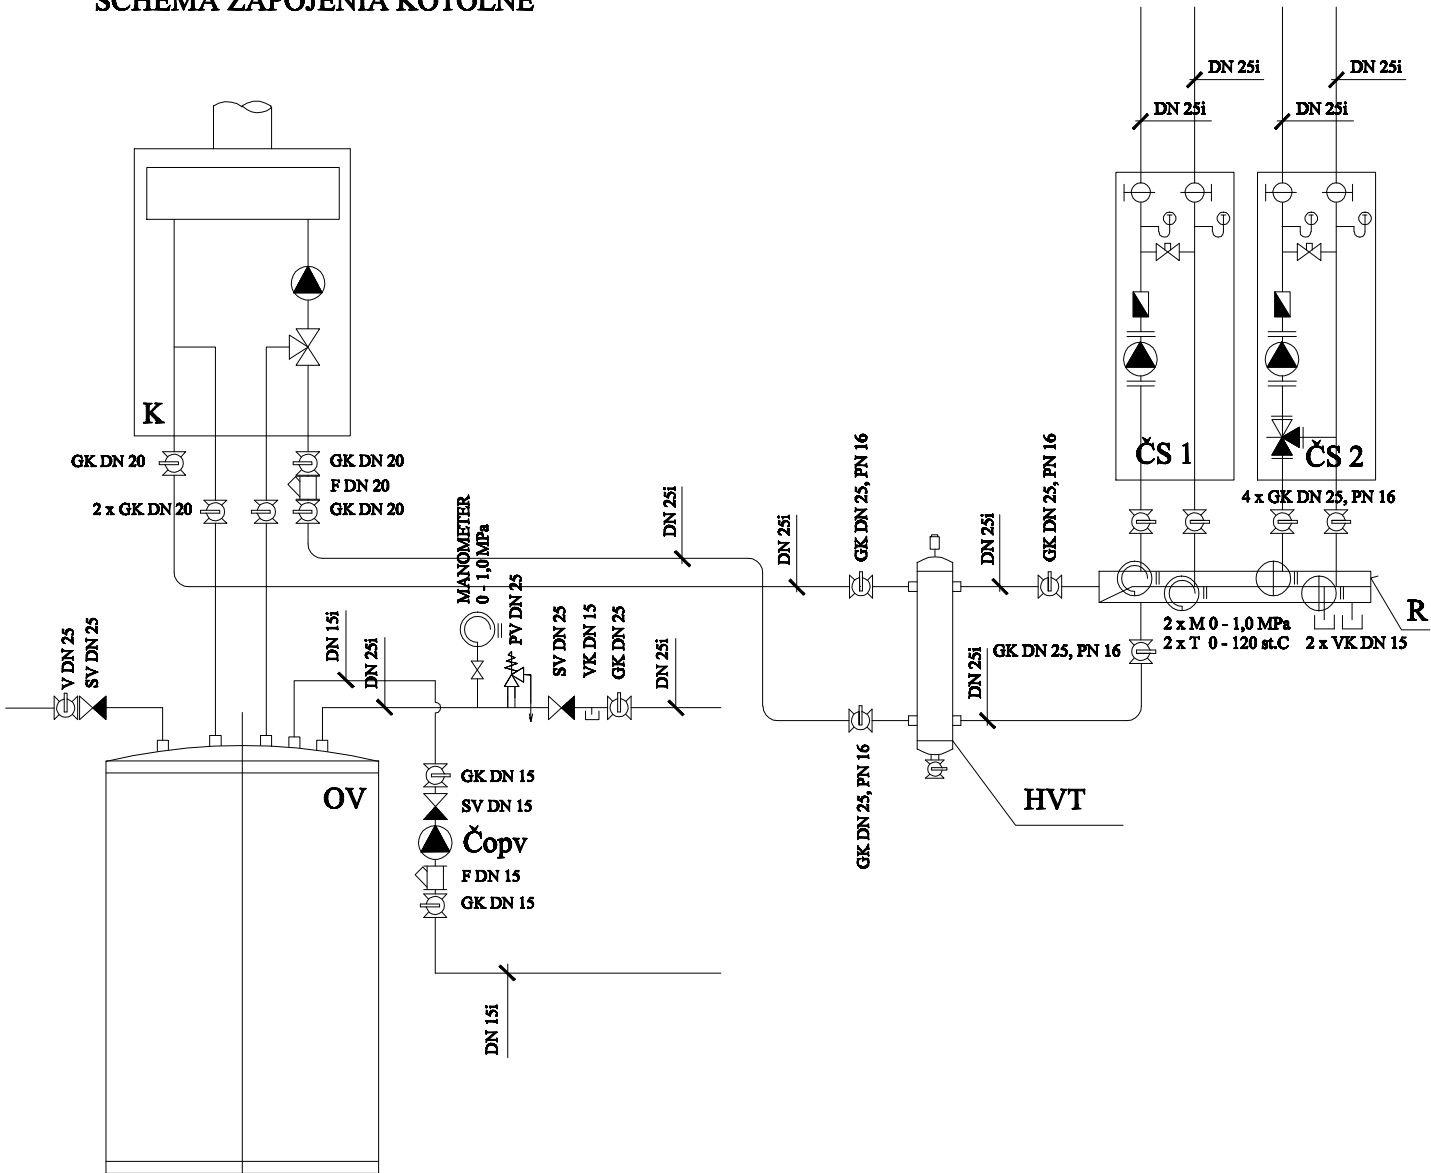

LEGENDA:

- K** KOTOL NA ZEMNÝ PLYN VAILLANT eco TEC plus VU INT II 356/5-5, Q = 6,4 - 35,0 kW
- R** ZDRUŽENÝ ROZDEĽOVAČ A ZBERAČ RS MINI 2.0
- HVT** HYDRODINAMICKÝ VYROVŇAČ DINAMICKÝCH TLAKOV V = 1,0 m³/h
- ČS 1** ČERPADLOVÁ STANICA REGUMAT S-130 S ČERPADLOM WILO RS 25/4
SERVOMOTOR U = 230 V, DLŽKA KÁBLA 2,2 m
ČERPADLO - 1-230 V / 50 Hz, P1 = 0,144 kW, P2 = 0,06 kW, I = 0,58 A, IP 44
- ČS 2** ČERPADLOVÁ STANICA REGUMAT M3-130 S ČERPADLOM WILO RS 25/6
SERVOMOTOR U = 230 V, DLŽKA KÁBLA 2,2 m
ČERPADLO - 1-230 V / 50 Hz, P1 = 0,144 kW, P2 = 0,06 kW, I = 0,58 A, IP 44
- OV** ZÁSOBNÍKOVÝ OHRIEVAČ VODY VAILLANT uniSTOR VIH R 150 A, OBJ. 150 L
- Čopv** CIRKULAČNÉ TEPLVODNÉ OBEHOVÉ ČERPADLO WILO Star Z 15 NOVA
1-230 V / 50 Hz, P1 = 31 W, P2 = 2 W, I = 0,34 A

ZODP.PROJEKTANT	ING.DUŠAN ONDREJKA		
PROJEKTANT	ING.DUŠAN ONDREJKA		
INVESTOR	MESTO ZLATÉ MORAVCE		
MESTO	ZLATÉ MORAVCE		
STAVBA: KOMUNITNÉ CENTRUM V MESTE ZLATÉ MORAVCE SO 01 - KOMUNITNÉ CENTRUM		STUP. PD	PPSP
		FORMÁT	8 A4
		DÁTUM	09-2017
OBRAB:	ROZVÁDZAČ MaR	ČÍSLO VÝKR.	MIERKA:
		E4	