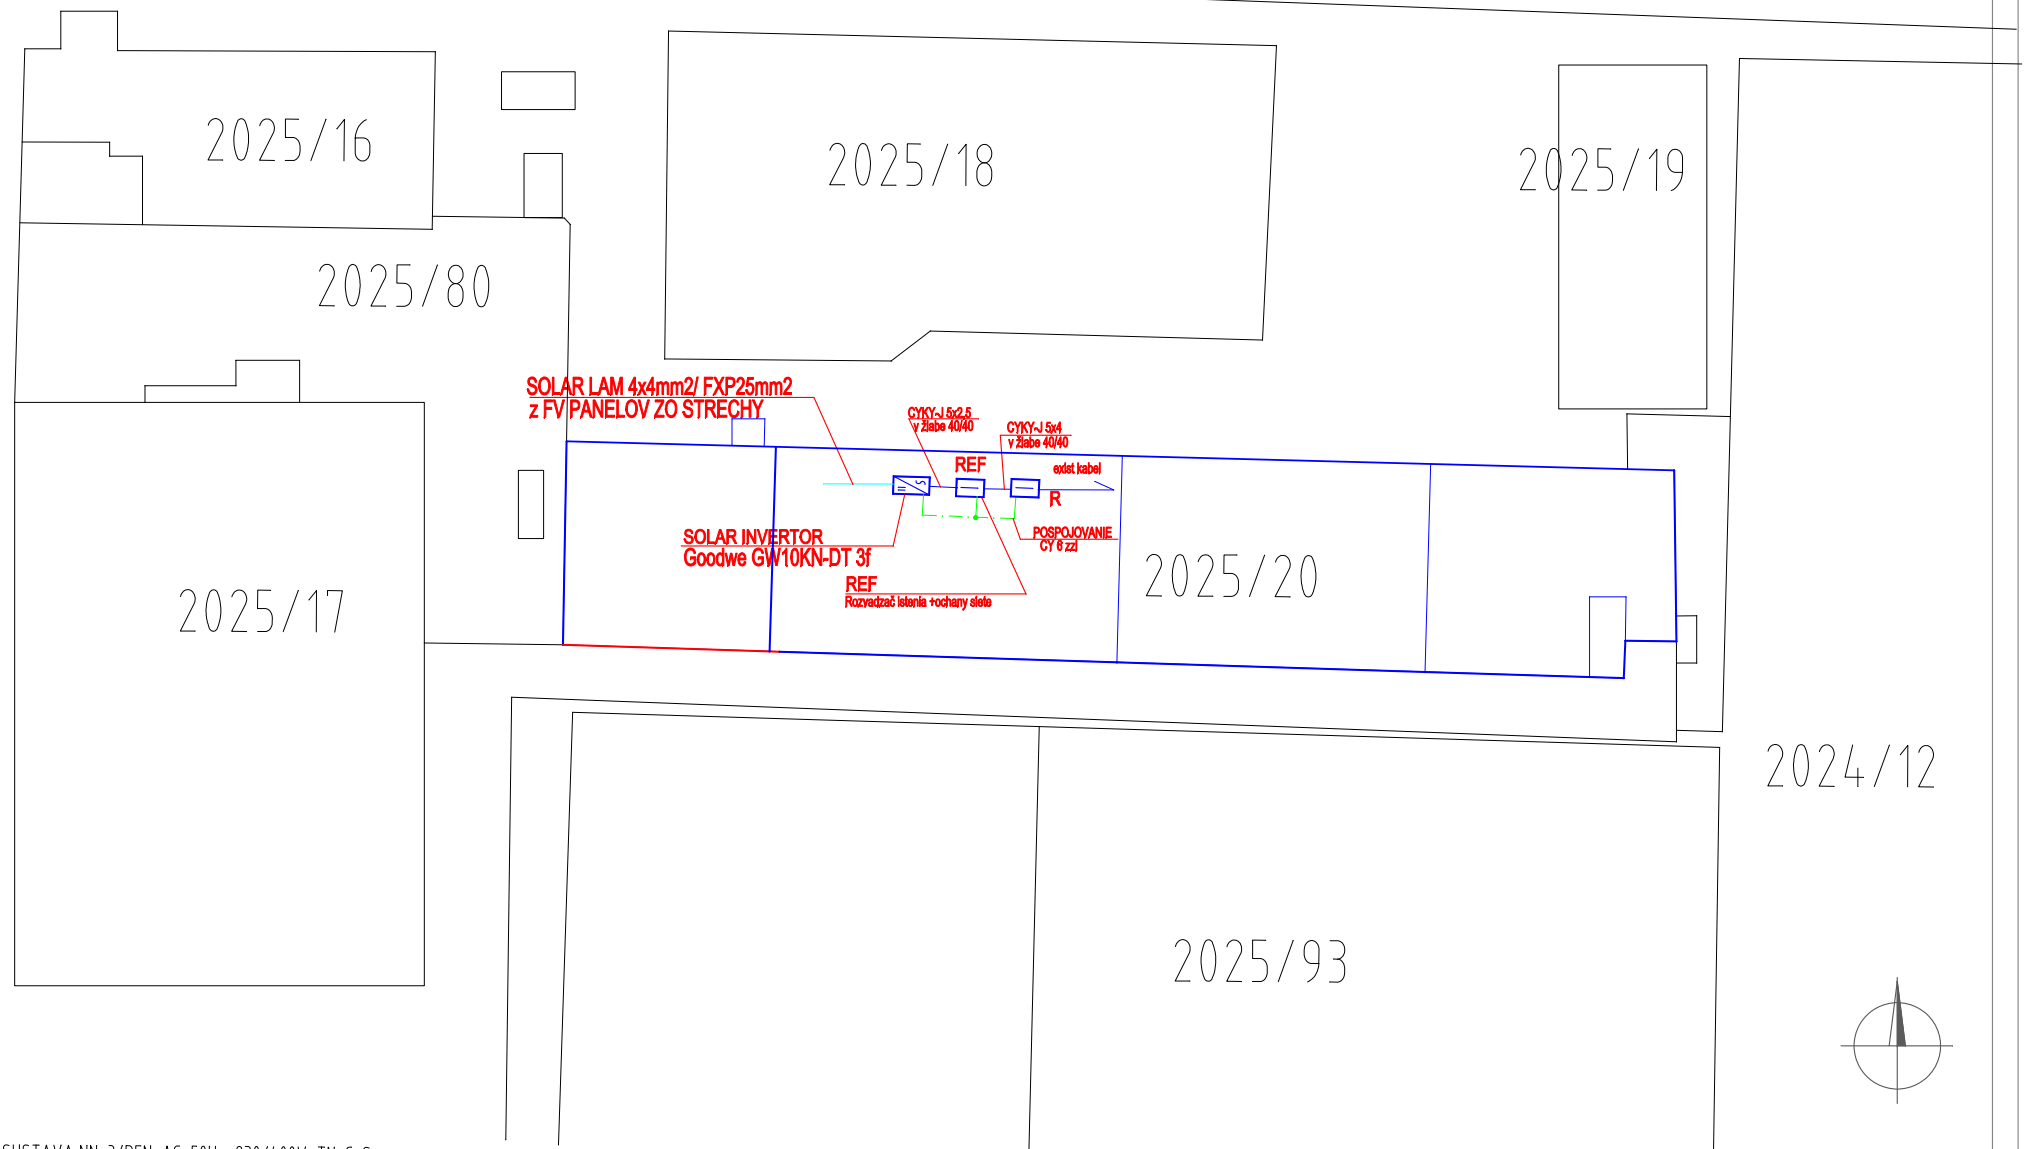



NAPAŤOVA SUSTAVA NN: 3/PEN, AC, 50Hz, 230/400V, TN-C-S
NAPAŤOVA SUSTAVA NN: 2 DC , 600V , IT 3 + N + PE , AC

OCHRANA PRED ZASAHOM EL.PRUDOM STN 33 200-4-41 okt.2007
ZÁKLADNÁ OCHRANA: IZOLACIOU ŽIVYCH ČASTI, ZABRANAMI, KRYTMI čl. 411.2
DOPLNKOVE OCHRANNÉ POSPAJANIE čl. 415.2
OCHRANA PRI PORUCHE:
-POSPÁJANIM A SAMOČINNYM ODPOJENIM NAPÁJANIA čl. 411.3- 411.6

UPOZORNENIE

-V MIESTE KRIZOVANIE SIETI KABEL VIEST V CHRANICKE

Elektrotechnická špecialista - projektant elektrických zariadení
020/BA/2002
EZ-P-A, E2, E3
Miroslav FILÍPEK

| | | | |
|---|---|---|---|
| SGB-MF | SGB-MF, s.r.o.<br>900 65 Zahorska Ves 216,tel. 0905/404 906 | KRESLIL | M.FILIPEK |
| | | ZODP. PROJ. | M.FILIPEK |
| ODBERATEL | McCarter a.s, Bajkalská 25, 821 01 Bratislava | KONTROLOVAL | M.FILIPEK |
| INVESTOR | McCarter a.s, Bajkalská 25, 821 01 Bratislava | | |
| STAVBA | Budovatelská 1247/7, 929 01 Dunajská Streda 1 | STUPEN PD | DATUM 2/2019 |
| OBJEKT PS | FOTOVOLTICKE ZARIADENIE ( FVZ) 10,00 kWp | MIERKA | POCET A4 1xA3 |
| NAZOV | FOTOVOLTICKE ZARIADENIE ( FVZ) 10,00 kWp<br>Budovatelská 1247/7, 929 01 Dunajská Streda 1<br>PODORYS | ZAK.C. | INDEX / PORADOVE CISLO 02 |
| | | LISTOV 1 | LIST 1 |