



PÔDORYS 1NP – ČASŤ 2B

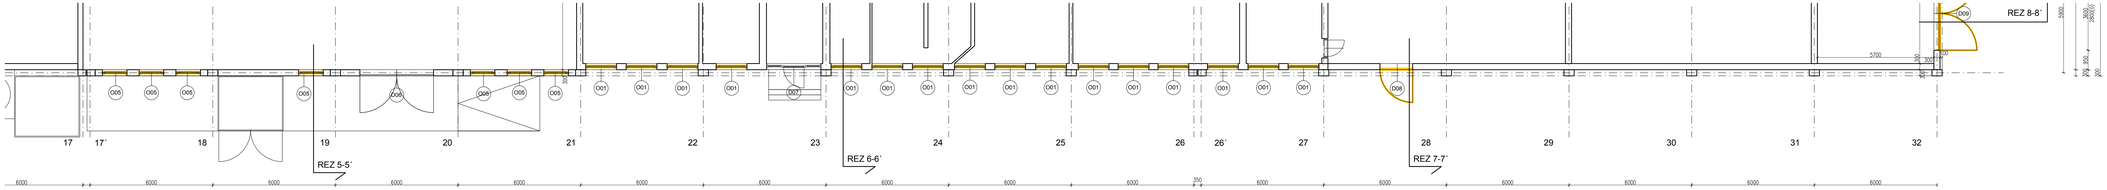

PÔDORYS 1NP – ČASŤ 2A

LEGENDA

- JESTVUJÚCE KONŠTRUKCIE
- KONŠTRUKCIE BÚRANÉ
- VÝPLNE OTVOROV BÚRANÉ

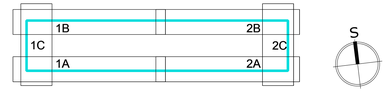

Autori návrhu: ING.ARCH. MIROSLAV MARKO, M.ARCH			SMF MARKO
Spolupráca: Ing.arch. Zuzana Kovačovská			
Zodp. projektant: Ing.arch.M.Marko	Vypracoval/Kreslil: Ing.arch.Z.Kovačovská	H.I.P.: Ing.arch.M.Marko	Kontroloval: Ing.arch.M.Marko
Stupeň PD: DSP			
Investor: McCarthy, o.z. Bajkalská 1496/25, 821 01 Bratislava			Kraj: Trnavský
			Okres: Dunajská S.
Stavba: Zateplenie pliniarne nealkoholických nápojov Budovatelská ul. 7, Dunajská Streda			Obec: Dunajská S.
			Dátum: 01/2019
			Počet formát: 6XA4
Stavebný objekt:			Mierka: 1:100
Časť: Architektonicko–stavebné riešenie			Por. č.v.: 03
Výkres: Pôdorys 1NP – 2A,2B–Búracie práce			