
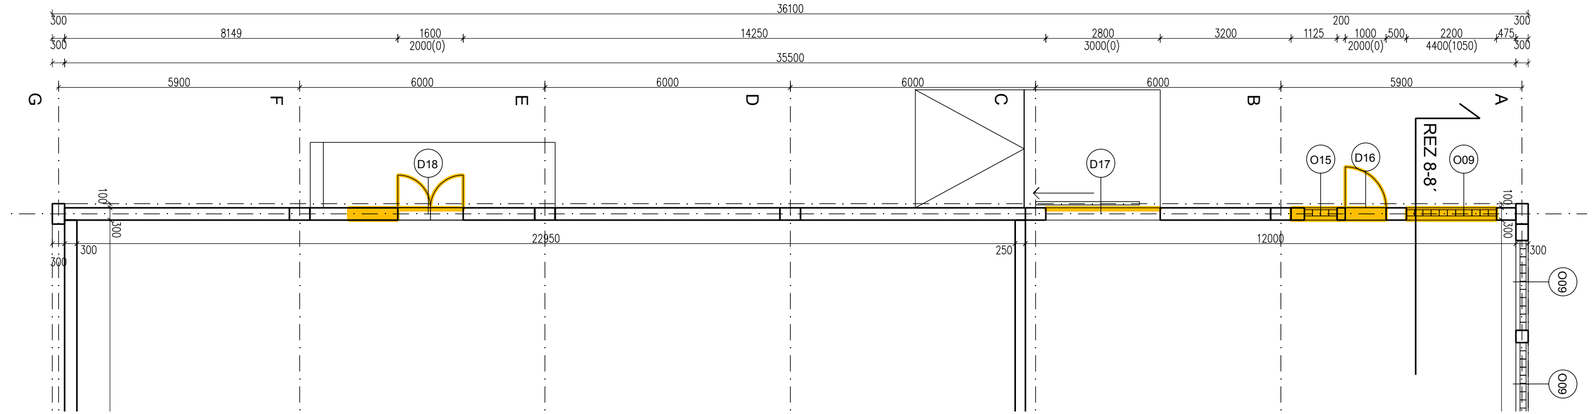



PÔDORYS 1NP – ČASŤ 1C

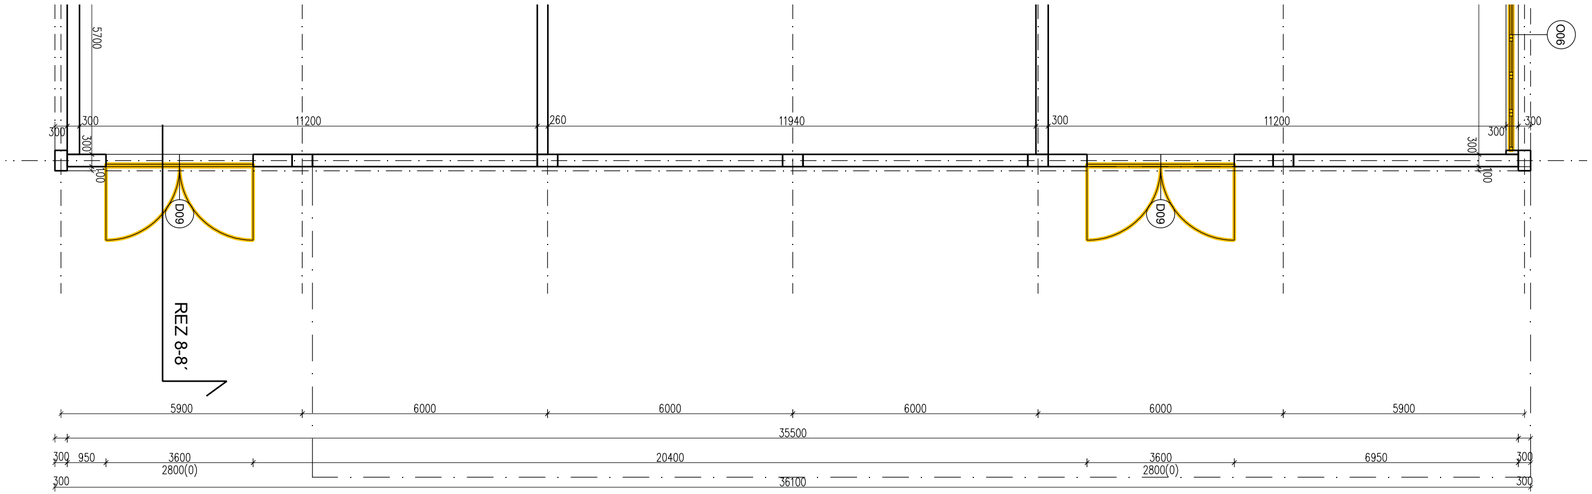


PÔDORYS 1NP – ČASŤ 2C

LEGENDA

- JESTVUJÚCE KONŠTRUKCIE
- KONŠTRUKCIE BÚRANÉ
- VÝPLNE OTVOROV BÚRANÉ

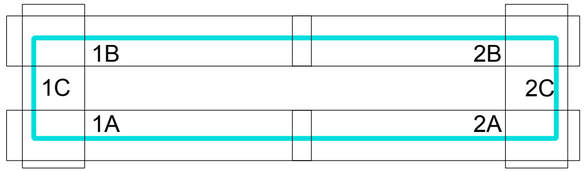

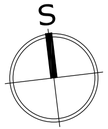

Autori návrhu: ING.ARCH. MIROSLAV MARKO, M.ARCH			
Spolupráca: Ing.arch. Zuzana Kováčová			
Zodp. projektant	Vypracoval/Kreslil	H.I.P.	Kontroloval
Ing.arch.M.Marko	Ing.arch.Z.Kováčová	Ing.arch.M.Marko	Ing.arch.M.Marko
Investor: McCarter, a.s. Bajkalská 1496/25, 821 01 Bratislava			
Stavba: Zateplenie plniarne nealkoholických nápojov Budovatelská ul. 7, Dunajská Streda			
Stavebný objekt:			
Časť: Architektonicko–stavebné riešenie			
Výkres: Pôdorys 1NP – 1C,2C –Búracie práce			

SMF MARKO

Stupeň PD:	DSP
Kraj:	Trnavský
Okres:	Dunajská S.
Obec:	Dunajská S.
Dátum	01/2019
Počet formát.	3XA4
Mierka:	Por. č.v.
1:100	04