
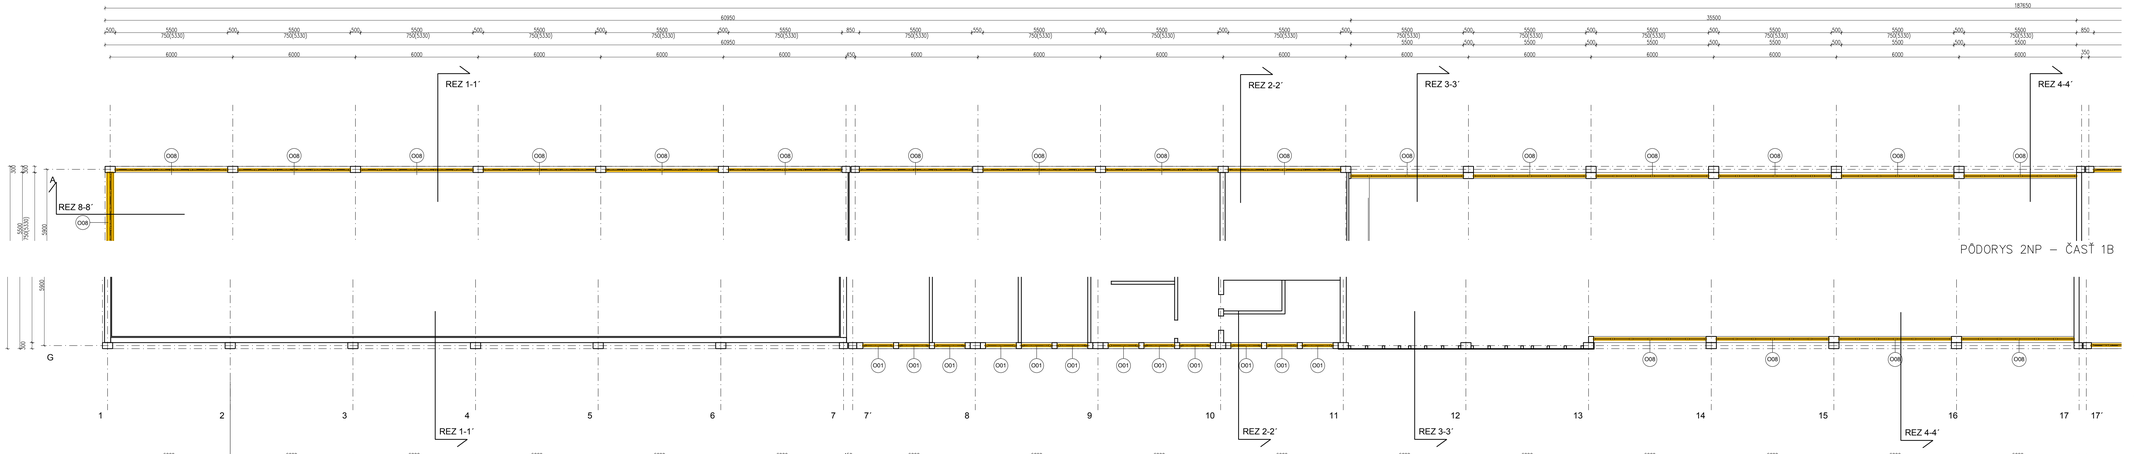


LEGENDA

- JESTVUJÚCE KONŠTRUKCIE
- KONŠTRUKCIE BÚRANÉ
- VÝPLNE OTVOROV BÚRANÉ

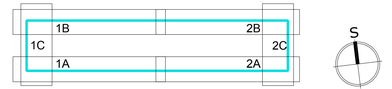

Autori návrhu: ING.ARCH. MIROSLAV MARKO, M.ARCH			SMF MARKO
Spolupráca: Ing.arch. Zuzana Kovačovà			
Zodp. projektant: Ing.arch.M.Marko	Vypracoval/Kreslil: Ing.arch.Z.Kovačovà	H.I.P.: Ing.arch.M.Marko	Kontroloval: Ing.arch.M.Marko
Investor: McCarthy, o.z. Bajkalská 1496/25, 821 01 Bratislava			Stupeň PD: DSP
			Kraj: Trnavský
			Okres: Dunajská S.
Stavba: Zatelpenie plniarne nealkoholických nápojov Budovatelská ul. 7, Dunajská Streda			Obec: Dunajská S.
			Dátum: 01/2019
			Počet formát: 6X4
Stavebný objekt:			Mierka: 1:100
Časť: Architektonicko–stavebné riešenie			Por. č.v. 05
Výkres: Pôdorys 2NP – 1A,1B–Búracie práce			