
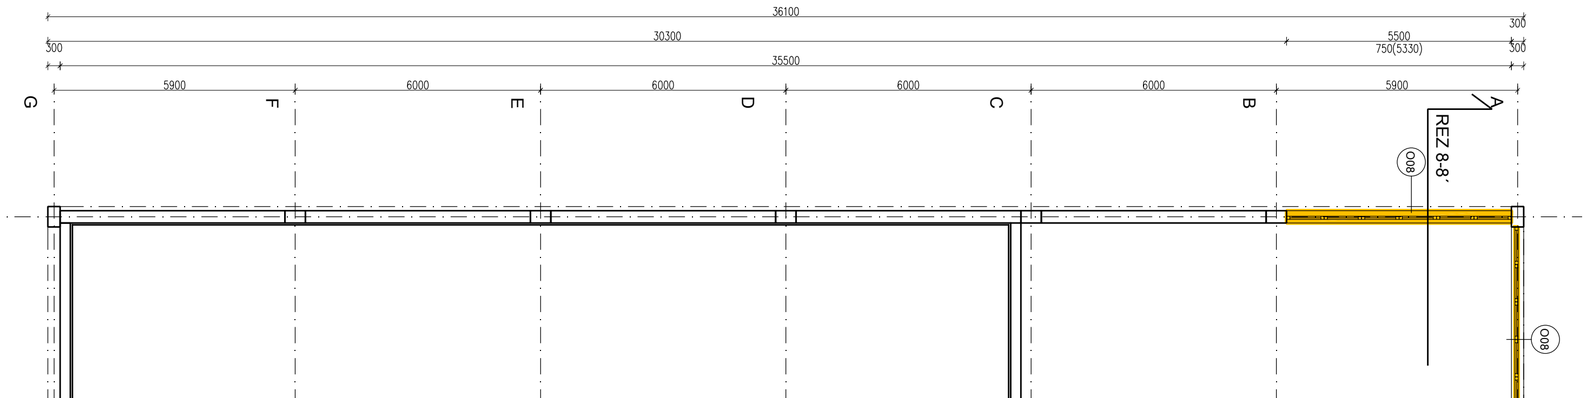



PÔDORYS 2NP – ČASŤ 1C

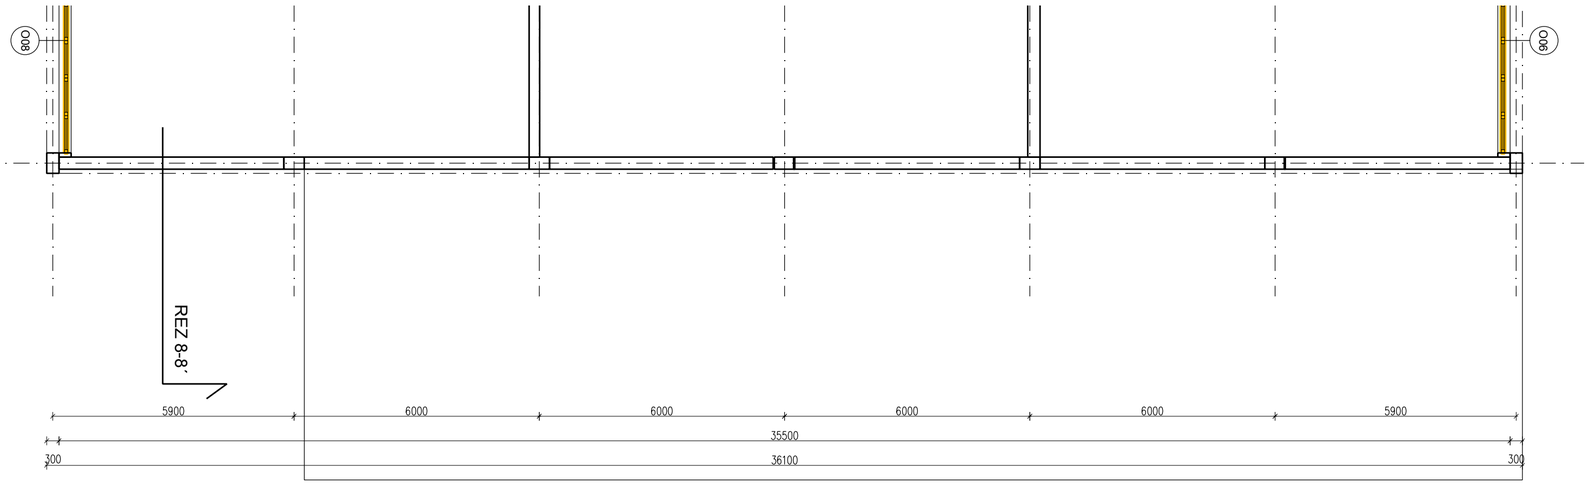


PÔDORYS 2NP – ČASŤ 2C

LEGENDA

- JESTVUJÚCE KONŠTRUKCIE
- KONŠTRUKCIE BÚRANÉ
- VÝPLNE OTVOROV BÚRANÉ

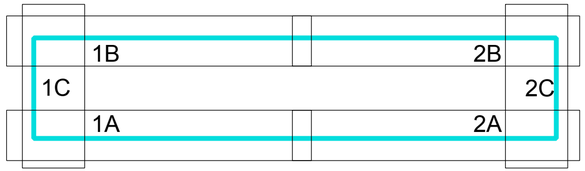

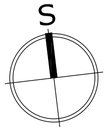

Autori návrhu: ING.ARCH. MIROSLAV MARKO, M.ARCH				SMF MARKO
Spolupráca: Ing.arch. Zuzana Kováčová				
Zodp. projektant	Vypracoval/Kreslil	H.I.P.	Kontroloval	
Ing.arch.M.Marko	Ing.arch.Z.Kováčová	Ing.arch.M.Marko	Ing.arch.M.Marko	
Investor:	McCarter, a.s. Bajkalská 1496/25, 821 01 Bratislava			Stupeň PD: DSP
Stavba:	Zateplenie plniarne nealkoholických nápojov Budovatelská ul. 7, Dunajská Streda			Kraj: Trnavský
				Okres: Dunajská S.
				Obec: Dunajská S.
				Dátum 01/2019
				Počet formát. 3XA4
Stavebný objekt:				
Časť:	Architektonicko–stavebné riešenie			Mierka: 1:100
Výkres:	Pôdorys 2NP – 1C, 2C–BÚRACIE PRÁCE			Por. č.v. 07