
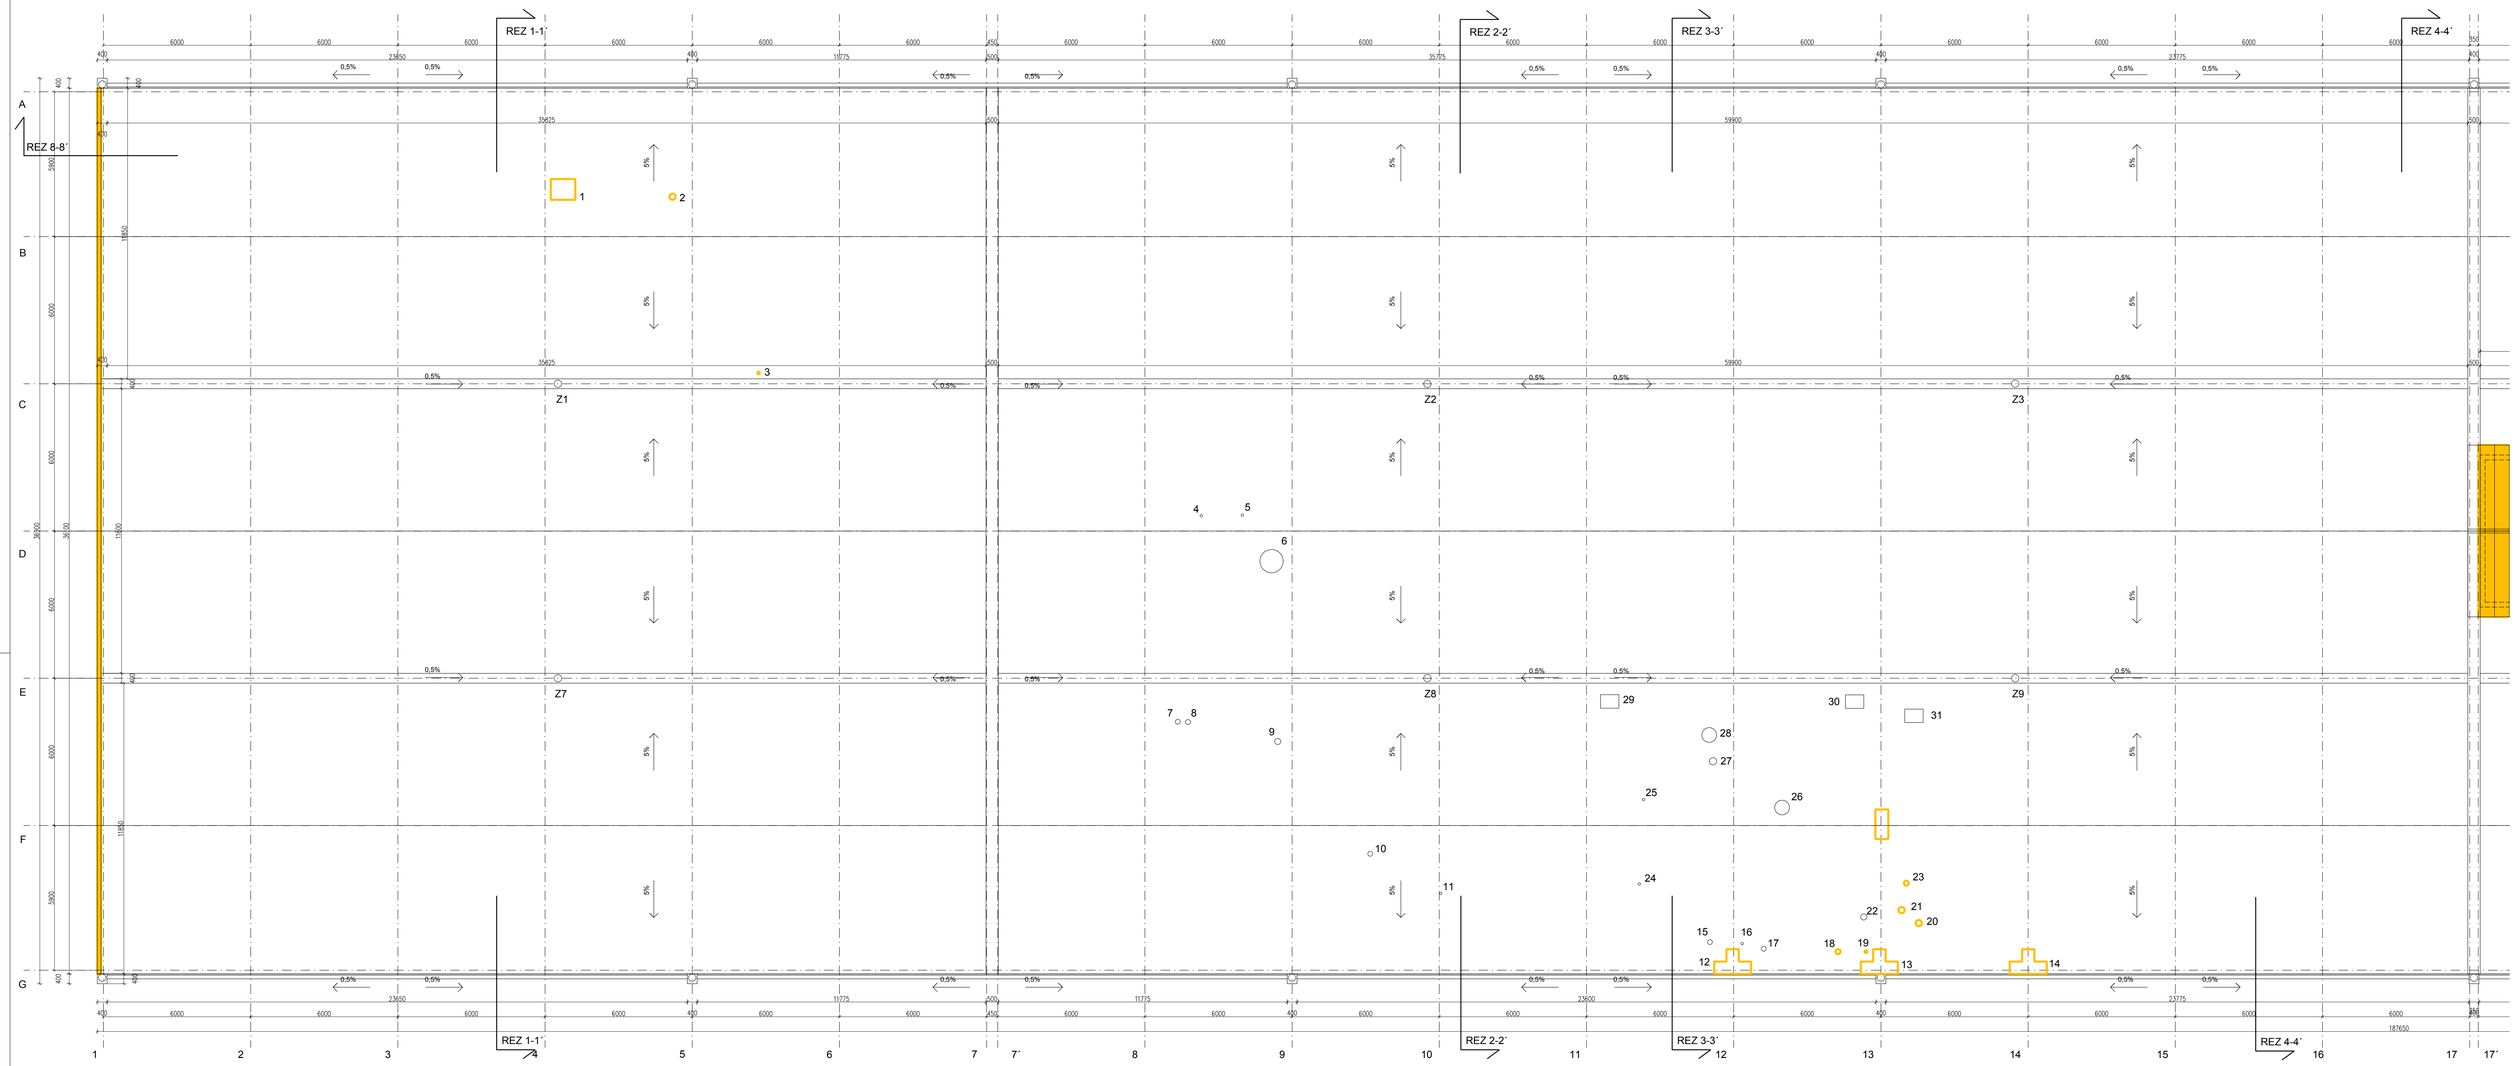


LEGENDA

- JESTVUJÚCE KONŠTRUKCIE
- KONŠTRUKCIE BÚRANÉ
- VÝPLNE OTVOROV BÚRANÉ

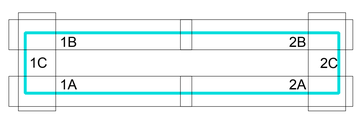

S

Autori návrhu: ING.ARCH. MIROSLAV MARKO, M.ARCH			SMF MARKO
Spolupráca: Ing.arch. Zuzana Kováčová			
Zodp. projektant	Vypracoval/Kreslil	H.I.P.	Kontroloval
Ing.arch.M.Marko	Ing.arch.Z.Kováčová	Ing.arch.M.Marko	Ing.arch.M.Marko
Investor: McCarter, a.s. Bajkalská 1496/25, 821 01 Bratislava		Stupeň PD:	DSP
		Kraj:	Trnavský
		Okres:	Dunajská S.
Stavba: Zateplenie plniarne nealkoholických nápojov Budovatelská ul. 7, Dunajská Streda		Obec:	Dunajská S.
		Dátum	01/2019
		Počet formát.	10XA4
Stavebný objekt:		Mierka:	Por. č.v.
Časť: Architektonicko-stavebné riešenie		1:100	08
Výkres: Pôdorys strechy -1-BÚRACIE PRÁCE			