
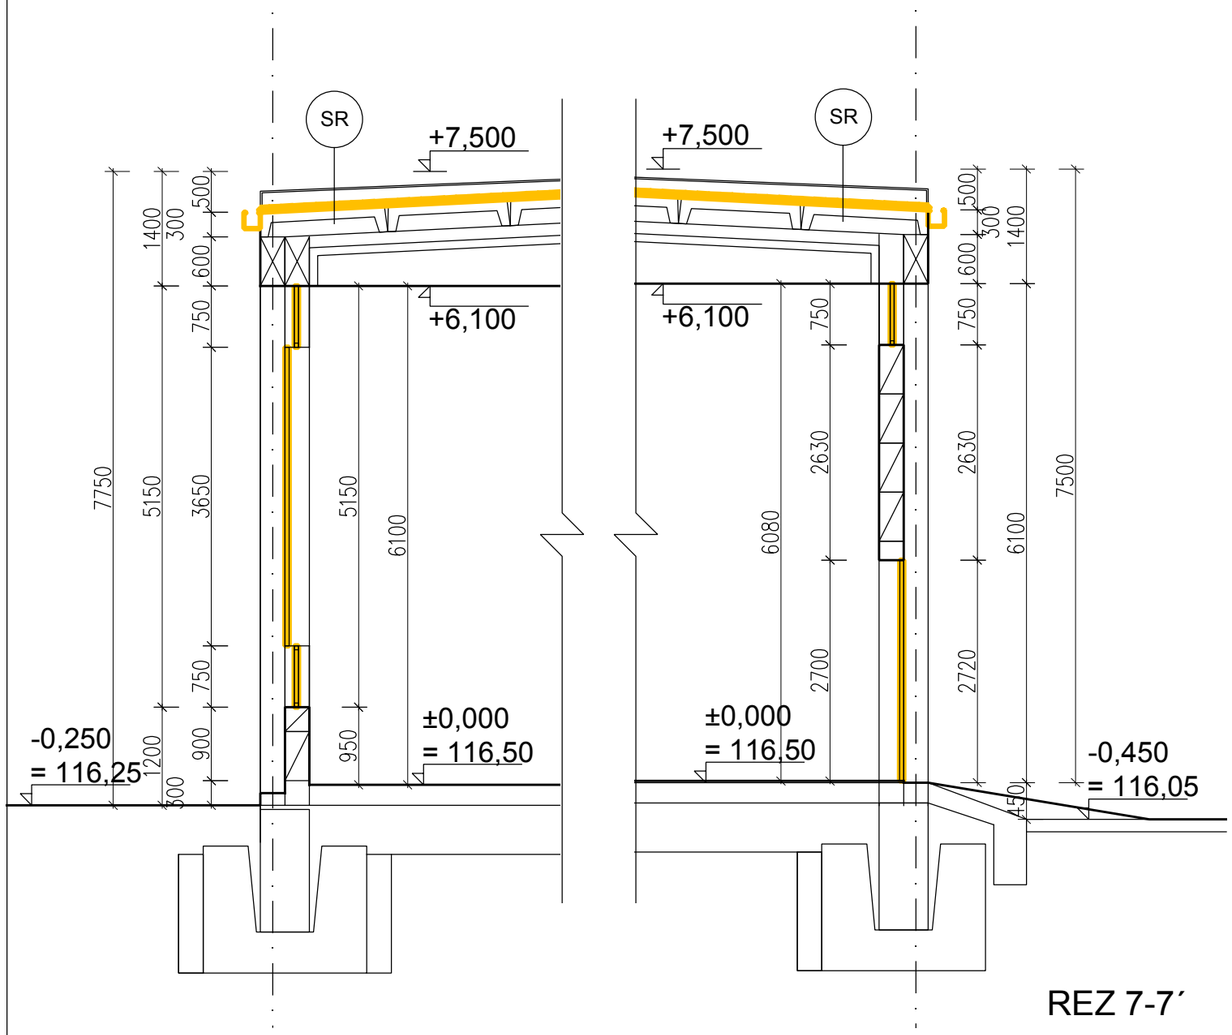


REZ 7-7´

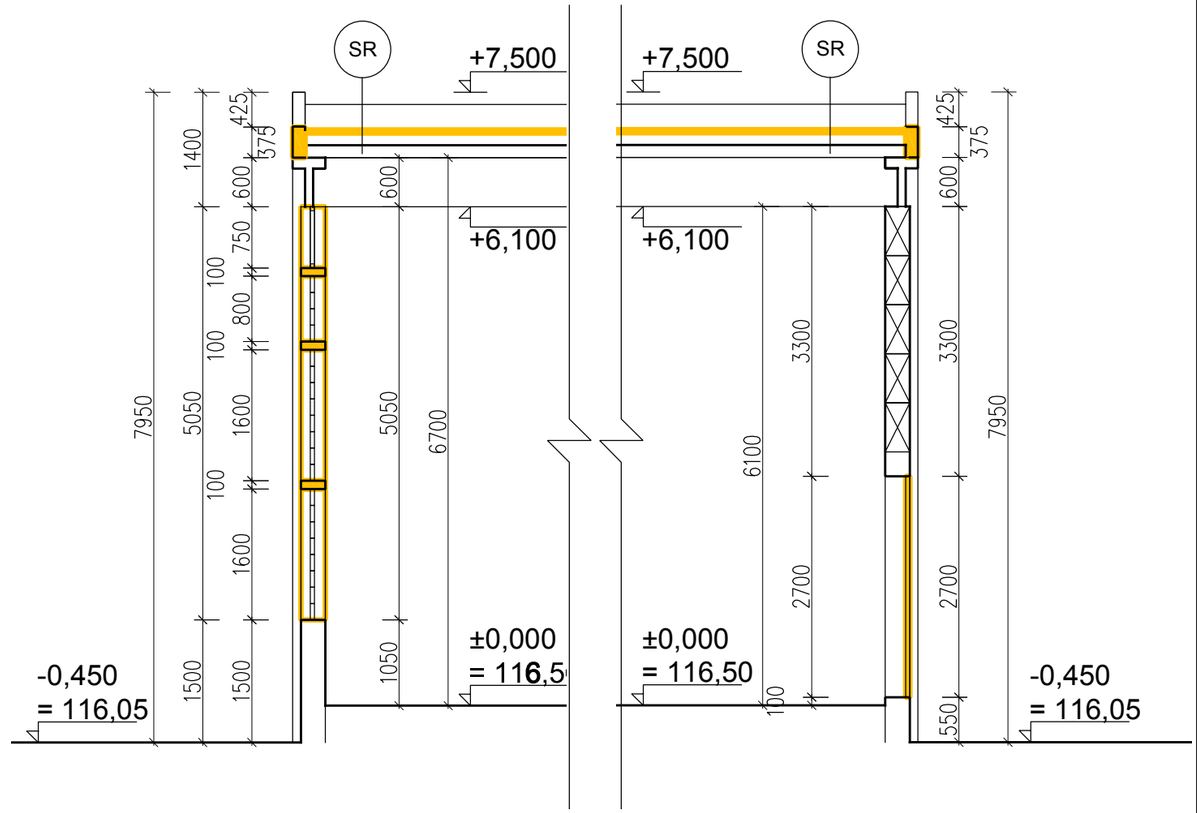


REZ 8-8´

LEGENDA

- JESTVUJÚCE KONŠTRUKCIE
- KONŠTRUKCIE BÚRANÉ
- VÝPLNE OTVOROV BÚRANÉ

SR

- EXIST. BITÚMENOVÁ HYDROIZOLÁCIA STRECHY 20mm
- EXIST. IZOLÁCIA EPS 50mm
- EXIST. STROP - ŠKRUPINOVÉ PANELY SZD 250mm

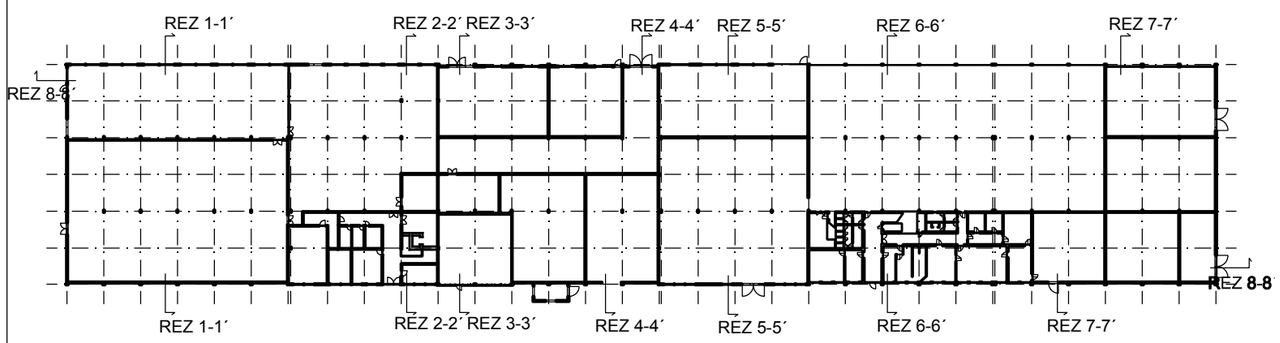

Autori návrhu: ING.ARCH. MIROSLAV MARKO, M.ARCH				SMF MARKO
Spolupráca: Ing.arch. Zuzana Kováčová				
Zodp. projektant	Vypracoval/Kreslil	H.I.P.	Kontroloval	Stupeň PD: DSP
Ing.arch.M.Marko	Ing.arch.Z.Kováčová	Ing.arch.M.Marko	Ing.arch.M.Marko	Kraj: Trnavský
Investor: McCarter, a.s. Bajkalská 1496/25, 821 01 Bratislava				Okres: Dunajská S.
Stavba: Zateplenie plniarne nealkoholických nápojov Budovatelská ul. 7, Dunajská Streda				Obec: Dunajská S.
				Dátum 01/2019
				Počet formát. 2XA4
Stavebný objekt:				Mierka: 1:75
Časť: Architektonicko–stavebné riešenie				Por. č.v. 13
Výkres: Rezy 7–7 a 8–8				