


POHLAD JUŽNÝ - ČASŤ 1

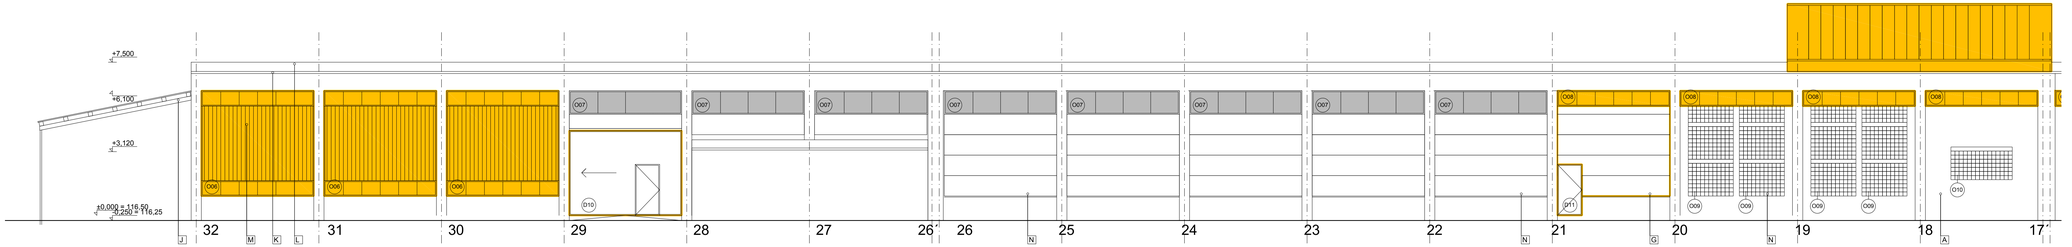

POHLAD SEVERNÝ - ČASŤ 1

LEGENDA

A	OMIETKA
B	OSB
C	OCEĽOVÁ KONŠTRUKCIA
D	OKENNÝ RÁM DREVENÝ
E	OCEĽOVÁ KONŠTRUKCIA PRESTRIEŠENIA
F	VETRACIE MRIEŽKY
G	SKLOBETÓN
H	OCEĽOVÁ KONŠTRUKCIA - ZARIADENIE - PONECHAŤ
I	RÁM DVERÍ PLASTOVÝ
J	OCEĽOVÁ KONŠTRUKCIA PRESTRIEŠENIA
K	DAŽDOVÉ ZVODY
L	ASFALTOVÉ HYDROIZOLAČNÉ PÁSY
M	KOPLIT
N	STENOVÝ SENDVIČOVÝ PUR PANEL
O	OTVORI PRE DOPRAVNÍK



ČELNÝ POHĽAD - TECHNOLOGICKÉ ZARIADENIA - PONECHAŤ

Autori návrhu: ING.ARCH. MIROSLAV MARKO, M.ARCH			
Spolupráca: Ing.arch. Zuzana Kovačová			
Zodp. projektant	Vypracoval/Kreslil	H.I.P.	Kontroloval
Ing.arch.M.Marko	Ing.arch.Z.Kovačová	Ing.arch.M.Marko	Ing.arch.M.Marko
Investor:	McCarbex, o.z. Bajkalská 1496/25, 821 01 Bratislava		
Stavba:	Zateplenie plniarne nealkoholických nápojov Budovatelská ul. 7, Dunajská Streda		
Stavebný objekt:			
Časť:	Architektonicko-stavebné riešenie		
Výkres:	Pohlad J, S – 1 – Búracie práce		

SMF MARKO

Stupeň PD:	DSP
Kraj:	Trnavský
Okres:	Dunajská S.
Obec:	Dunajská S.
Dátum	01/2019
Počet format.	6X4
Mierka:	1:100
Por. č.v.	15