



POHLAD VÝCHODNÝ - ČASŤ 2

LEGENDA

A	OMIETKA
B	OSB
C	OCEĽOVÁ KONŠTRUKCIA
D	OKENNÝ RÁM DREVENÝ
E	OCEĽOVÁ KONŠTRUKCIA PRESTREŠENIA
F	VETRACIE MRIEŽKY
G	SKLOBETÓN
H	OCEĽOVÁ KONŠTRUKCIA - ZARIADENIE - PONECHAŤ
I	RÁM DVERÍ PLASTOVÝ
J	OCEĽOVÁ KONŠTRUKCIA PRESTREŠENIA
K	DAŽĎOVÉ ZVODY
L	ASFALTOVÉ HYDROIZOLAČNÉ PÁSY
M	KOPILIT
N	STENOVÝ SENDVIČOVÝ PUR PANEL
O	OTVOR PRE DOPRAVNÍK

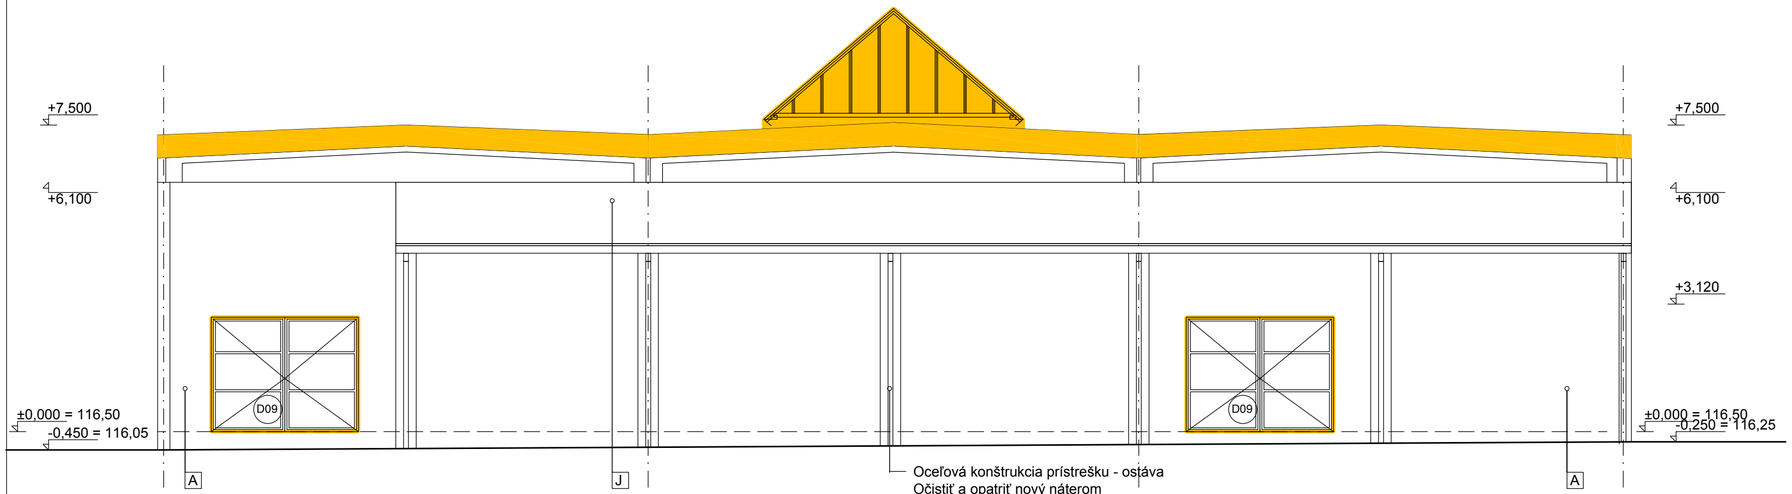

BOČNÝ POHĽAD - OCEĽOVÁ KONŠTRUKCIA PRÍSTREŠKU - PONECHAŤ
OČISTIŤ A OPATRIŤ NOVÝ NÁTEROM

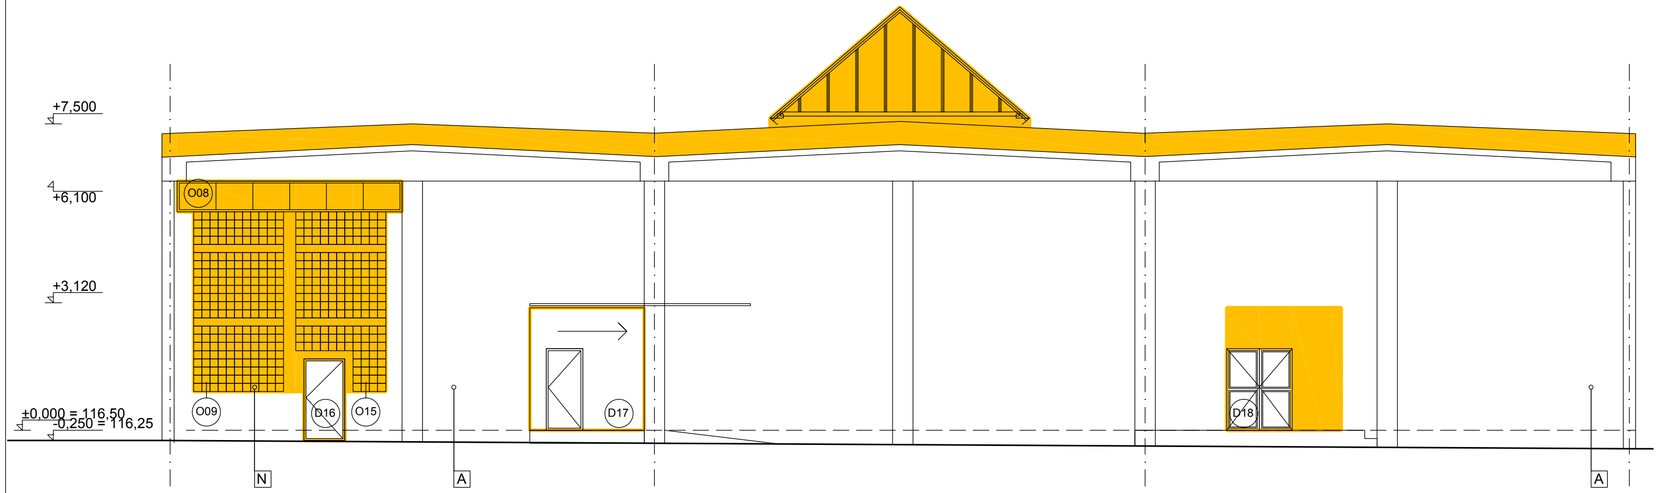

POHLAD ZÁPADNÝ - ČASŤ 1

Autori návrhu: ING.ARCH. MIROSLAV MARKO, M.ARCH				SMF MARKO
Spolupráca: Ing.arch. Zuzana Kováčová				
Zodp. projektant	Vypracoval/Kreslil	H.I.P.	Kontroloval	
Ing.arch.M.Marko	Ing.arch.Z.Kováčová	Ing.arch.M.Marko	Ing.arch.M.Marko	
Investor:	McCarter, a.s. Bajkalská 1496/25, 821 01 Bratislava			Stupeň PD: DSP
Stavba:	Zateplenie plniarne nealkoholických nápojov Budovatelská ul. 7, Dunajská Streda			Kraj: Trnavský
				Okres: Dunajská S.
				Obec: Dunajská S.
				Dátum 01/2019
				Počet formát. 3XA4
Stavebný objekt:				Mierka: 1:100
Časť:	Architektonicko–stavebné riešenie			Por. č.v. 17
Výkres:	Pohlad V, Z – Búracie práce			