
OZN.	ZOBRAZENIE FRAGMENTU KONŠTRUKCIE (mm)	POPIS KONŠTRUKCIE

D09

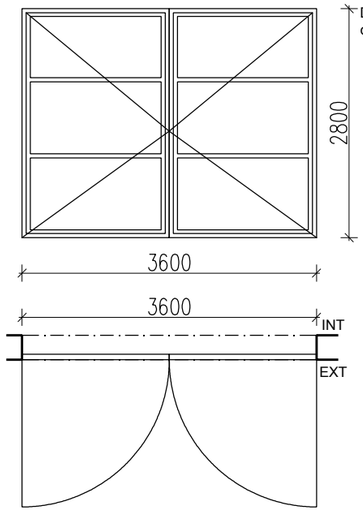


Dvere dvojkrídlové otváravé
oceľový rám s výplňou

Počet ks výplní ktoré sa odstraňujú úplne, bez výmeny
1NP 1ks

ROZMER (mm)	PODLAŽIE	1.NP	2.NP	FARBA
3600x2800	POČET(ks)	2	0	MODRÁ


D10

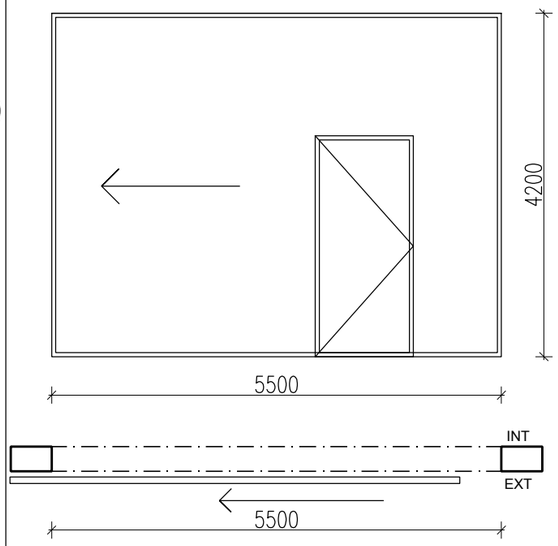

Posuvné vráta
vložené otváravé dvere
jednokrídlové

ROZMER (mm)	PODLAŽIE	1.NP	2.NP	FARBA
5500x4200	POČET(ks)	1	0	

D11

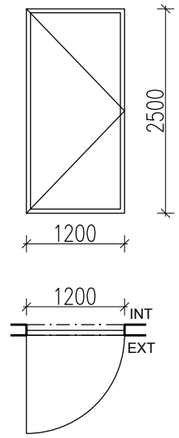


Dvere jednokrídlové otváravé
oceľový rám s výplňou

Ostáva bez zmeny
Jestvujúci rám sa výplň sa očistí
Nová farba rámu- biela

ROZMER (mm)	PODLAŽIE	1.NP	2.NP	FARBA
1200x2500	POČET(ks)	1	0	MODRÁ


D12

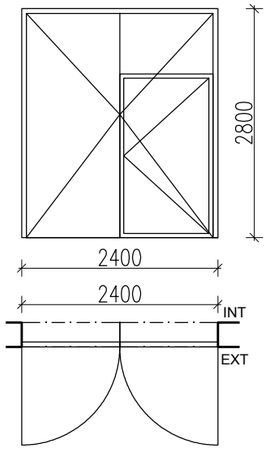

Dvere dvojkrídlové otváravé
oceľový rám s výplňou

ROZMER (mm)	PODLAŽIE	1.NP	2.NP	FARBA
2400x2800	POČET(ks)	1	0	MODRÁ

D13

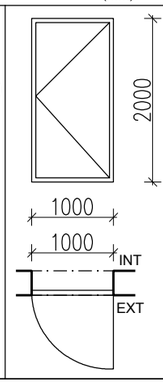


Dvere jednokrídlové otváravé
oceľový rám s výplňou

Ostáva bez zmeny
Jestvujúci rám sa výplň sa očistí
Nová farba rámu- biela

ROZMER (mm)	PODLAŽIE	1.NP	2.NP	FARBA
1000x2000	POČET(ks)	1	0	MODRÁ

D14

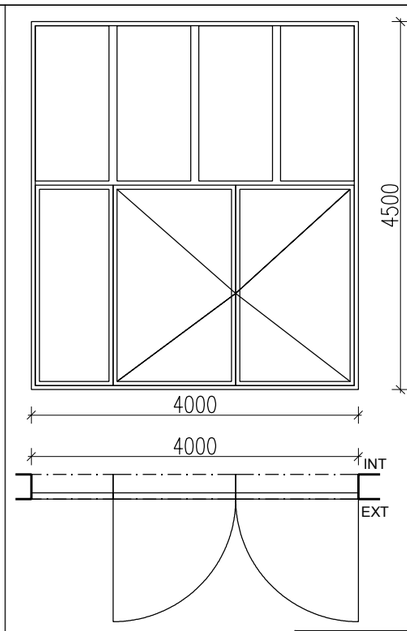

Dvere dvojkrídlové otváravé
oceľový rám s výplňou

ROZMER (mm)	PODLAŽIE	1.NP	2.NP	FARBA
4000x4500	POČET(ks)	1	0	MODRÁ

Autori návrhu: ING.ARCH. MIROSLAV MARKO, M.ARCH				SMF MARKO
Spolupráca: Ing.arch. Zuzana Kováčová				
Zodp. projektant	Vypracoval/Kreslil	H.I.P.	Kontroloval	Stupeň PD: DSP
Ing.arch.M.Marko	Ing.arch.Z.Kováčová	Ing.arch.M.Marko	Ing.arch.M.Marko	Kraj: Trnavský
Investor: McCarter, a.s. Bajkalská 1496/25, 821 01 Bratislava				Okres: Dunajská S.
Stavba: Zateplenie plniarne nealkoholických nápojov Budovatelská ul. 7, Dunajská Streda				Obec: Dunajská S.
				Dátum 01/2019
				Počet formát. 2xA4
Stavebný objekt:				Mierka: 1:75
Časť: Architektonicko–stavebné riešenie				Por. č.v. 21
Výkres: Výkaz otvorov – skutkový stav				