
OZN. ZOBRAZENIE FRAGMENTU KONŠTRUKCIE POPIS KONŠTRUKCIE (mm)


D15

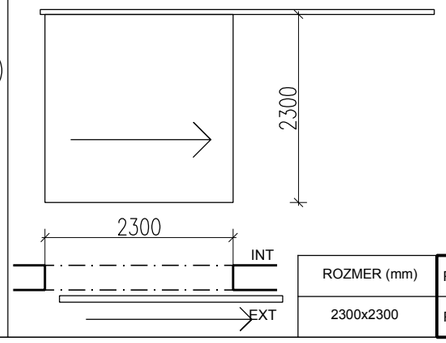

Posuvné vráta

ROZMER (mm)	PODLAŽIE	1.NP	2.NP	FARBA
2300x2300	POČET(ks)	1	0	MODRÁ

D16

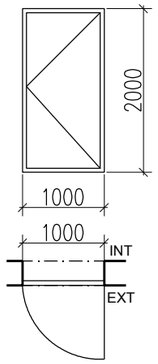


Dvere jednokrídlové otváravé
drevené

Počet ks výplní ktoré sa odstraňujú úplne, bez výmeny
1NP 1ks

ROZMER (mm)	PODLAŽIE	1.NP	2.NP	FARBA
1000x2000	POČET(ks)	1	0	BIELA


D17

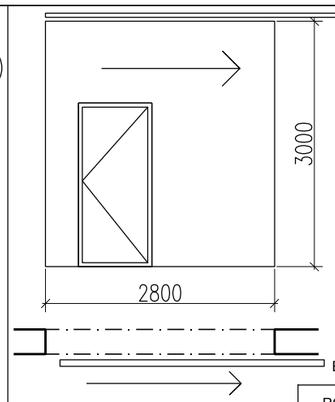

Posuvné vráta


ROZMER (mm)	PODLAŽIE	1.NP	2.NP	FARBA
2800x3000	POČET(ks)	1	0	MODRÁ


D18

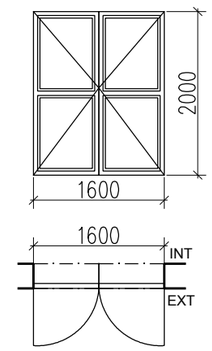

Dvere dvojkrídlové otváravé
oceľový rám s výplňou

ROZMER (mm)	PODLAŽIE	1.NP	2.NP	FARBA
1600x2000	POČET(ks)	1	0	MODRÁ

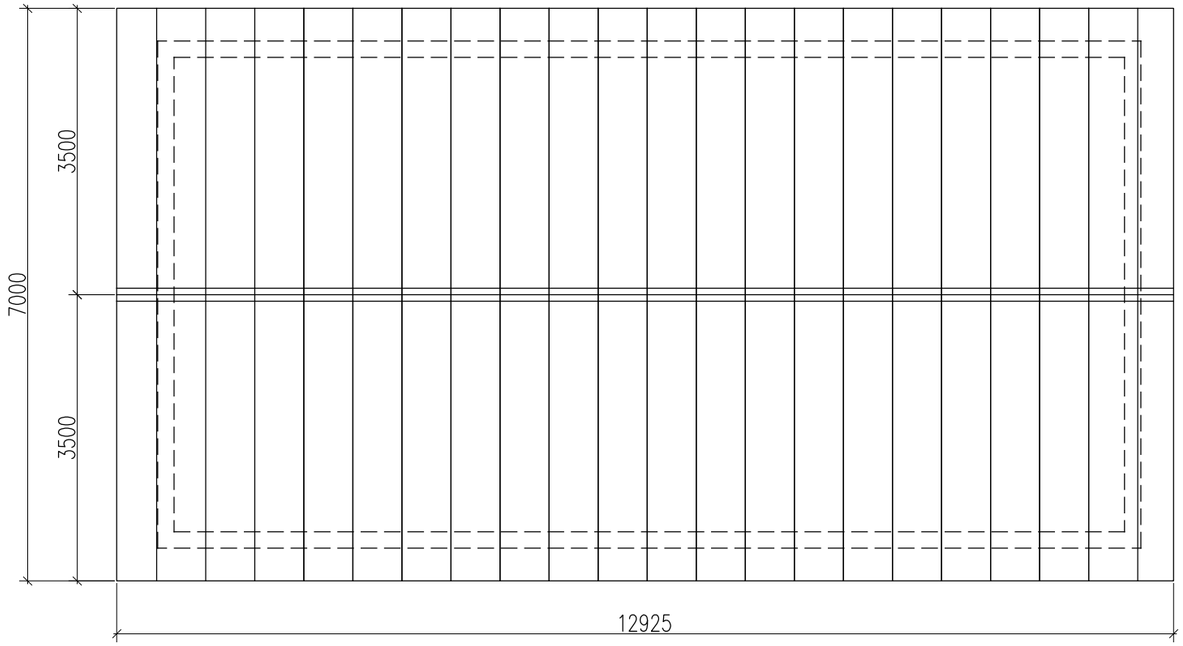

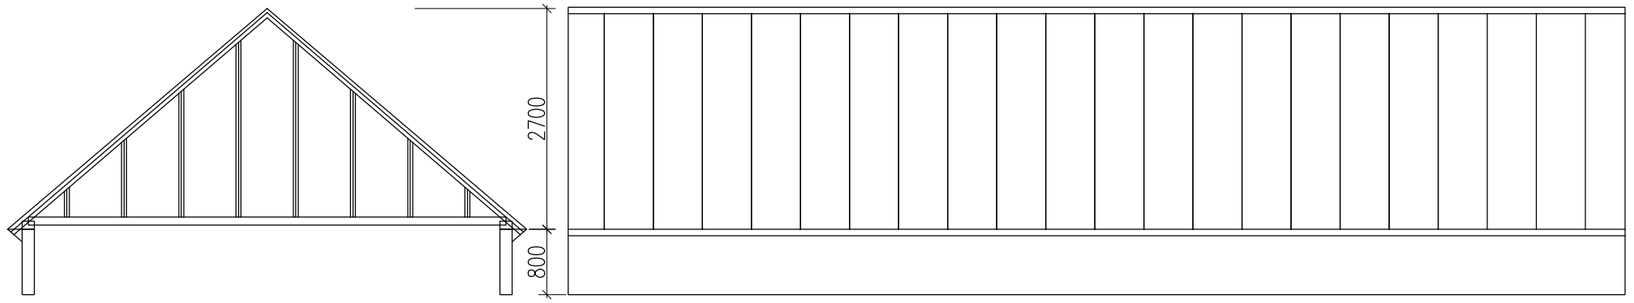

Strešný svetlík, sedlový
Oceľový rám
Jednoduché zasklenie

ROZMER (mm)	PODLAŽIE	STRECHA	FARBA
7000x12950	POČET(ks)	1	

Strešný svetlík sa odstraňuje celý
Nová časť strechy bude plná bez svetlíka

Autori návrhu: ING.ARCH. MIROSLAV MARKO, M.ARCH
Spolupráca: Ing.arch. Zuzana Kováčová

Zodp. projektant	Vypracoval/Kreslil	H.I.P.	Kontroloval
Ing.arch.M.Marko	Ing.arch.Z.Kováčová	Ing.arch.M.Marko	Ing.arch.M.Marko

Investor: McCarter, a.s.
Bajkalská 1496/25, 821 01 Bratislava

Stavba: Zateplenie plniarne nealkoholických nápojov
Budovatelská ul. 7, Dunajská Streda

Stavebný objekt:

Časť: Architektonicko–stavebné riešenie

Výkres: Výkaz otvorov – skutkový stav

SMF MARKO

Stupeň PD:	DSP
Kraj:	Trnavský
Okres:	Dunajská S.
Obec:	Dunajská S.
Dátum	01/2019
Počet formát.	2xA4
Mierka: 1:75	Por. č.v. 22