



PÔDORYS 1NP – ČASŤ 1B

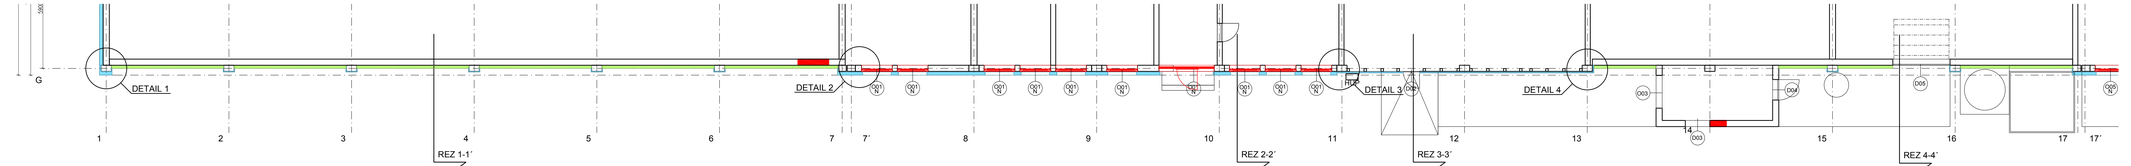

PÔDORYS 1NP – ČASŤ 1A

LEGENDA

- JESTVUJÚCE KONŠTRUKCIE
- KONŠTRUKCIE NOVÉ
- VÝPLNE OTVOROV NOVÉ
- EPS 70 - KONTAKTNÝ ZATEPLOVACÍ SYSTÉM
- KINGSPAN KS115NF (KS1000NF) / ALTERNATÍVA RUUKKI SP2E E-PIR/

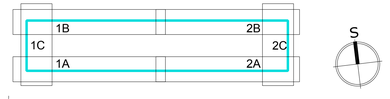

Autori návrhu: ING.ARCH. MIROSLAV MARKO, M.ARCH			SMF MARKO
Spolupráca: Ing.arch. Zuzana Kovačovič			
Zodp. projektant	Vypracoval/Kreslil	H.I.P.	Kontroloval
Ing.arch.M.Marko	Ing.arch.Z.Kovačovič	Ing.arch.M.Marko	Ing.arch.M.Marko
Investor:	McCarthy, o.z.		Stupeň PD: DSP
	Bajkalská 1496/25, 821 01 Bratislava		Kraj: Trnavský
Stavba:	Zateplenie pliniarne nealkoholických nápojov Budovatelská ul. 7, Dunajská Streda		Okres: Dunajská S.
			Obec: Dunajská S.
			Dátum: 01/2019
			Počet formát: 6XA4
Stavebný objekt:			Mierka: 1:100
Časť:	Architektonicko–stavebné riešenie		Por. č.v. 23
Výkres:	Pôdorys 1NP – 1A,1B–Nový stav		