
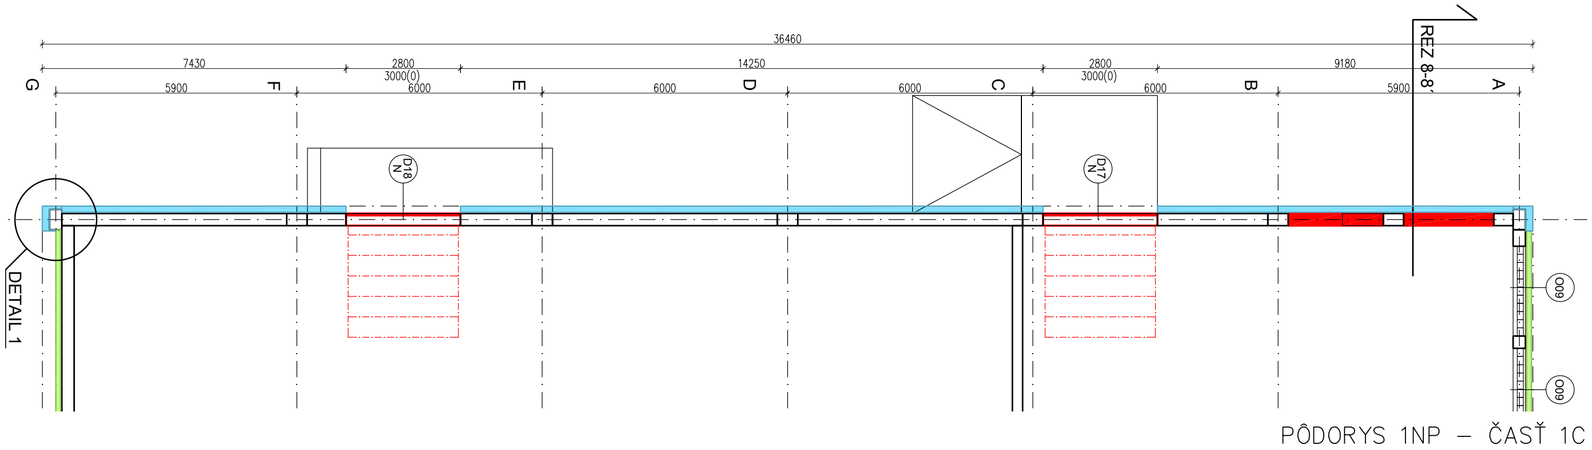



PÔDORYS 1NP – ČASŤ 1C

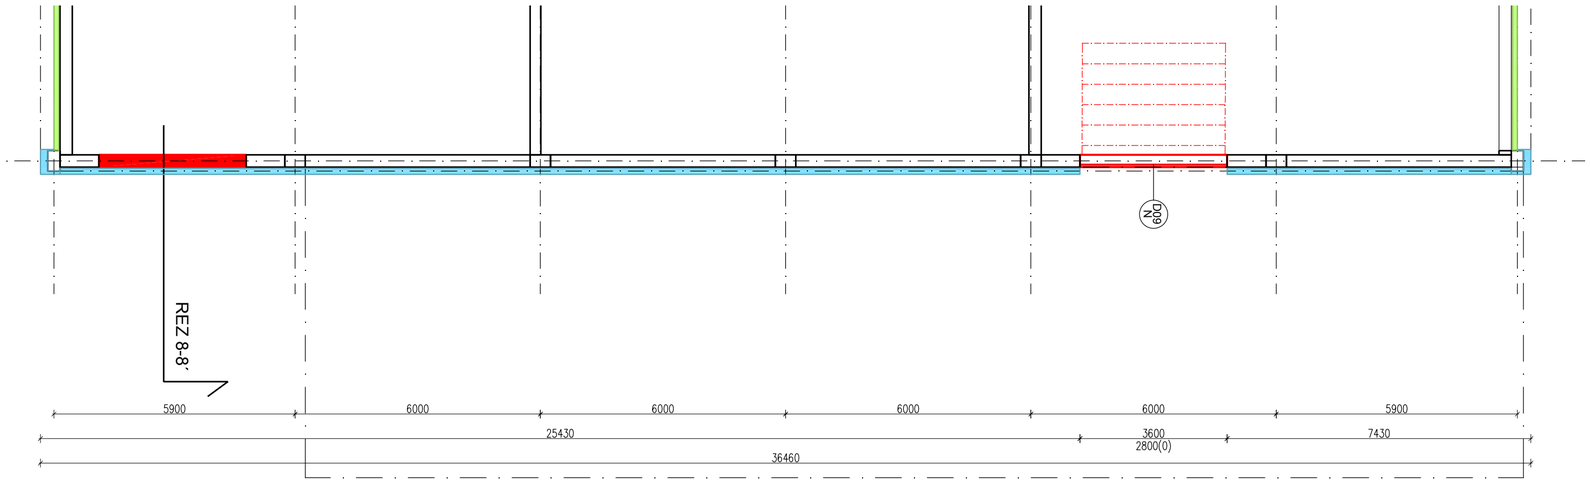


PÔDORYS 1NP – ČASŤ 2C

LEGENDA

- JESTVUJÚCE KONŠTRUKCIE
- KONŠTRUKCIE NOVÉ
- VÝPLNE OTVOROV NOVÉ
- EPS 70 - KONTAKTNÝ ZATEPLOVACÍ SYSTÉM
- KINGSPAN KS1150NF (KS1000NF) /ALTERNATÍVA RUUKKI SP2E E-PIR/

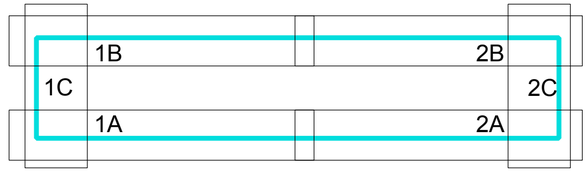

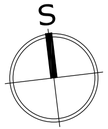

Autori návrhu: ING.ARCH. MIROSLAV MARKO, M.ARCH				SMF MARKO
Spolupráca: Ing.arch. Zuzana Kováčová				
Zodp. projektant	Vypracoval/Kreslil	H.I.P.	Kontroloval	
Ing.arch.M.Marko	Ing.arch.Z.Kováčová	Ing.arch.M.Marko	Ing.arch.M.Marko	
Investor: McCarter, a.s. Bajkalská 1496/25, 821 01 Bratislava				Stupeň PD: DSP
Stavba: Zateplenie plniarne nealkoholických nápojov Budovatelská ul. 7, Dunajská Streda				Kraj: Trnavský
				Okres: Dunajská S.
				Obec: Dunajská S.
				Dátum 01/2019
				Počet formát. 3XA4
Stavebný objekt:				Mierka: 1:100
Časť: Architektonicko–stavebné riešenie				Por. č.v. 25
Výkres: Pôdorys 1NP – 1C,2C –Nový stav				