


POHLAD JUŽNÝ - ČASŤ 2

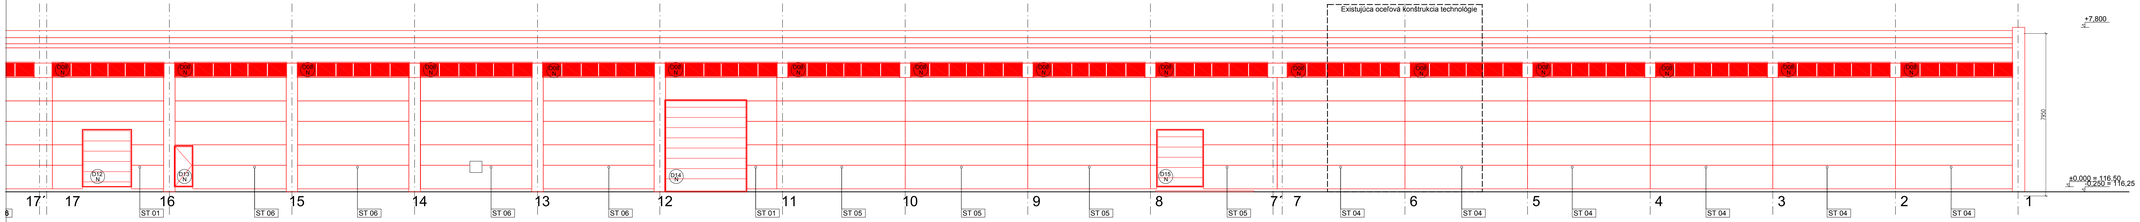

POHLAD SEVERNÝ - ČASŤ 2

ST01
- STENOVÝ PANEL KINGSPAN KS1150NF (K51000NF) hr. 120mm
- VZDUCHOVÁ MEDZERA
- EXISTUJÚCI PANEL SIPOREX hr. 300 mm

ST02
- SILIKÓNOVÁ OMIETKA hr. 1,5 mm
- KONTAKTNÝ ZATEPĽOVACÍ SYSTÉM EPS 70 hr. 150 mm
- EXISTUJÚCI PANEL SIPOREX hr. 300 mm

ST03
- SILIKÓNOVÁ OMIETKA hr. 1,5 mm
- KONTAKTNÝ ZATEPĽOVACÍ SYSTÉM EPS 70 hr. 50 mm
- EXISTUJÚCA STENA OSB

ST04
- STENOVÝ PANEL KINGSPAN KS1150NF (K51000NF) hr. 120mm
- VZDUCHOVÁ MEDZERA
- EXISTUJÚCI PANEL SIPOREX hr. 300 mm
- SKLOBETÓNOVÉ TVÁRNICE NA PLOCHÉ 19 m2

ST05
- STENOVÝ PANEL KINGSPAN KS1150NF (K51000NF) hr. 120mm
- VZDUCHOVÁ MEDZERA
- EXISTUJÚCI PANEL SIPOREX hr. 300 mm
- SKLOBETÓNOVÉ TVÁRNICE NA PLOCHÉ 10 m2

ST06
- STENOVÝ PANEL KINGSPAN KS1150NF (K51000NF) hr. 120mm
- VZDUCHOVÁ MEDZERA
- EXISTUJÚCI PANEL SIPOREX hr. 300 mm
- SKLOBETÓNOVÉ TVÁRNICE NA PLOCHÉ 4 m2

ST07
- STENOVÝ PANEL KINGSPAN KS1150NF (K51000NF) hr. 120mm
- PUR PANEL EXISTUJÚCI

ST08

ST09
- STENOVÝ PANEL KINGSPAN KS1150NF (K51000NF) hr. 120mm

ST10
- SILIKÓNOVÁ OMIETKA hr. 1,5 mm
- KONTAKTNÝ ZATEPĽOVACÍ SYSTÉM EPS 70 hr. 150 mm
- EXISTUJÚCI PANEL SIPOREX hr. 300 mm

ST11
- SILIKÓNOVÁ OMIETKA hr. 1,5 mm
- KONTAKTNÝ ZATEPĽOVACÍ SYSTÉM EPS 70 hr. 150 mm

ST12
- STENOVÝ PANEL KINGSPAN KS1150NF (K51000NF) hr. 120mm
- VZDUCHOVÁ MEDZERA
- EXISTUJÚCI PANEL SIPOREX hr. 300 mm

ST13
- STENOVÝ PANEL KINGSPAN KS1150NF (K51000NF) hr. 120mm
- VZDUCHOVÁ MEDZERA
- PLYNOSILIKÁTOVÁ TVÁRNICE hr. 300 mm

SR 01
- KOTVENÝ FATRAFOL 810 hr. 1,5mm
- GEOTEXTÍLIA
- TEPELNÁ IZOLÁCIA 150a hr.100mm
- TEPELNÁ IZOLÁCIA 100a hr. 200mm

SR 02
- KOTVENÝ FATRAFOL 810 hr. 1,5mm
- GEOTEXTÍLIA
- TEPELNÁ IZOLÁCIA 150a hr.100mm
- TEPELNÁ IZOLÁCIA 100a hr. 200mm
- DREVENÝ HRANOL KVH 80X80mm hr. 200mm
- ZAVESENÝ RÁST PRE SDK hr. 12,5mm
- SDK PODHĽAD



Autori návrhu: ING.ARCH. MIROSLAV MARKO, M.ARCH			SMF MARKO
Spolupráca: Ing.arch. Zuzana Kovačovič			
Zodp. projektant	Vypracoval/Kreslil	H.I.P.	Kontroloval	Stupeň PD: DSP
Ing.arch.M.Marko	Ing.arch.Z.Kovačovič	Ing.arch.M.Marko	Ing.arch.M.Marko	Kraj: Trnavský
Investor: McCarthy, o.z. Bajkalská 1496/25, 821 01 Bratislava				Okres: Dunajská S.
Stavba: Zateplenie pln iarne nealkoholických nápojov Budovatelská ul. 7, Dunajská Streda				Obec: Dunajská S.
				Dátum: 01/2019
Stavebný objekt:				Počet formát.: 6X4
Časť: Architektonicko-stavebné riešenie				Mierka: 1:100
Výkres: Pohlad J, S – 2 – Nový stav				Por. č.v. 37