




POHLAD VÝCHODNÝ - ČASŤ 2

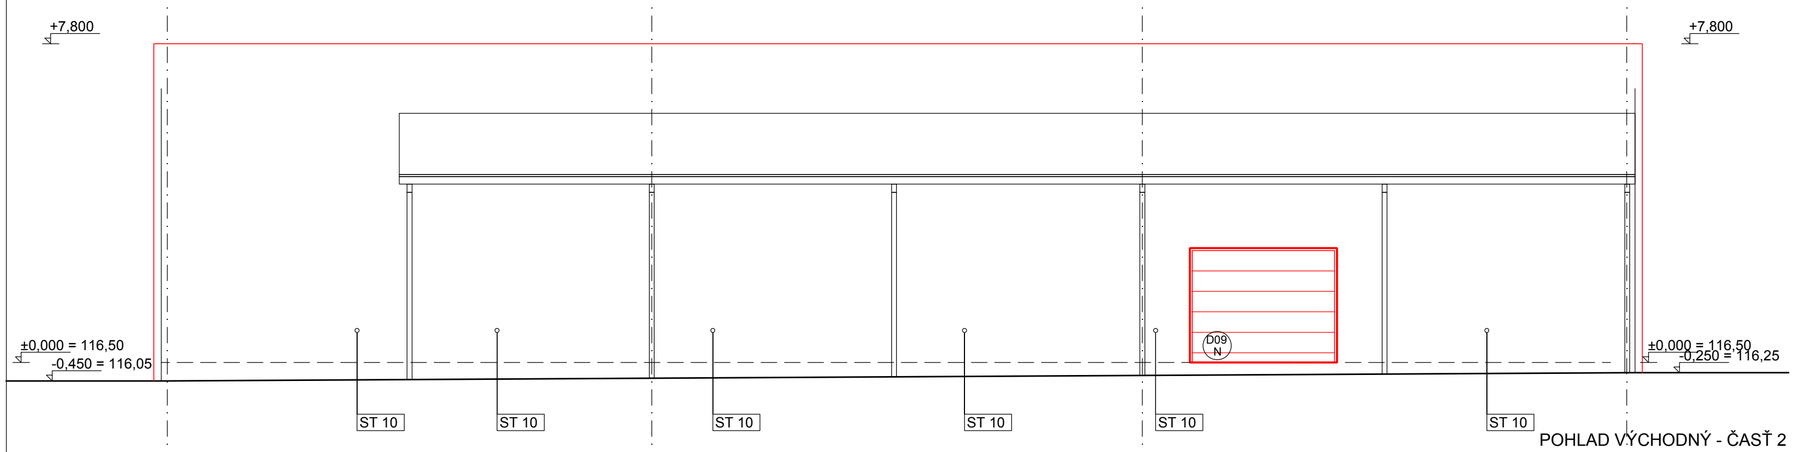


POHLAD ZÁPADNÝ - ČASŤ 1

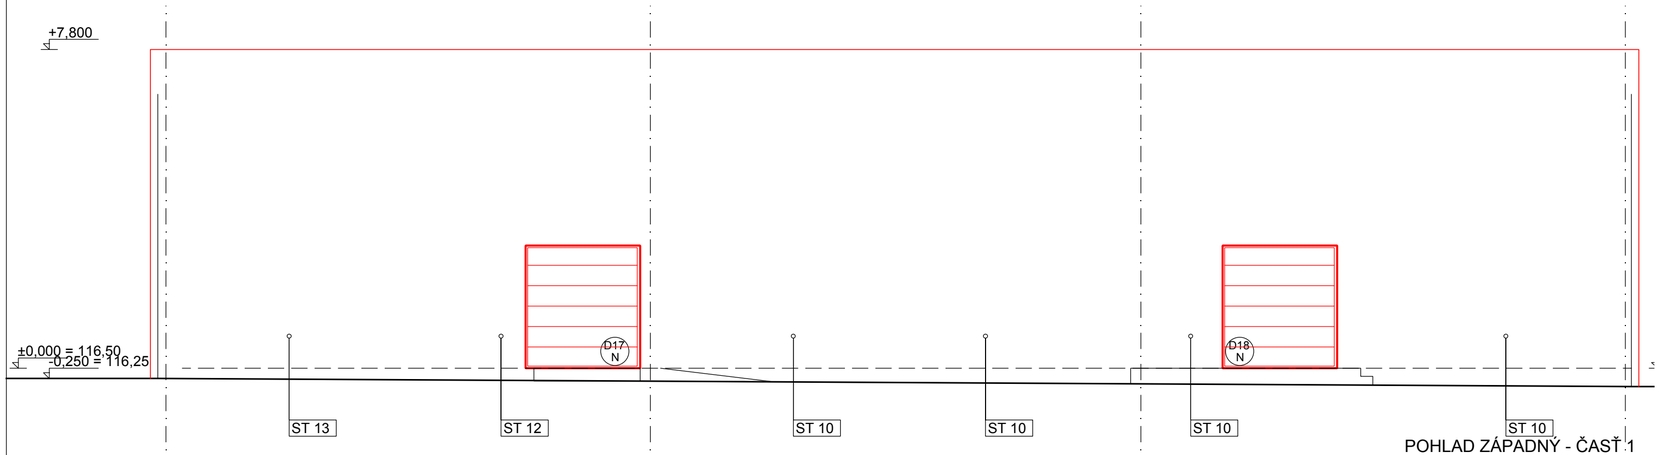

| | | | | |
|---|---|---|---|---|
| Autori návrhu: ING.ARCH. MIROSLAV MARKO, M.ARCH | | | | SMF MARKO |
| Spolupráca: Ing.arch. Zuzana Kováčová | | | | |
| Zodp. projektant | Vypracoval/Kreslil | H.I.P. | Kontroloval | |
| Ing.arch.M.Marko | Ing.arch.Z.Kováčová | Ing.arch.M.Marko | Ing.arch.M.Marko | |
| Investor: | McCarter, a.s. Bajkalská 1496/25, 821 01 Bratislava | | | Stupeň PD: DSP |
| Stavba: | Zateplenie plniarne nealkoholických nápojov Budovatelská ul. 7, Dunajská Streda | | | Kraj: Trnavský |
| | | | | Okres: Dunajská S. |
| | | | | Obec: Dunajská S. |
| | | | | Dátum 01/2019 |
| | | | | Počet formát. 3XA4 |
| Stavebný objekt: | | | | Mierka: 1:100 |
| Časť: | Architektonicko–stavebné riešenie | | | Por. č.v. 38 |
| Výkres: | Pohlad V, Z – Nový stav | | | |