
| OZN. | ZOBRAZENIE FRAGMENTU KONŠTRUKCIE (mm) | POPIS KONŠTRUKCIE |
|---|---|---|


**D09 N**

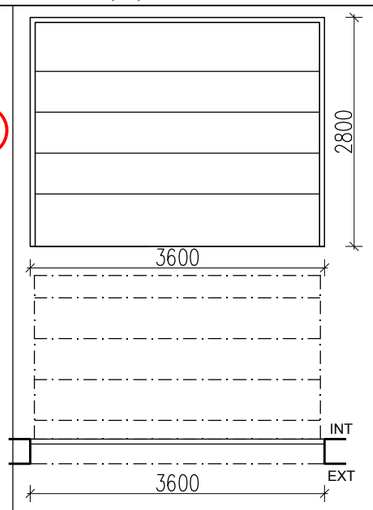


Sekčná brána

| ROZMER (mm) | PODLAŽIE | 1.NP | 2.NP | FARBA |
|---|---|---|---|---|
| 3600x2800 | POČET(ks) | 1 | 0 | BIELA |


**D10 N**

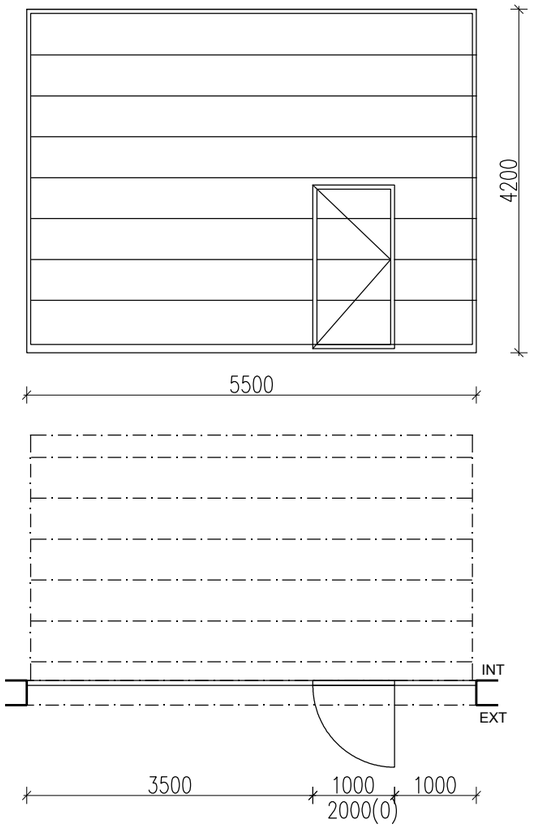


Sekčná brána s dverami

| ROZMER (mm) | PODLAŽIE | 1.NP | 2.NP | FARBA |
|---|---|---|---|---|
| 5500x4200 | POČET(ks) | 1 | 0 | BIELA |


**D11**

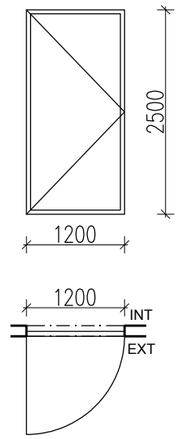


Dvere jednokrídlové otváravé
oceľový rám s výplňou

| ROZMER (mm) | PODLAŽIE | 1.NP | 2.NP | FARBA |
|---|---|---|---|---|
| 1200x2500 | POČET(ks) | 1 | 0 | BIELA |


**D12 N**

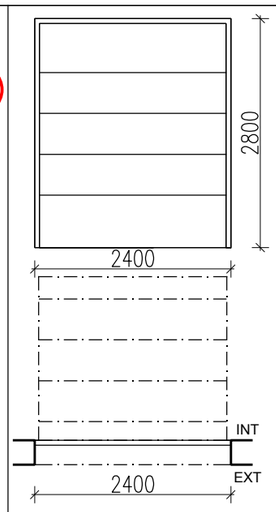


Sekčná brána

| ROZMER (mm) | PODLAŽIE | 1.NP | 2.NP | FARBA |
|---|---|---|---|---|
| 2400x2800 | POČET(ks) | 1 | 0 | BIELA |


**D13**

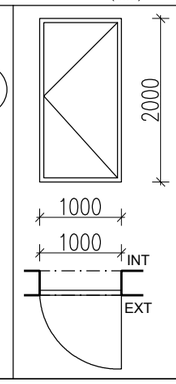


Dvere jednokrídlové otváravé
plastové

| ROZMER (mm) | PODLAŽIE | 1.NP | 2.NP | FARBA |
|---|---|---|---|---|
| 1000x2000 | POČET(ks) | 1 | 0 | BIELA |

**D14 N**

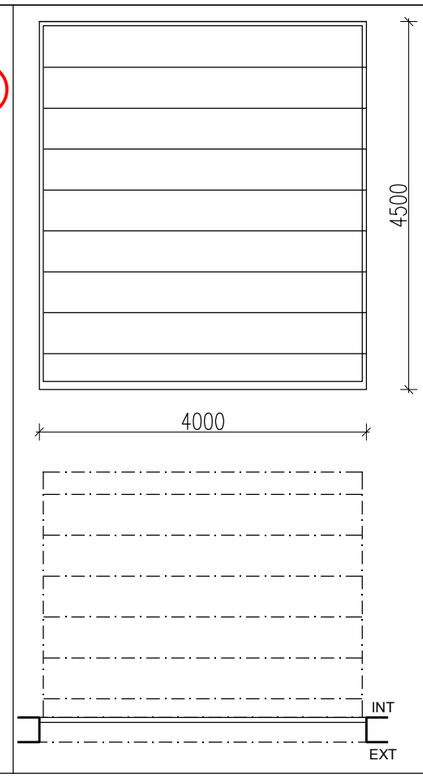


Sekčná brána

| ROZMER (mm) |
|---|
| 4000x4500 |

| PODLAŽIE | 1.NP | 2.NP | FARBA |
|---|---|---|---|
| POČET(ks) | 1 | 0 | BIELA |

LEGENDA

VÝPLNE OTVOROV PôVODNÉ, BEZ ZMENY
OČISTENÝ POVRCH

VÝPLNE OTVOROV NOVÉ

| | | | |
|---|---|---|---|
| Autori návrhu: ING.ARCH. MIROSLAV MARKO, M.ARCH | | | |
| Spolupráca: Ing.arch. Zuzana Kováčová | | | |
| Zodp. projektant | Vypracoval/Kreslil | H.I.P. | Kontroloval |
| Ing.arch.M.Marko | Ing.arch.Z.Kováčová | Ing.arch.M.Marko | Ing.arch.M.Marko |
| Investor: | McCarter, a.s. Bajkalská 1496/25, 821 01 Bratislava | | |
| Stavba: | Zateplenie plniarne nealkoholických nápojov Budovatelská ul. 7, Dunajská Streda | | |
| Stavebný objekt: | | | |
| Časť: | Architektonicko–stavebné riešenie | | |
| Výkres: | Výkaz otvorov – nový stav | | |

SMF MARKO

| | |
|---|---|
| Stupeň PD: | DSP |
| Kraj: | Trnavský |
| Okres: | Dunajská S. |
| Obec: | Dunajská S. |
| Dátum | 01/2019 |
| Počet formát. | 2xA4 |
| Mierka: | 1:75 |
| Por. č.v. | 41 |