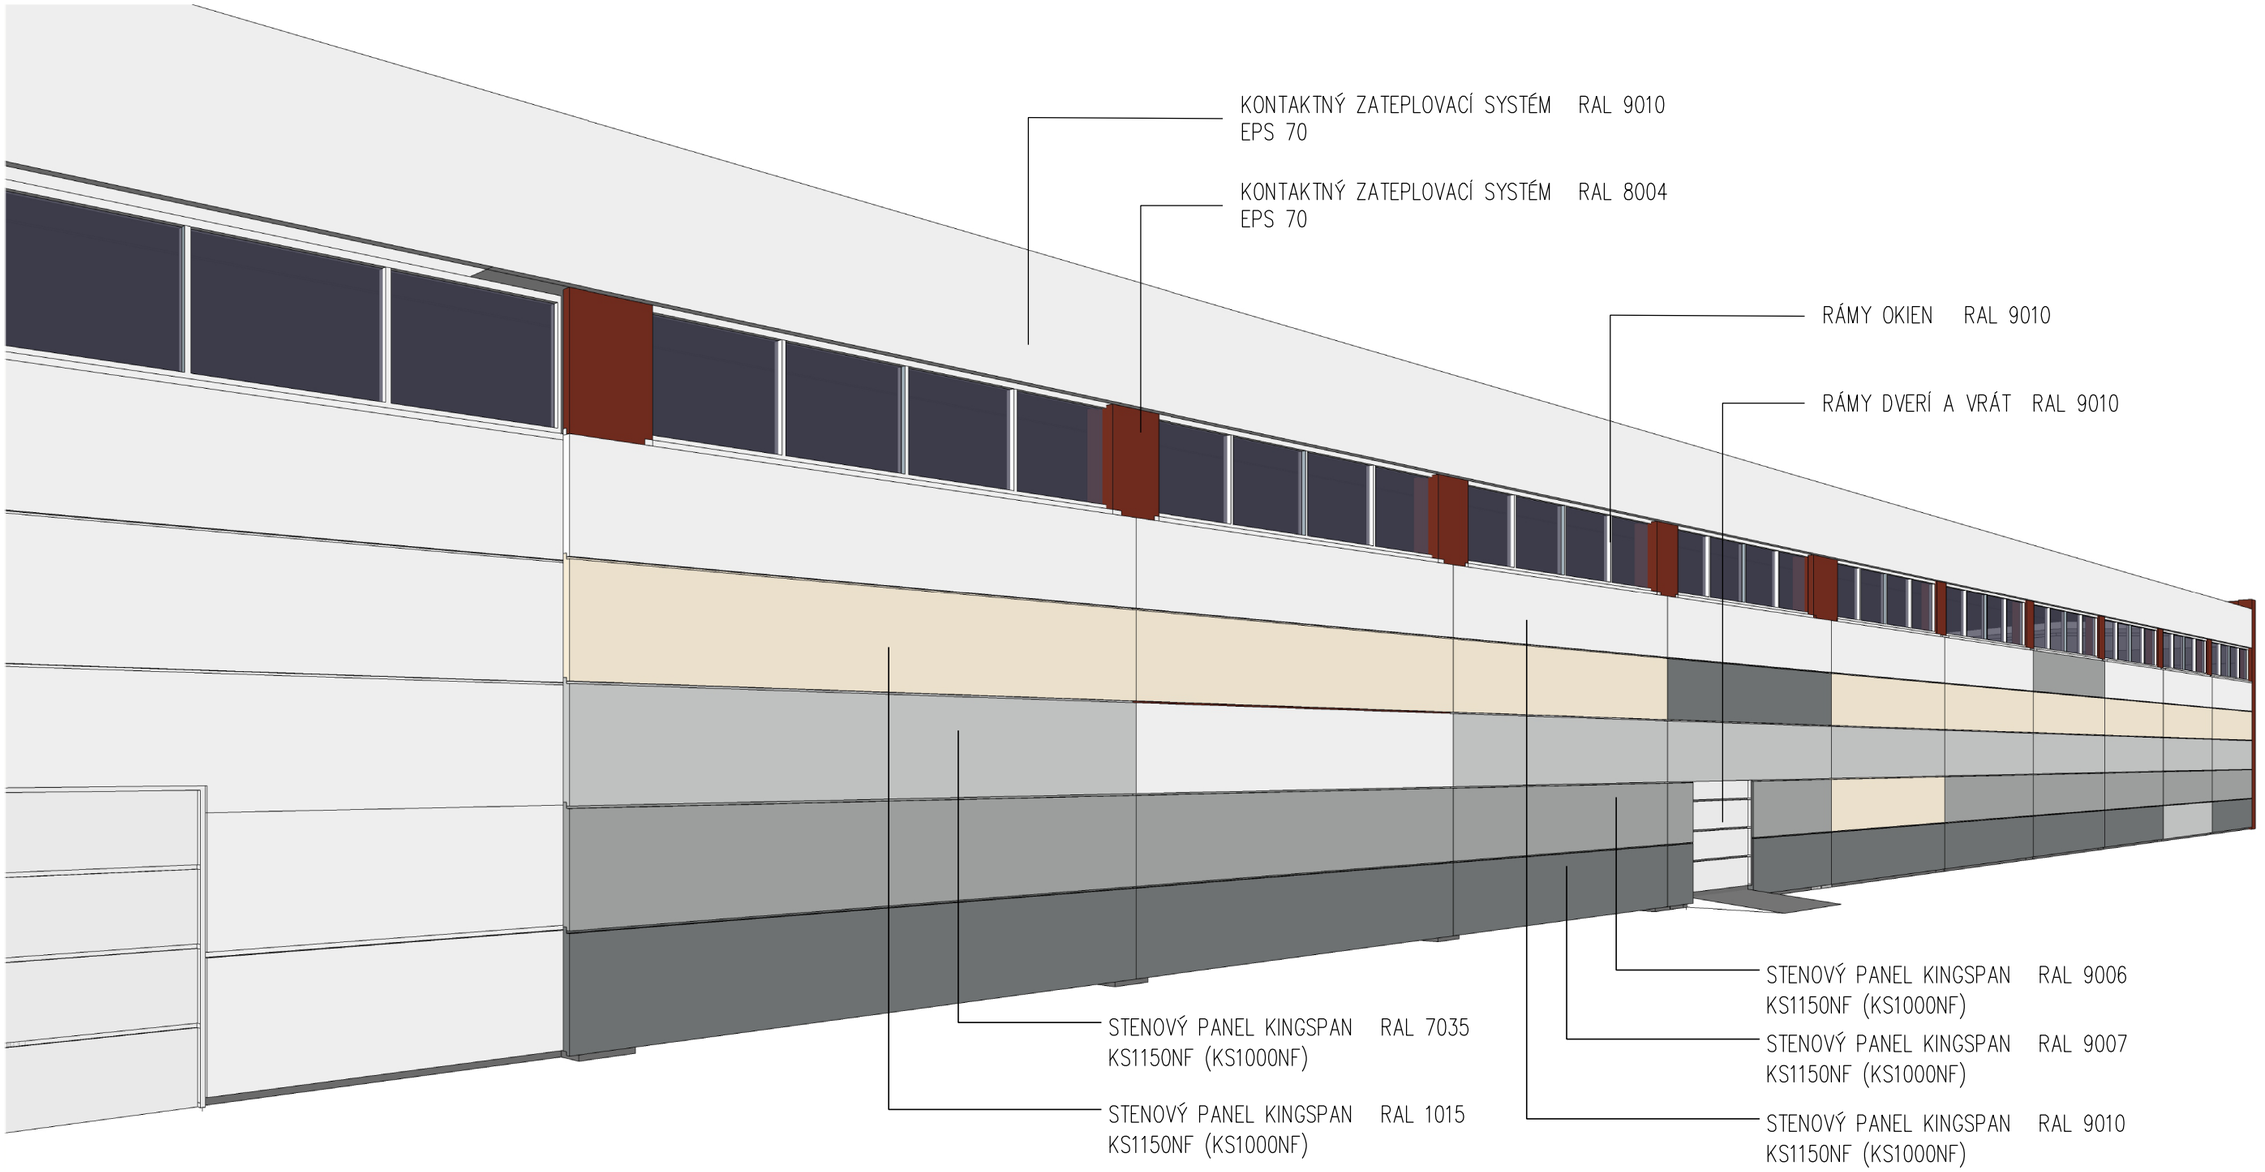


Autori návrhu: ING.ARCH. MIROSLAV MARKO, M.ARCH				SMF MARKO
Spolupráca: Ing.arch. Zuzana Kováčová				
Zodp. projektant	**Vypracoval/Kreslil**	**H.I.P.**	**Kontroloval**	
Ing.arch.M.Marko	Ing.arch.Z.Kováčová	Ing.arch.M.Marko	Ing.arch.M.Marko	
Investor:	McCarter, a.s. Bajkalská 1496/25, 821 01 Bratislava			**Stupeň PD:** DSP
Stavba:	Zateplenie plniarne nealkoholických nápojov Budovatelská ul. 7, Dunajská Streda			**Kraj:** Trnavský **Okres:** Dunajská S. **Obec:** Dunajská S. **Dátum** 01/2019 **Počet formát.** 2xA4
Stavebný objekt:				**Mierka:** **Por. č.v.** 43
Časť:	Architektonicko–stavebné riešenie			
Výkres:	Farebné riešenie			