
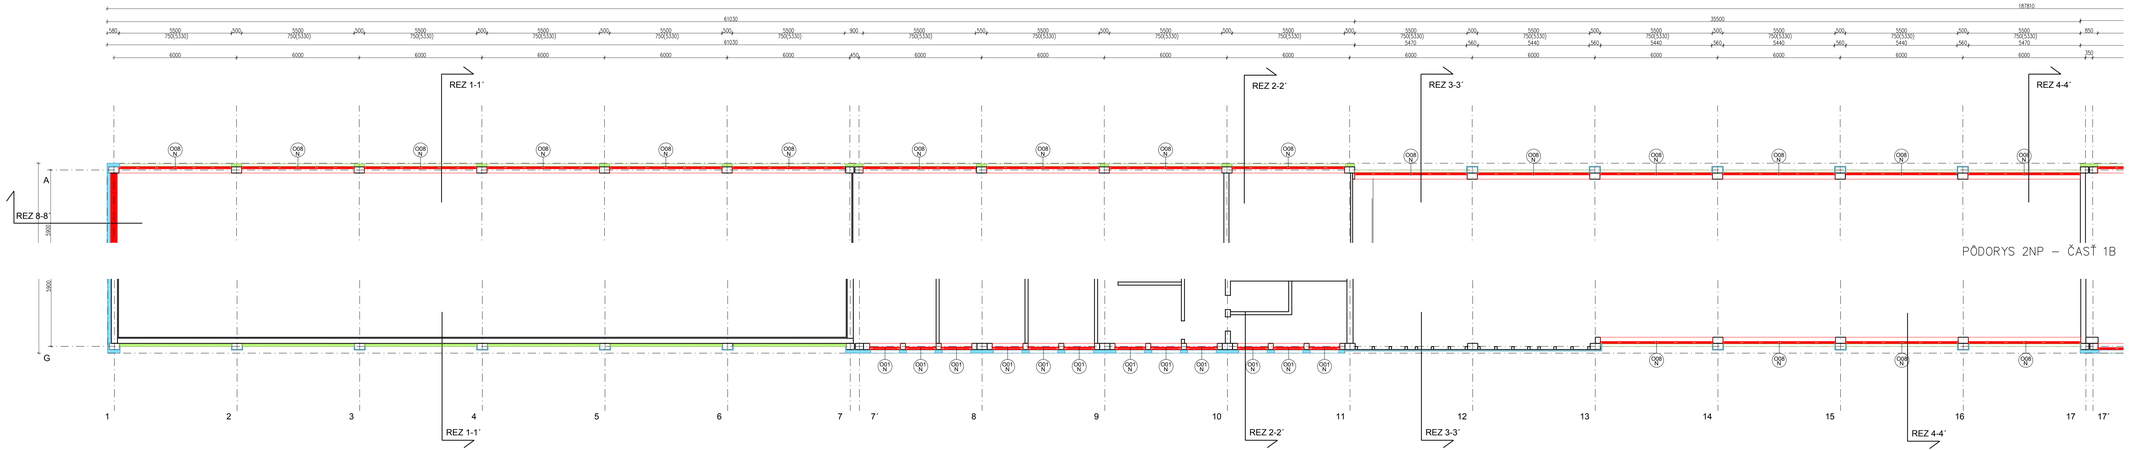


LEGENDA

- JESTVUJÚCE KONŠTRUKCIE
- KONŠTRUKCIE NOVÉ
- VÝPLNE OTVOROV NOVÉ
- EPS 70 - KONTAKTNÝ ZATEPĽOVACÍ SYSTÉM
- KINGSPAN KS115NF (KS1000NF) ALTERNATÍVA RUUKKI SP2E E-PIR/

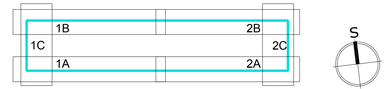

Autori návrhu: ING.ARCH., MIROSLAV MARKO, M.ARCH			
Spolupráca: Ing.arch. Zuzana Kovačovú			
Zodp. projektant	Vypracoval/Kreslil	H.I.P.	Kontroloval
Ing.arch.M.Marko	Ing.arch.Z.Kovačovič	Ing.arch.M.Marko	Ing.arch.M.Marko
Investor:	McCarthy, o.z.		
	Bajkalská 1496/25, 821 01 Bratislava		
Stavba:	Zateplenie plniarne nealkoholických nápojov Budovatelská ul. 7, Dunajská Streda		
Stavebný objekt:			
Časť:	Architektonicko–stavebné riešenie		
Výkres:	Pôdorys 2NP – 1A,1B–Nový stav		

SMF MARKO

Stupeň PD:	DSP
Kraj:	Trnavský
Okres:	Dunajská S.
Obec:	Dunajská S.
Dátum	01/2019
Počet format:	6X4
Mierka:	1:100
Por. č.v.	26