ST01
- STENOVÝ PANEL KINGSPAN KS1150NF (KS1000NF) hr. 120mm
- VZDUCHOVÁ MEDZERA
- EXISTUJÚCI PANEL SIPOREX hr. 300 mm

ST02
- SILIKÓNOVÁ OMIETKA hr. 1,5 mm
- KONTAKTNÝ ZATEPLOVACÍ SYSTÉM EPS 70 hr. 150 mm
- EXISTUJÚCI PANEL SIPOREX hr. 300 mm

ST03
- SILIKÓNOVÁ OMIETKA hr. 1,5 mm
- KONTAKTNÝ ZATEPLOVACÍ SYSTÉM EPS 70 hr. 50 mm
- EXISTUJÚCA STENA OSB

ST04
- STENOVÝ PANEL KINGSPAN KS1150NF (KS1000NF) hr. 120mm
- VZDUCHOVÁ MEDZERA
- EXISTUJÚCI PANEL SIPOREX hr. 300 mm

SKLOBETÓNOVÉ TVÁRNICE NA PLOCHE 19 m2

ST05
- STENOVÝ PANEL KINGSPAN KS1150NF (KS1000NF) hr. 120mm
- VZDUCHOVÁ MEDZERA
- EXISTUJÚCI PANEL SIPOREX hr. 300 mm

SKLOBETÓNOVÉ TVÁRNICE NA PLOCHE 10 m2

ST06
- STENOVÝ PANEL KINGSPAN KS1150NF (KS1000NF) hr. 120mm
- VZDUCHOVÁ MEDZERA
- EXISTUJÚCI PANEL SIPOREX hr. 300 mm

SKLOBETÓNOVÉ TVÁRNICE NA PLOCHE 4 m2

ST07
- STENOVÝ PANEL KINGSPAN KS1150NF (KS1000NF) hr. 120mm

ST08
- PUR PANEL EXISTUJÚCI

ST09
- STENOVÝ PANEL KINGSPAN KS1150NF (KS1000NF) hr. 120mm

ST10
- SILIKÓNOVÁ OMIETKA hr. 1,5 mm
- KONTAKTNÝ ZATEPLOVACÍ SYSTÉM EPS 70 hr. 150 mm
- EXISTUJÚCI PANEL SIPOREX hr. 300 mm

ST11
- SILIKÓNOVÁ OMIETKA hr. 1,5 mm
- KONTAKTNÝ ZATEPLOVACÍ SYSTÉM EPS 70 hr. 150 mm

ST12
- STENOVÝ PANEL KINGSPAN KS1150NF (KS1000NF) hr. 120mm
- VZDUCHOVÁ MEDZERA
- EXISTUJÚCI PANEL SIPOREX hr. 300 mm


ST13
- STENOVÝ PANEL KINGSPAN KS1150NF (KS1000NF) hr. 120mm
- VZDUCHOVÁ MEDZERA
- PLYNOSILIKÁTOVÁ TVÁRNICE hr. 300 mm


SR 01
- KOTVENÝ FATRAFOL 810 hr. 1,5mm
- GEOTEXTÍLIA
- TEPELNÁ IZOLÁCIA 150s hr.100mm
- TEPELNÁ IZOLÁCIA 100s hr. 200mm

SR 02
- KOTVENÝ FATRAFOL 810 hr. 1,5mm
- GEOTEXTÍLIA
- TEPELNÁ IZOLÁCIA 150s hr.100mm
- TEPELNÁ IZOLÁCIA 100s hr. 200mm
- DREVENÝ HRANOL KVH 80X80mm
- OCEL VALC. "I" hr. 200mm
- ZAVESENÝ ROŠT PRE SDK
- SDK PODHLAD hr. 12,5mm

LEGENDA

- JESTVUJÚCE KONŠTRUKCIE
- KONŠTRUKCIE NOVÉ
- VÝPLNE OTVOROV NOVÉ
- EPS 70 - KONTAKTNÝ ZATEPLOVACÍ SYSTÉM
- KINGSPAN KS1150NF (KS1000NF) /ALTERNATÍVA RUUKKI SP2E E-PIR/

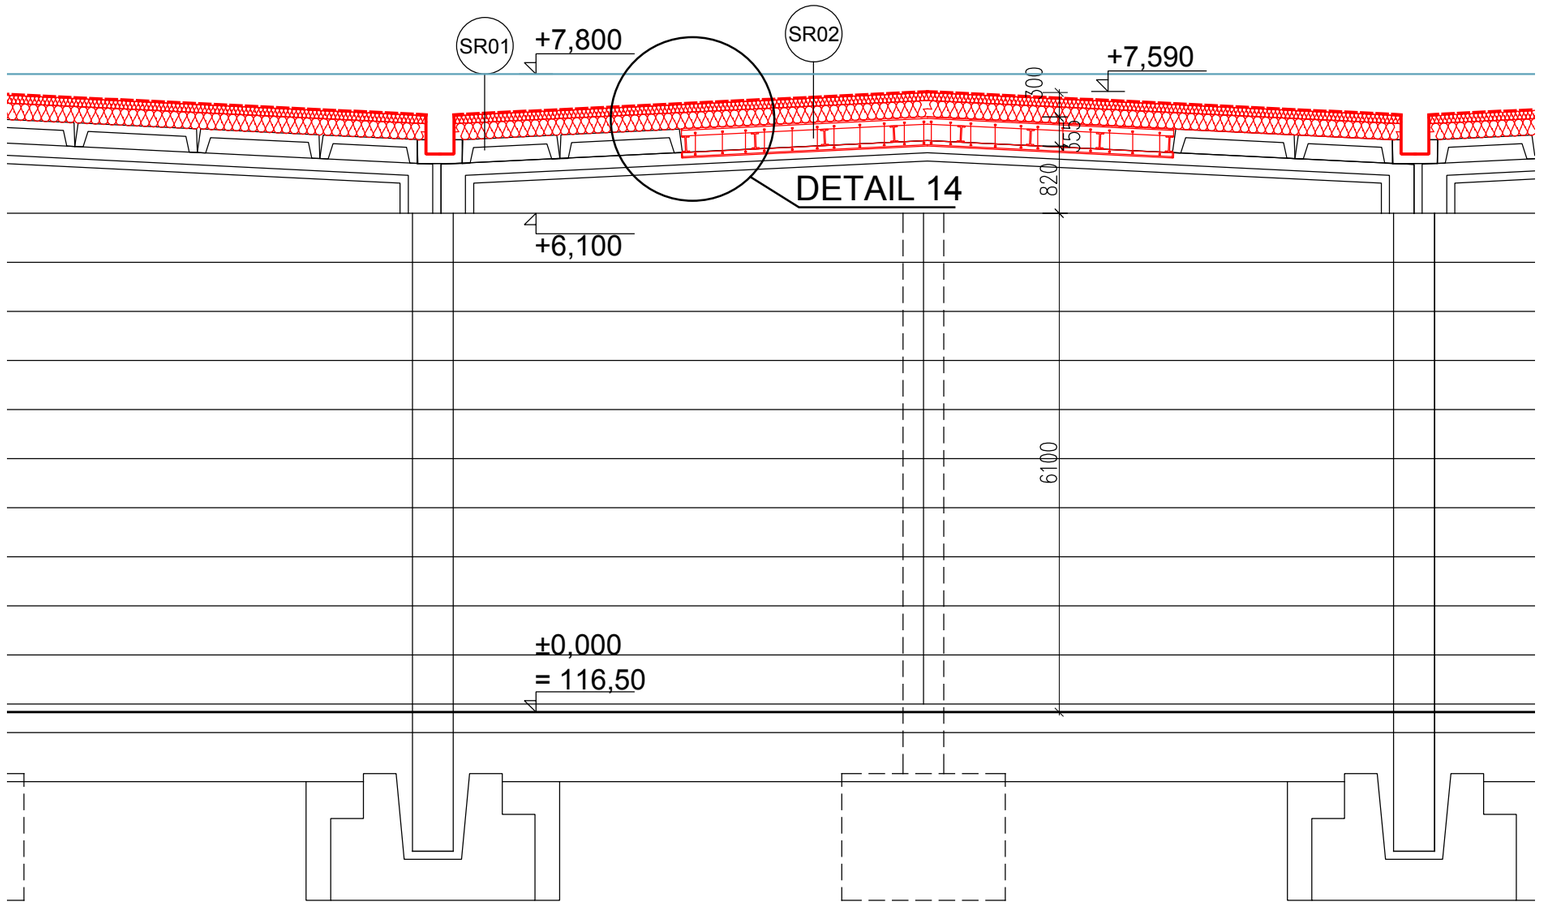

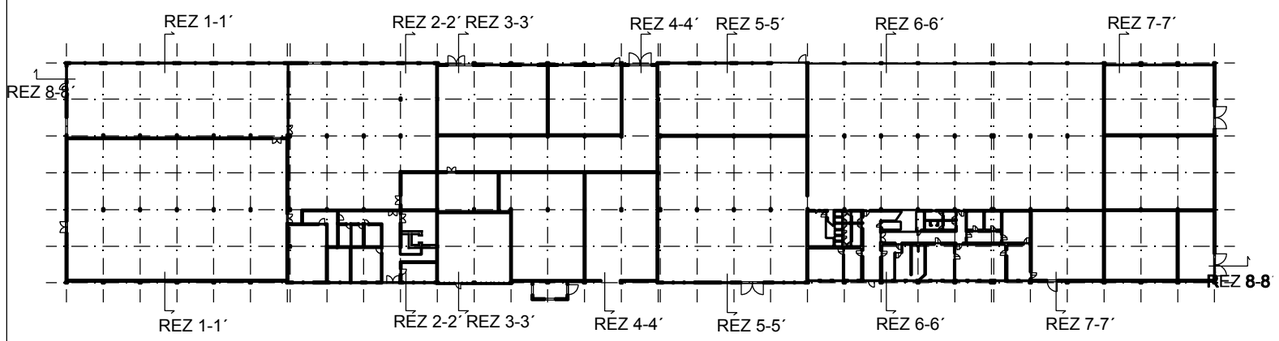

Autori návrhu: ING.ARCH. MIROSLAV MARKO, M.ARCH			
Spolupráca: Ing.arch. Zuzana Kováčová			
Zodp. projektant	Vypracoval/Kreslil	H.I.P.	Kontroloval
Ing.arch.M.Marko	Ing.arch.Z.Kováčová	Ing.arch.M.Marko	Ing.arch.M.Marko
Investor:	McCarter, a.s. Bajkalská 1496/25, 821 01 Bratislava		
Stavba:	Zateplenie plniarne nealkoholických nápojov Budovatelská ul. 7, Dunajská Streda		
Stavebný objekt:			
Časť:	Architektonicko–stavebné riešenie		
Výkres:	Rez svetlík – Nový stav		

SMF MARKO

Stupeň PD:	DSP
Kraj:	Trnavský
Okres:	Dunajská S.
Obec:	Dunajská S.
Dátum	01/2019
Počet formát.	2XA4
Mierka:	Por. č.v.
1:75	35