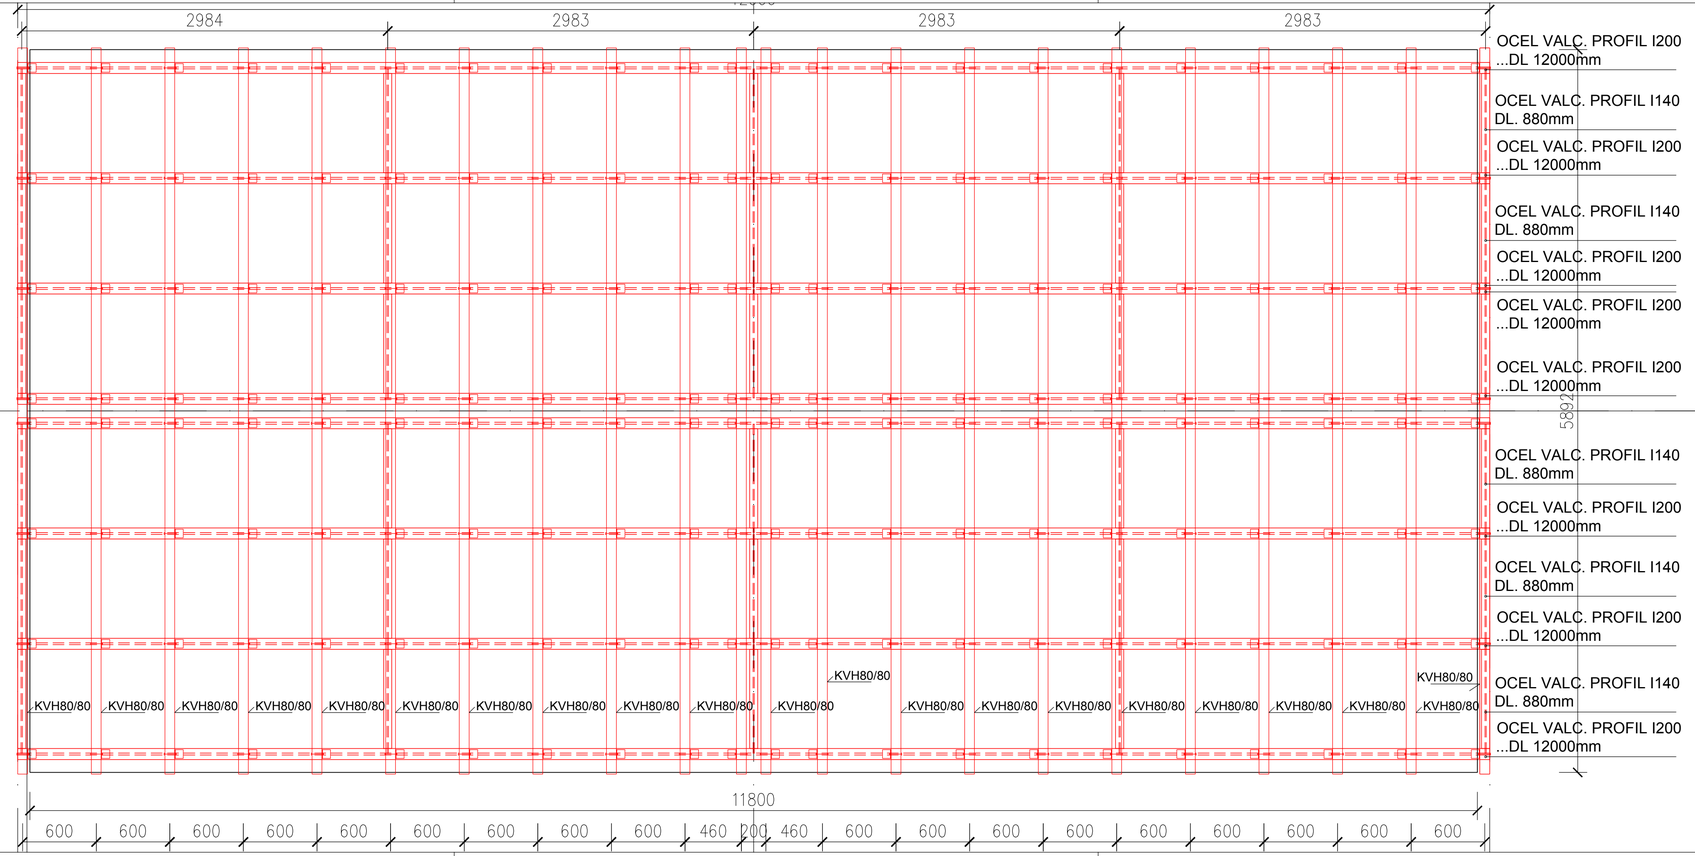


OCEL VALC. PROFIL I200...DL 6000mm.....16KS
OCEL VALC. PROFIL I 140...DL 880mm.....30KS

KOTVIACA PLATNA 300/300/6mm + 4x CHEMICKA KOTVA DO ŽB
NA PLATNI PRIVARENÉ I200.
POČET KUSOV PLATNÍ: 24

OCEL "L" PLATNA 70/70/70/2 - KOTVENIE KVH
PRIVARENA K I200
S VRUTOM DO KVH DL. 90mm.....176KS

DREV KVH HRANOL 80/80...DL 2960mm.....44KS

Autori návrhu: ING.ARCH. MIROSLAV MARKO, M.ARCH			
Spolupráca: Ing.arch. Zuzana Kováčová			
Zodp. projektant	Vypracoval/Kreslil	H.I.P.	Kontroloval
Ing.arch.M.Marko	Ing.arch.Z.Kováčová	Ing.arch.M.Marko	Ing.arch.M.Marko
Investor:	McCarter, a.s. Bajkalská 1496/25, 821 01 Bratislava		
Stavba:	Zateplenie plniarne nealkoholických nápojov Budovatelská ul. 7, Dunajská Streda		
Stavebný objekt:			
Časť:	E.1 Architektonicko–stavebné riešenie		
Výkres:	Nový stav–Konštrukcia stropu– Podorys		

SMF MARKO

Stupeň PD:	DSP
Kraj:	Trnavský
Okres:	Dunajská S.
Obec:	Dunajská S.
Dátum	01/2019
Počet formát.	4XA4
Mierka:	1: 25
Por. č.v.	34