
OCEL VALCOVANY PROFIL I200

OCEL VALCOVANY PROFIL I140

SR02

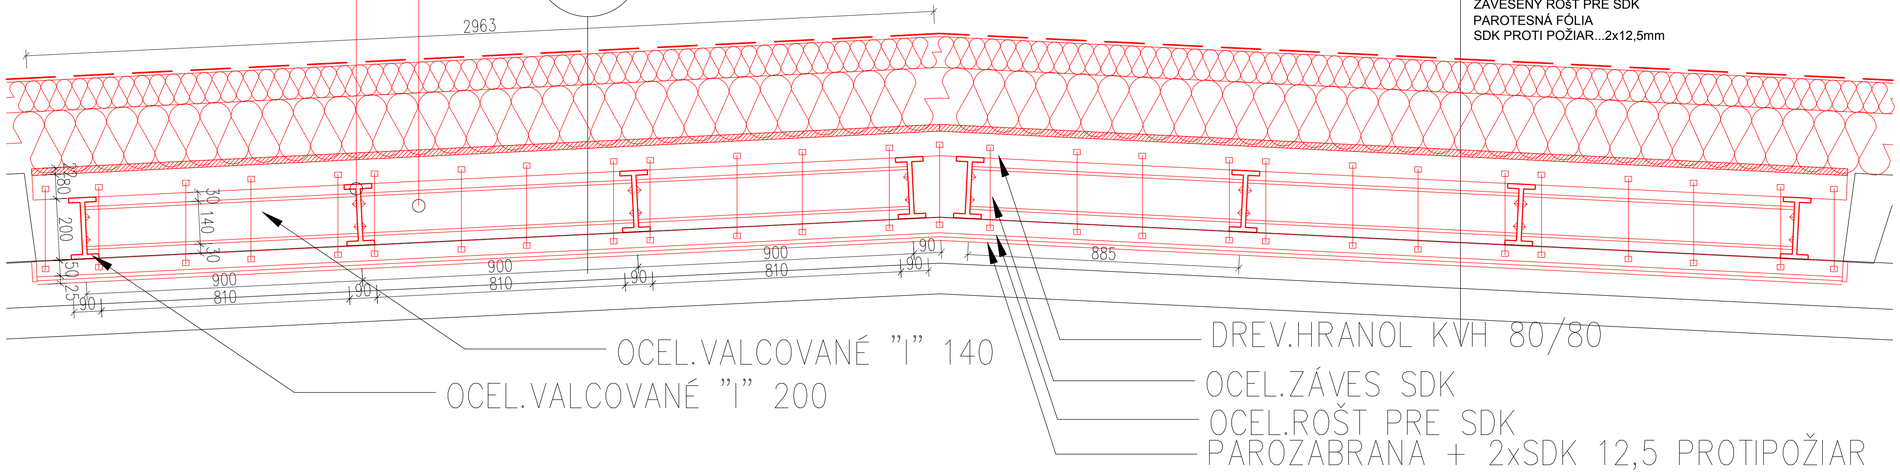

ROZPOČTOVÁ KAPITOLA 2.6, 2.7

FATRAFOL 810 1,5mm KOTVENÁ
GEOTEXTÍLIA
ISOVER EPS 150S...100mm
ISOVER EPS 100S...200mm

ROZPOČTOVÁ KAPITOLA 2.8

OSB 22mm
DREV. HANOL KVH 80x80
OCEL VALC. "I"...200mm
ZAVESENÝ ROšT PRE SDK
PAROTESNÁ FÓLIA
SDK PROTI POŽIAR...2x12,5mm

Autori návrhu: ING.ARCH. MIROSLAV MARKO, M.ARCH			
Spolupráca: Ing.arch. Zuzana Kováčová			
Zodp. projektant	Vypracoval/Kreslil	H.I.P.	Kontroloval
Ing.arch.M.Marko	Ing.arch.Z.Kováčová	Ing.arch.M.Marko	Ing.arch.M.Marko
Investor:	McCarter, a.s. Bajkalská 1496/25, 821 01 Bratislava		
Stavba:	Zateplenie plniarne nealkoholických nápojov Budovatelská ul. 7, Dunajská Streda		
Stavebný objekt:			
Časť:	E.1 Architektonicko–stavebné riešenie		
Výkres:	Nový stav–Konštrukcia stropu – Rez		

SMF MARKO

Stupeň PD:	DSP
Kraj:	Trnavský
Okres:	Dunajská S.
Obec:	Dunajská S.
Dátum	01/2019
Počet formát.	4XA4
Mierka:	1:10
Por. č.v.	35