
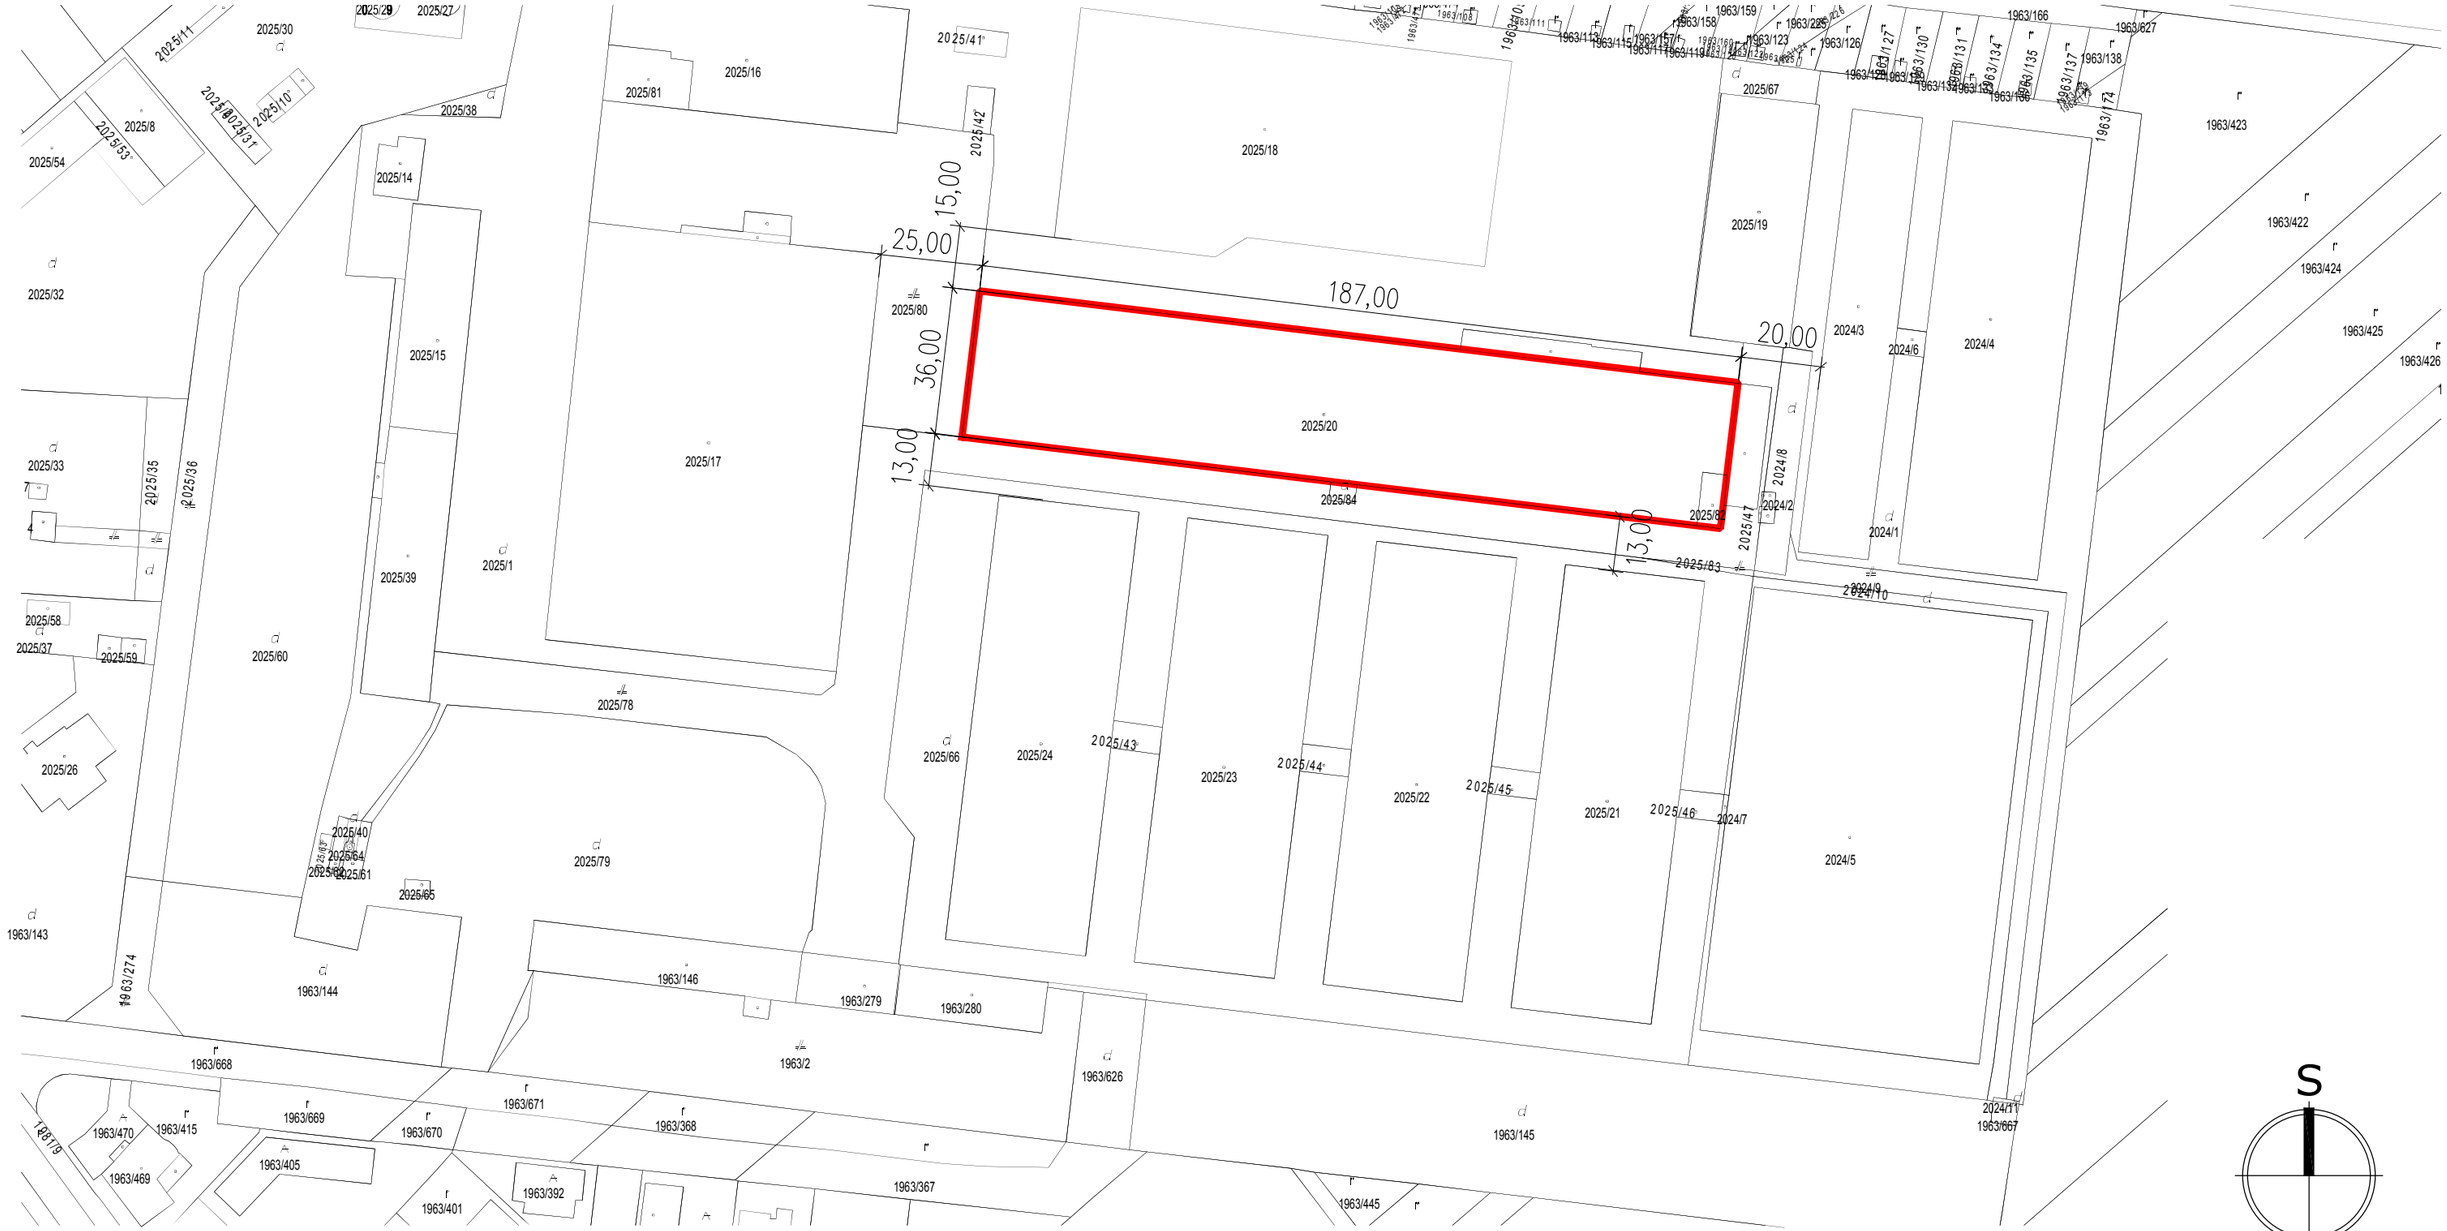


OBJEKT PLNIARNE NEALKOHOLICKÝCH NÁPOJOV

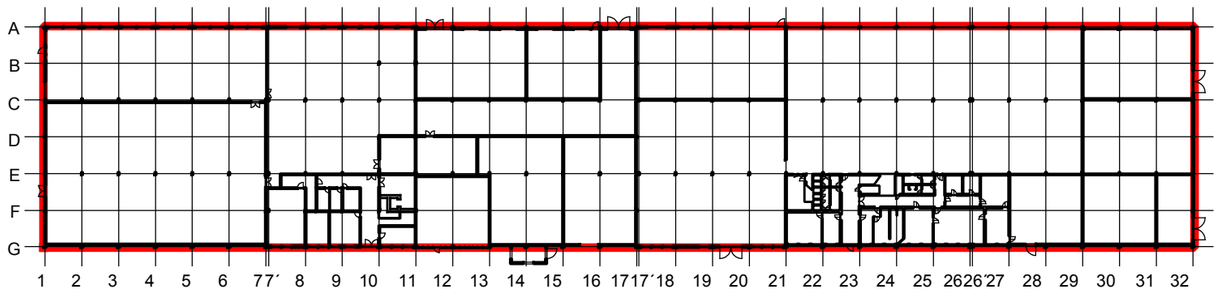

Autori návrhu: ING.ARCH. MIROSLAV MARKO, M.ARCH			
Spolupráca: Ing.arch. Zuzana Kováčová			
Zodp. projektant	Vypracoval/Kreslil	H.I.P.	Kontroloval
Ing.arch.M.Marko	Ing.arch.Z.Kováčová	Ing.arch.M.Marko	Ing.arch.M.Marko
Investor:	McCarter, a.s. Bajkalská 1496/25, 821 01 Bratislava		
Stavba:	Zateplenie plniarne nealkoholických nápojov Budovatelská ul. 7, Dunajská Streda		
Stavebný objekt:			
Časť:	E.1 Architektonicko–stavebné riešenie		
Výkres:	Celková situácia stavby		

SMF MARKO

Stupeň PD:	DSP
Kraj:	Trnavský
Okres:	Dunajská S.
Obec:	Dunajská S.
Dátum	01/2019
Počet formát.	2xA4
Mierka:	Por. č.v.
1:500	C