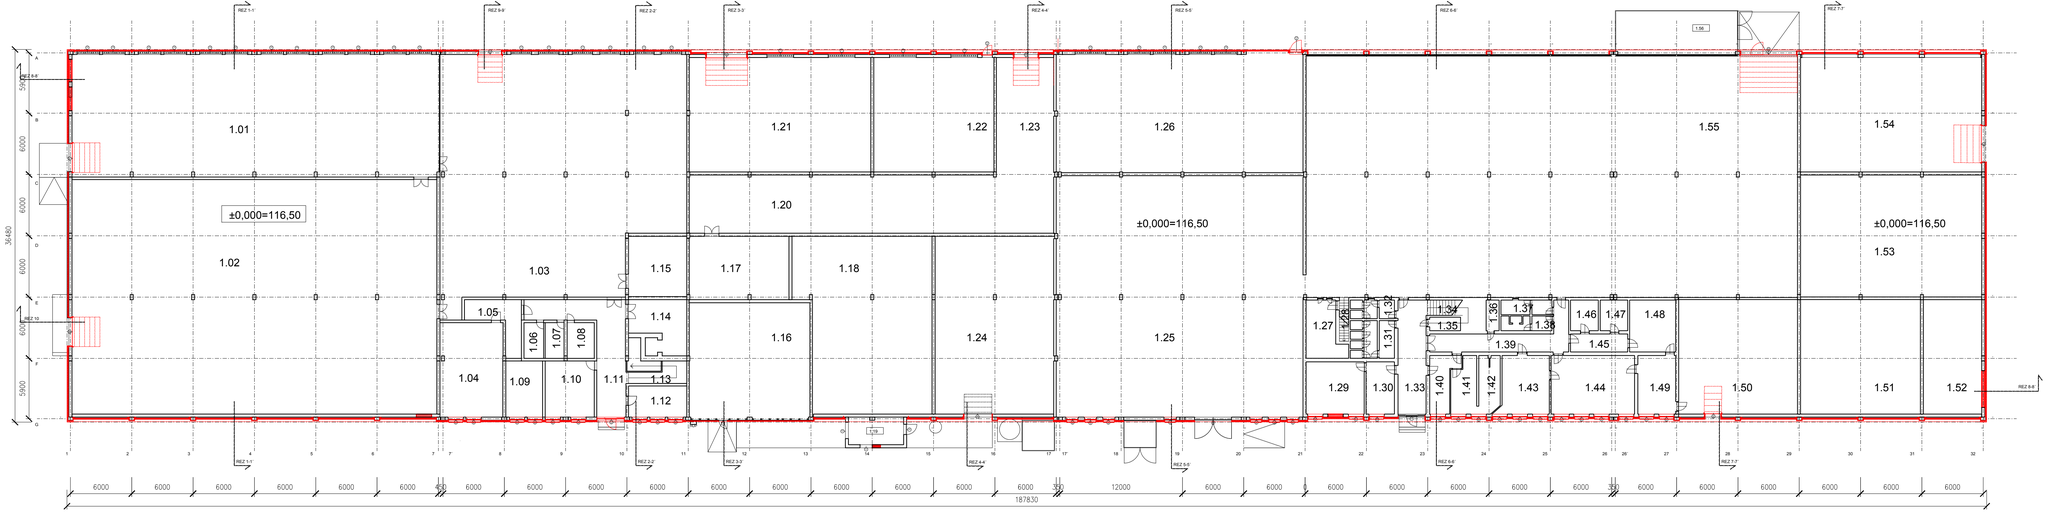

S

Autori návrhu: ING.ARCH. MIROSLAV MARKO, M.ARCH				SMF MARKO
Spolupráca: Ing.arch. Zuzana Kovačová				
Zodp. projektant	Vypracoval/Kreslil	H.I.P.	Kontroloval	
Ing.arch.M.Marko	Ing.arch.Z.Kovačová	Ing.arch.M.Marko	Ing.arch.M.Marko	Stupeň PD: DSP
Investor: McCarter, a.s. Bajkalská 1496/25, 821 01 Bratislava				Kraj: Trnavský
				Okres: Dunajská S.
Stavba: Zateplenie plniarne nealkoholických nápojov Budovatelská ul. 7, Dunajská Streda				Obec: Dunajská S.
				Dátum: 01/2019
				Počet format: 6XA4
Stavebný objekt:				Mierka: 1:200
Časť: E.1 Architektonicko-stavebné riešenie				Por. č.v.: D
Výkres: Koordinačný výkres stavby				