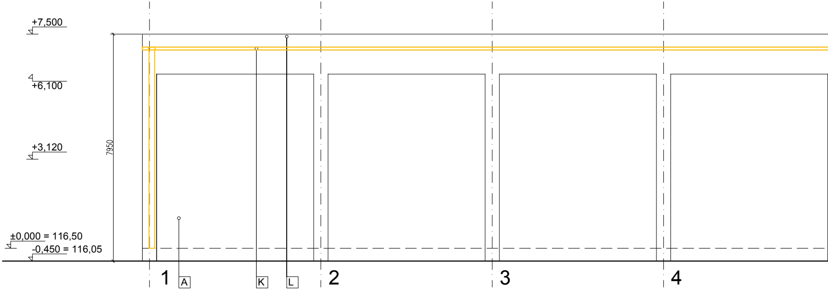
+7,500
+6,100
+3,120
±0,000 = 116,50
-0,450 = 116,05
7950
1
A
K
L
2
3
4

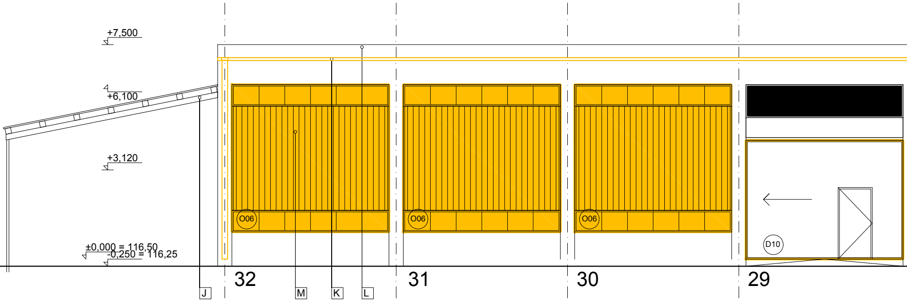
+7,500
+6,100
+3,120
±0,000 = 116,50
-0,250 = 116,25
O06
O06
O06
D10
32
J
M
K
L
31
30
29

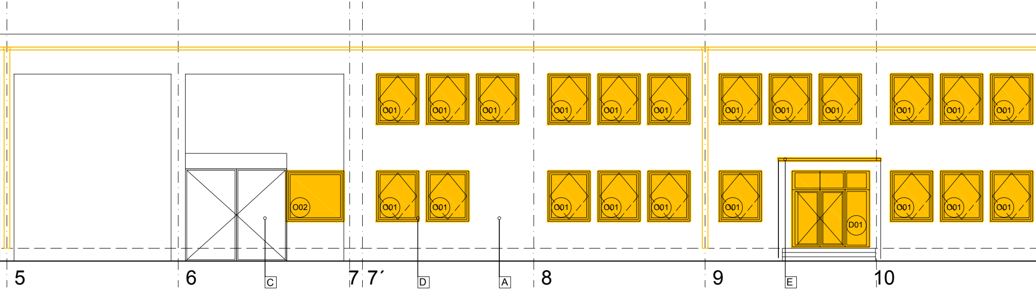
O01
O01
O01
O01
O01
O01
O01
O01
O01
O01
O01
O01
O02
O01
O01
O01
O01
O01
O01
D01
O01
O01
O01
5
6
C
7
7´
D
A
8
9
E
10

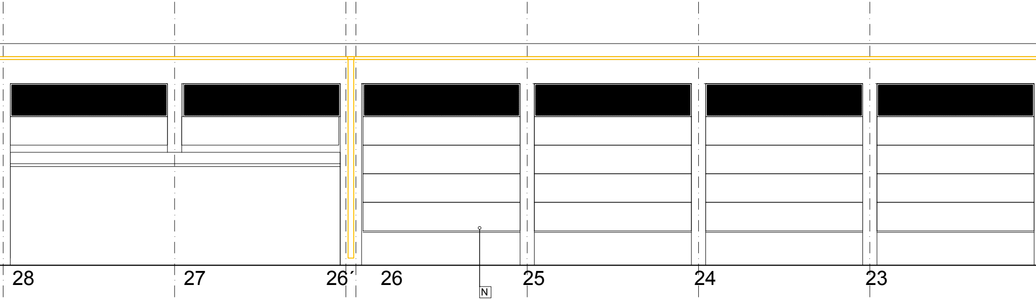
28
27
26´
26
N
25
24
23

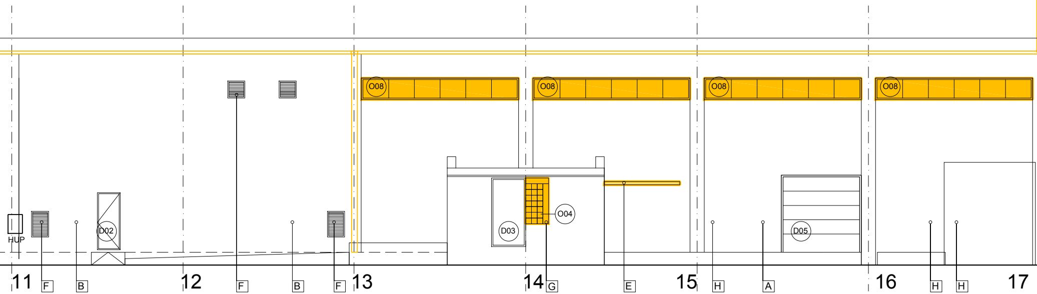
O08
O08
O08
O08
HUP
D02
D03
O04
D05
11
F
B
12
F
B
F
13
14
G
E
15
H
A
16
H
H
17

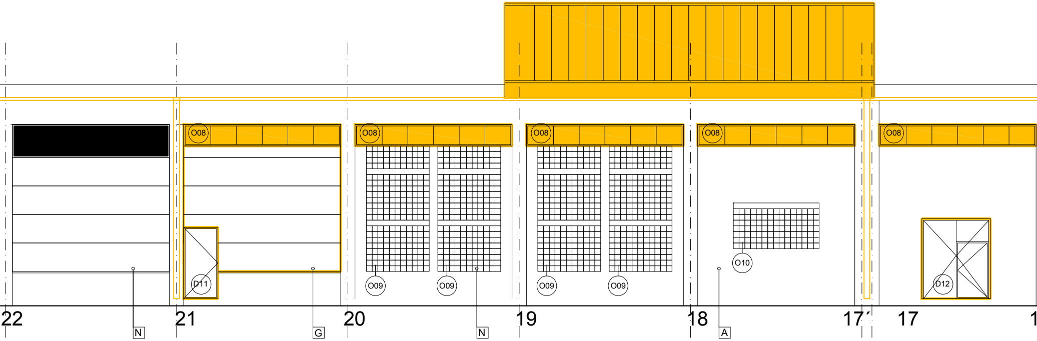
O08
O08
O08
O08
O08
O08
D11
O09
O09
O09
O09
O10
D12
22
N
21
G
20
N
19
18
A
17'
17
1

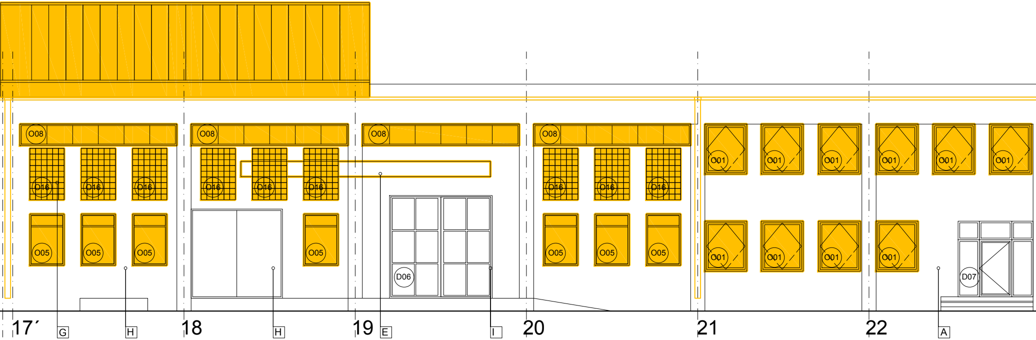
O08
O08
O08
O08
O16
O16
O16
O16
O16
O16
O16
O16
O16
O01
O01
O01
O01
O01
O01
O05
O05
O05
O05
O05
O05
O05
D06
O01
O01
O01
O01
D07
17´
G
H
18
H
19
E
I
20
21
22
A

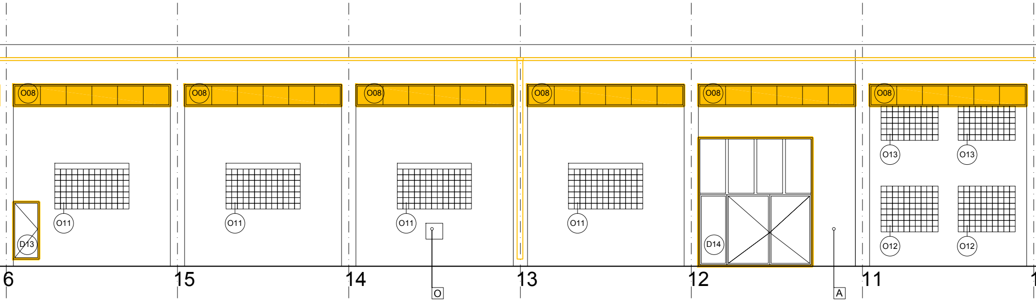
O08
O08
O08
O08
O08
O08
O13
O13
O11
O11
O11
O11
D13
D14
O12
O12
6
15
14
O
13
12
A
11

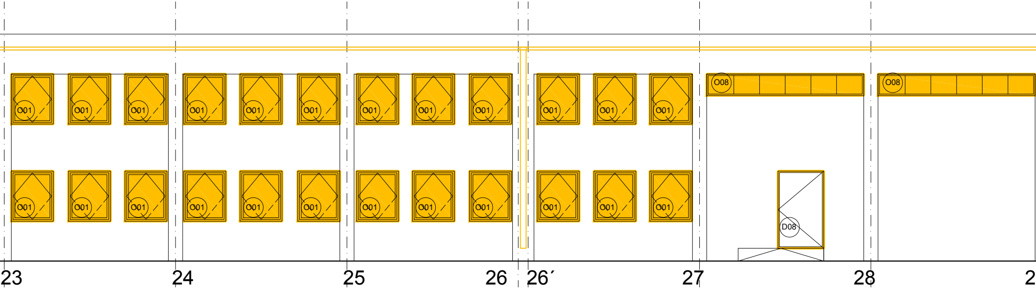
O01
O08
O08
D08
23
24
25
26
26´
27
28
2

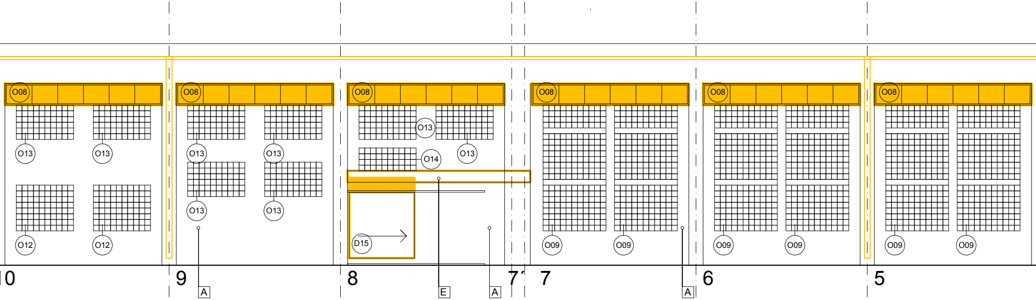
O08
O13
O14
O12
D15
O09
0
9
A
8
E
A
7´
7
A
6
5

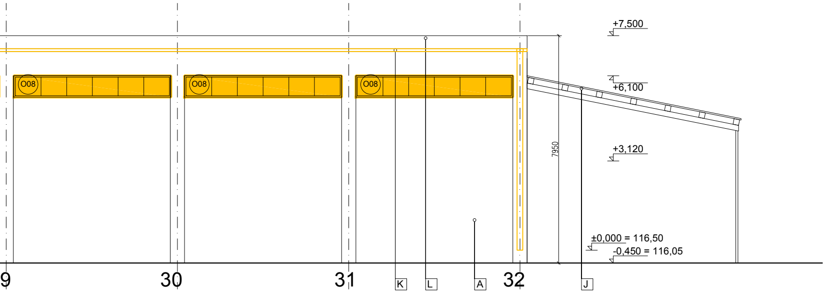
+7,500
+6,100
+3,120
±0,000 = 116,50
-0,450 = 116,05
7950
O08
O08
O08
9
30
31
32
K
L
A
J

POHLAD JUŽNÝ

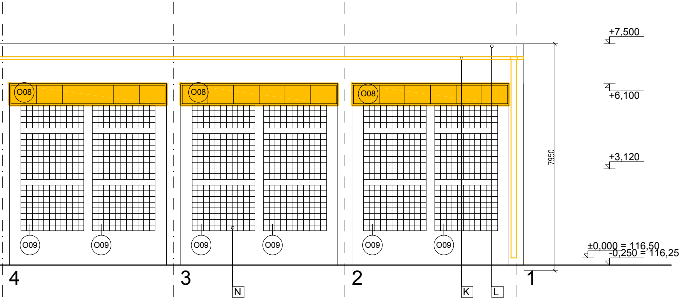
+7,500
+6,100
+3,120
±0,000 = 116,50
-0,250 = 116,25
7950
O08
O08
O08
O09
O09
O09
O09
O09
O09
4
3
2
1
N
K
L

POHLAD SEVERNÝ

LEGENDA

═	JESTVUJÚCE KONŠTRUKCIE
🟨	KONŠTRUKCIE BÚRANÉ
═	VÝPLNE OTVOROV BÚRANÉ

A	OMIETKA
B	OSB
C	OCEĽOVÁ KONŠTRUKCIA
D	OKENNÝ RÁM DREVENÝ
E	OCEĽOVÁ KONŠTRUKCIA PRESTREŠENIA
F	VETRACIE MRIEŽKY
G	SKLOBETÓN
H	OCEĽOVÁ KONŠTRUKCIA - ZARIADENIE
I	RÁM DVERÝ PLASTOVÝ
J	OCEĽOVÁ KONŠTRUKCIA PRESTREŠENIA
K	DAŽĎOVÉ ZVODY
L	ASFALTOVÉ HYDROIZOLAČNÉ PÁSY
M	KOPILIT
N	STENOVÝ SENDVIČOVÝ PUR PANEL
O	OTVOR PRE DOPRAVNÍK

PREDMETOM BÚRACÍCH PRÁC SÚ NASLEDOVNÉ ČASTI STAVBY

STRECHA:
OPLECHOVANIA, DAŽĎOVÉ ŽLABY A VPUSTE
DEMONTÁŽ EXISTUJÚCEHO BLESKOZVODU
MUROVANÉ ATIKY NA VÝCHODNEJ A ZÁPADNEJ OBVODOVEJ STENE – 4,3 m3
BITUMÉNOVÁ STREŠNÁ KRYTINA HR. CCA 20mm - 6820 m2
DEGRADOVANÁ EPS IZOLÁCIA HR. CC 50mm - 6820 m2
EXISTUJÚCI STREŠNÝ SVETLÍK 12x6m OCELOVÝ S VÝPLŇOU DRÁTENNÉ SKLO

OBVODOVÝ PLÁŠŤ:
DAŽĎOVÉ ZVODY
STENY Z MATERIALU KOPILIT - 60m2
LOKÁLNE STENOVE PANELY SIPOREX HR 300mm – 2,61 m3
STENA Z PUR PANELOV – 22m2
SKLOBETONOVÉ STENY - 20m2

VÝPLNE OTVOROV:
OCEĽOVÉ OKNÁ S JEDNODUCHÝM ZAKLSENÍM 5,5 x 0,75 m - 39 KS
DREVENNÉ OKNÁ S DVOJITÝM ZASKLENNÍM
OCEĽOVÉ BRÁNY

HORE UVEDENÉ VÝKAZY SÚ ORIENTAČNÉ (VIĎ VÝKAZ OTVOROV)

POZNÁMKA:
Búracie práce múžu vykonávať výlučne zamestnanci s príslušnými školeniami a oprávneniami. Pri búracích prácach treba dodržať všetky nariadenia súvisiace s dodržaním povinností v oblasti BOZP. Pri búracích prácach je treba dbať na dostatočnú stabilitu ponechávaných konštrukcií. Odvoz a likvidáacia odpadu musí prebiehať v súlade so zákonom. V prípade, že sa počas búracích prác objaví nezrovnalosť skutkového stavu s touto projektovou dokumentáciu je povinný investor kontaktovať zodpovedného projektant. Dielo bude zhotovené dodávateľskou firmou a investor zaviaže realizátora búracích prac k zodpovednosti za dodržiavanie BOZP a na nakladania s odpadmi. Za spôsob realizácie zodpovedá dodávateľská firma, ktorá bude vybraná na realizáciu búracích práv výberovým konaním. Projektant upozorňuje že vzhľadom na skutočnosť, že pôjde o búranie vo výške (na streche) a že odstraňované budú aj stenové konštrukcie vo výške 7m je investor povinný venovať zvýšenú pozornosť dohľadu na realizačnú firmu v oblasti dodržiavania zákonom stanovených opatrení z hľadiska dodržiavania BOZP.

Autori návrhu: ING.ARCH. MIROSLAV MARKO, M.ARCH
Spolupráca: Ing.arch. Zuzana Kováčová

Zodp. projektant	Vypracoval/Kreslil	H.I.P.	Kontroloval
Ing.arch.M.Marko	Ing.arch.Z.Kováčová	Ing.arch.M.Marko	Ing.arch.M.Marko

Investor: McCarter, a.s.
Bajkalská 1496/25, 821 01 Bratislava

Stavba: Zateplenie plniarne nealkoholických nápojov
Budovatelská ul. 7, Dunajská Streda

Stavebný objekt:
Časť: E.1 Architektonicko–stavebné riešenie
Výkres: Búracie práce – Pohlad Juh, Sever

SMF MARKO

Stupeň PD: DSP
Kraj: Trnavský
Okres: Dunajská S.
Obec: Dunajská S.
Dátum: 01/2019
Počet formát.: 11XA4
Mierka: 1:100
Por. č.v.: 09